


RZUT PIĘTRA I
SKALA 1:100

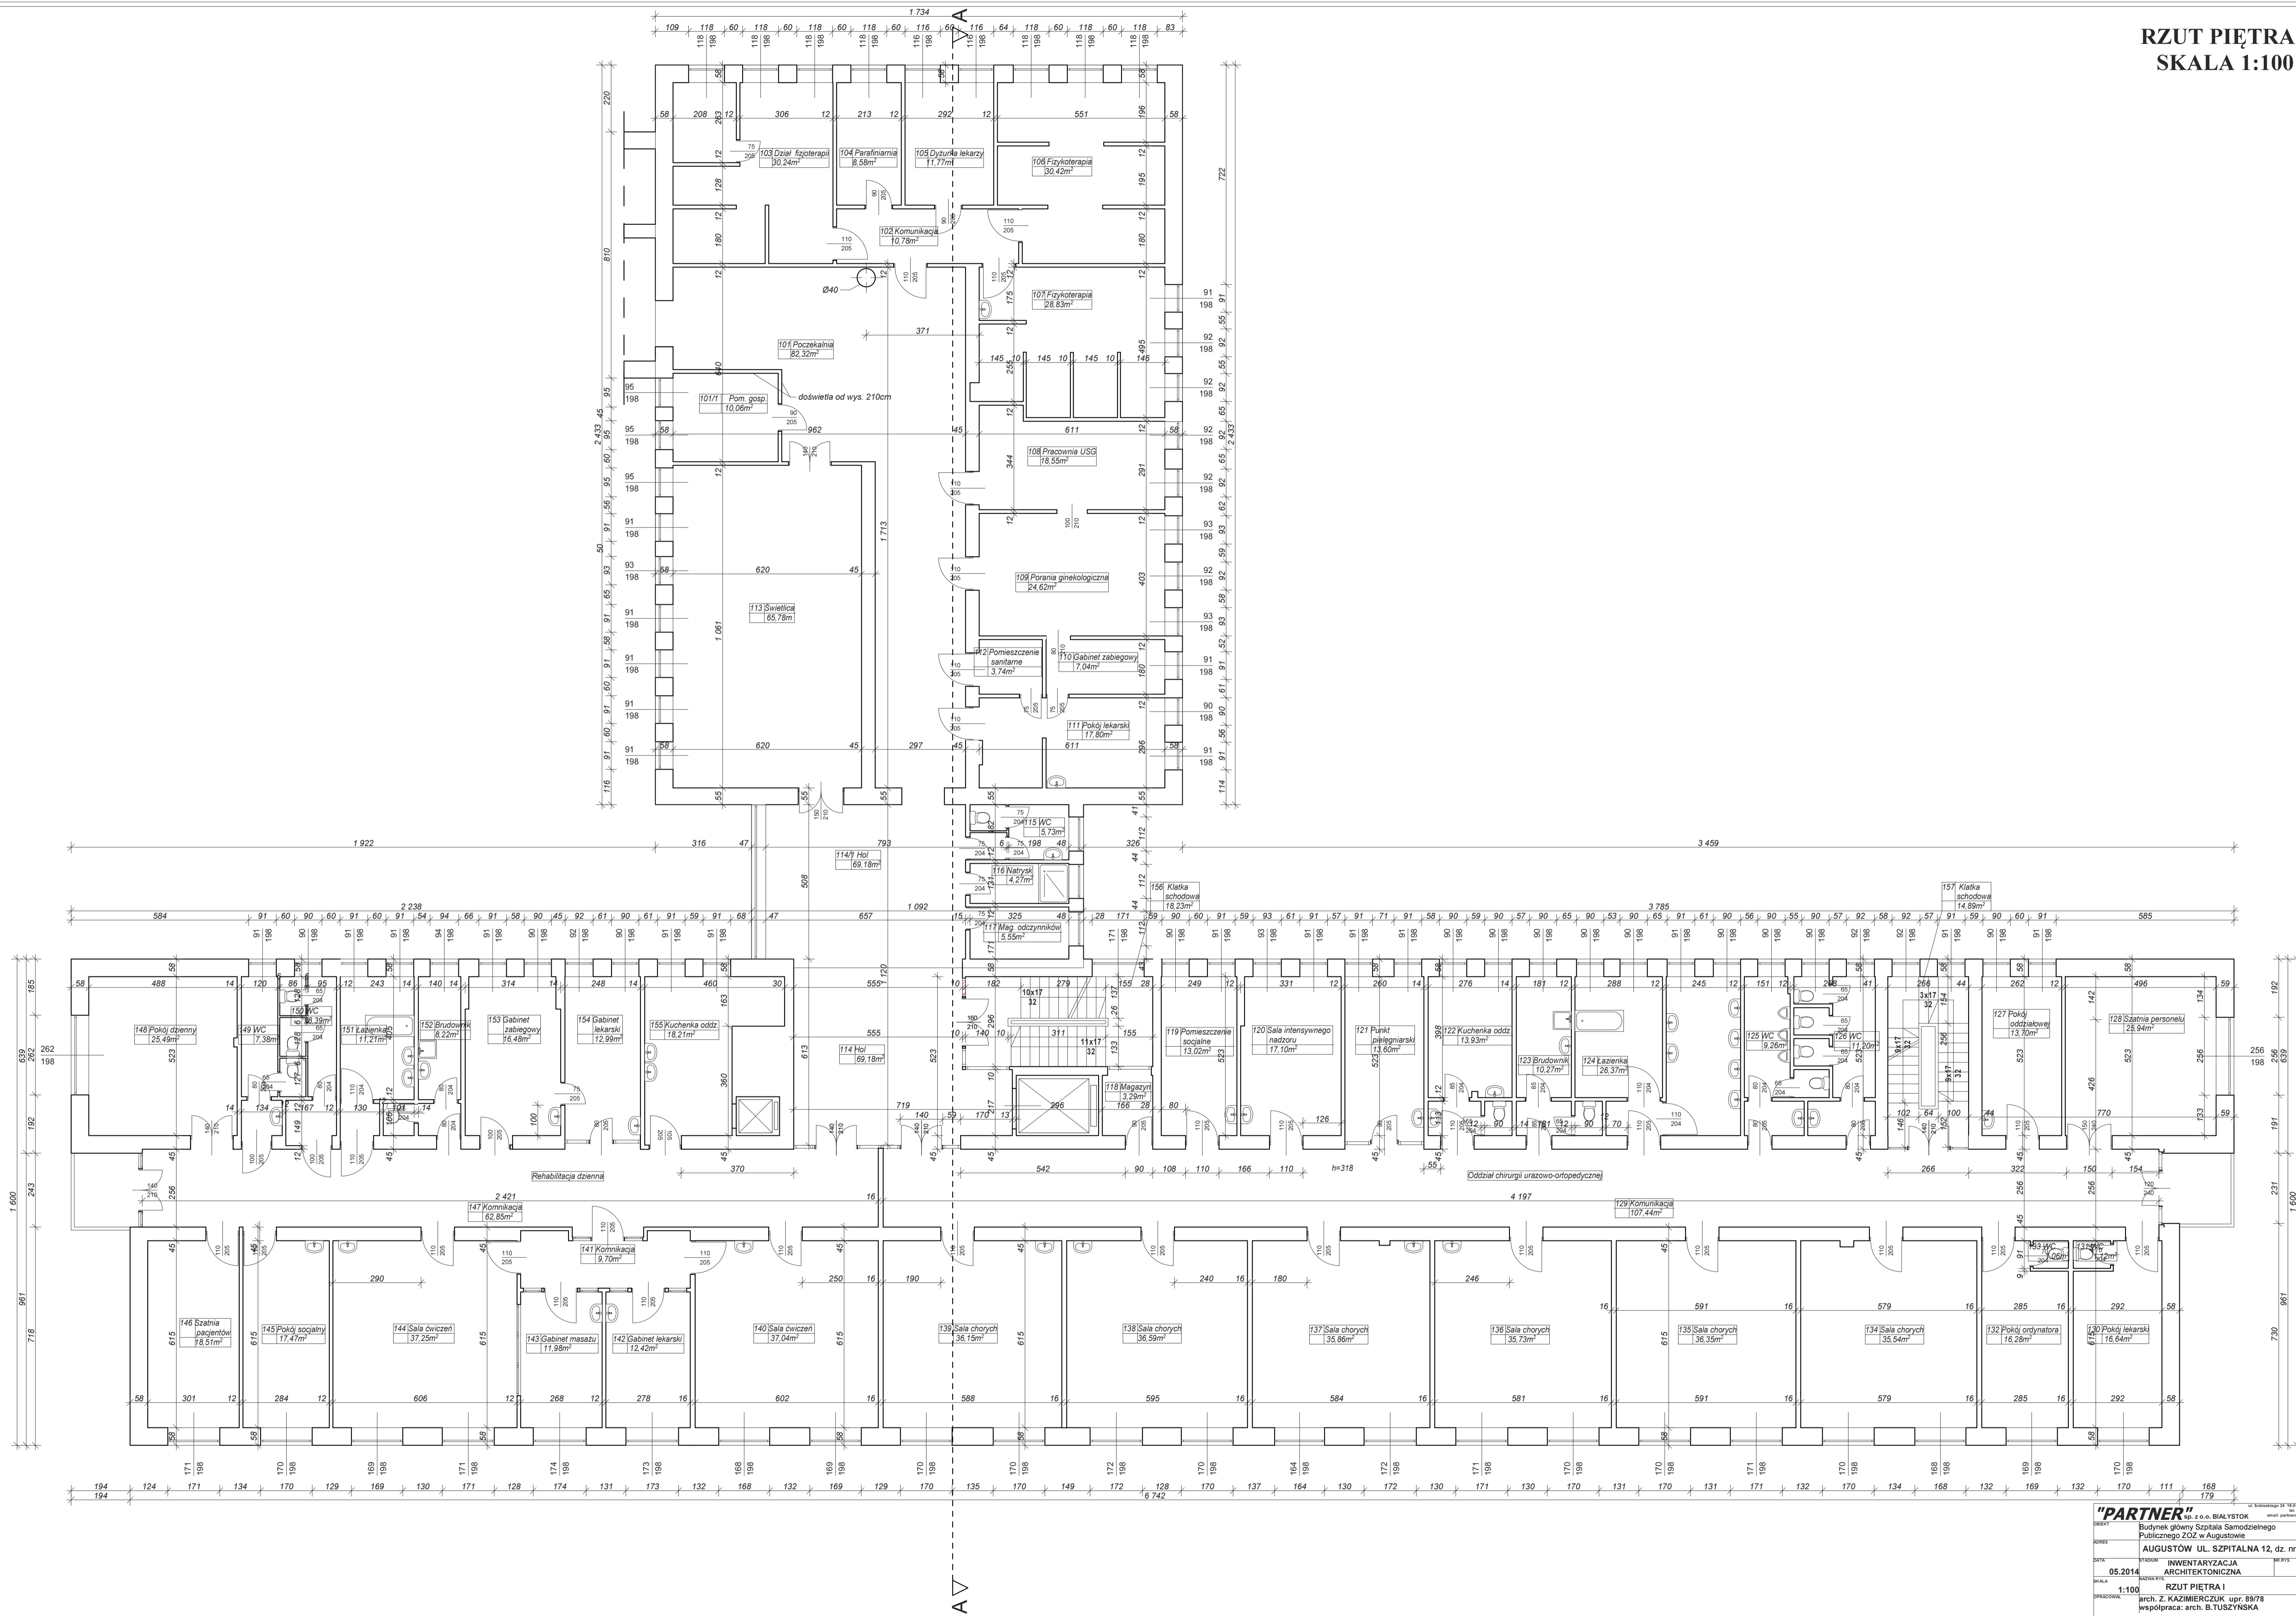

"PARTNER" sp. z o.o. BIAŁYSTOK
 ul. Sienkiewicza 10, 15-005 Białystok
 e-mail: partnern@partner.pl

OBIEKT: Budynek główny Szpitala Samodzielnego Publicznego ZOZ w Augustowie
 ADRES: AUGUSTÓW UL. SZPITALNA 12, dz. nr 65/7

DATA: 05.2014
 STADIUM: INWENTARYZACJA ARCHITEKTONICZNA
 SKALA: 1:100
 PRACOWNIA: RZUT PIĘTRA I
 arch. Z. KAZIMIERCZUK upr. 89/78
 współpraca: arch. B. TUSZYŃSKA