


**RZUT PARTERU  
SKALA 1:100**

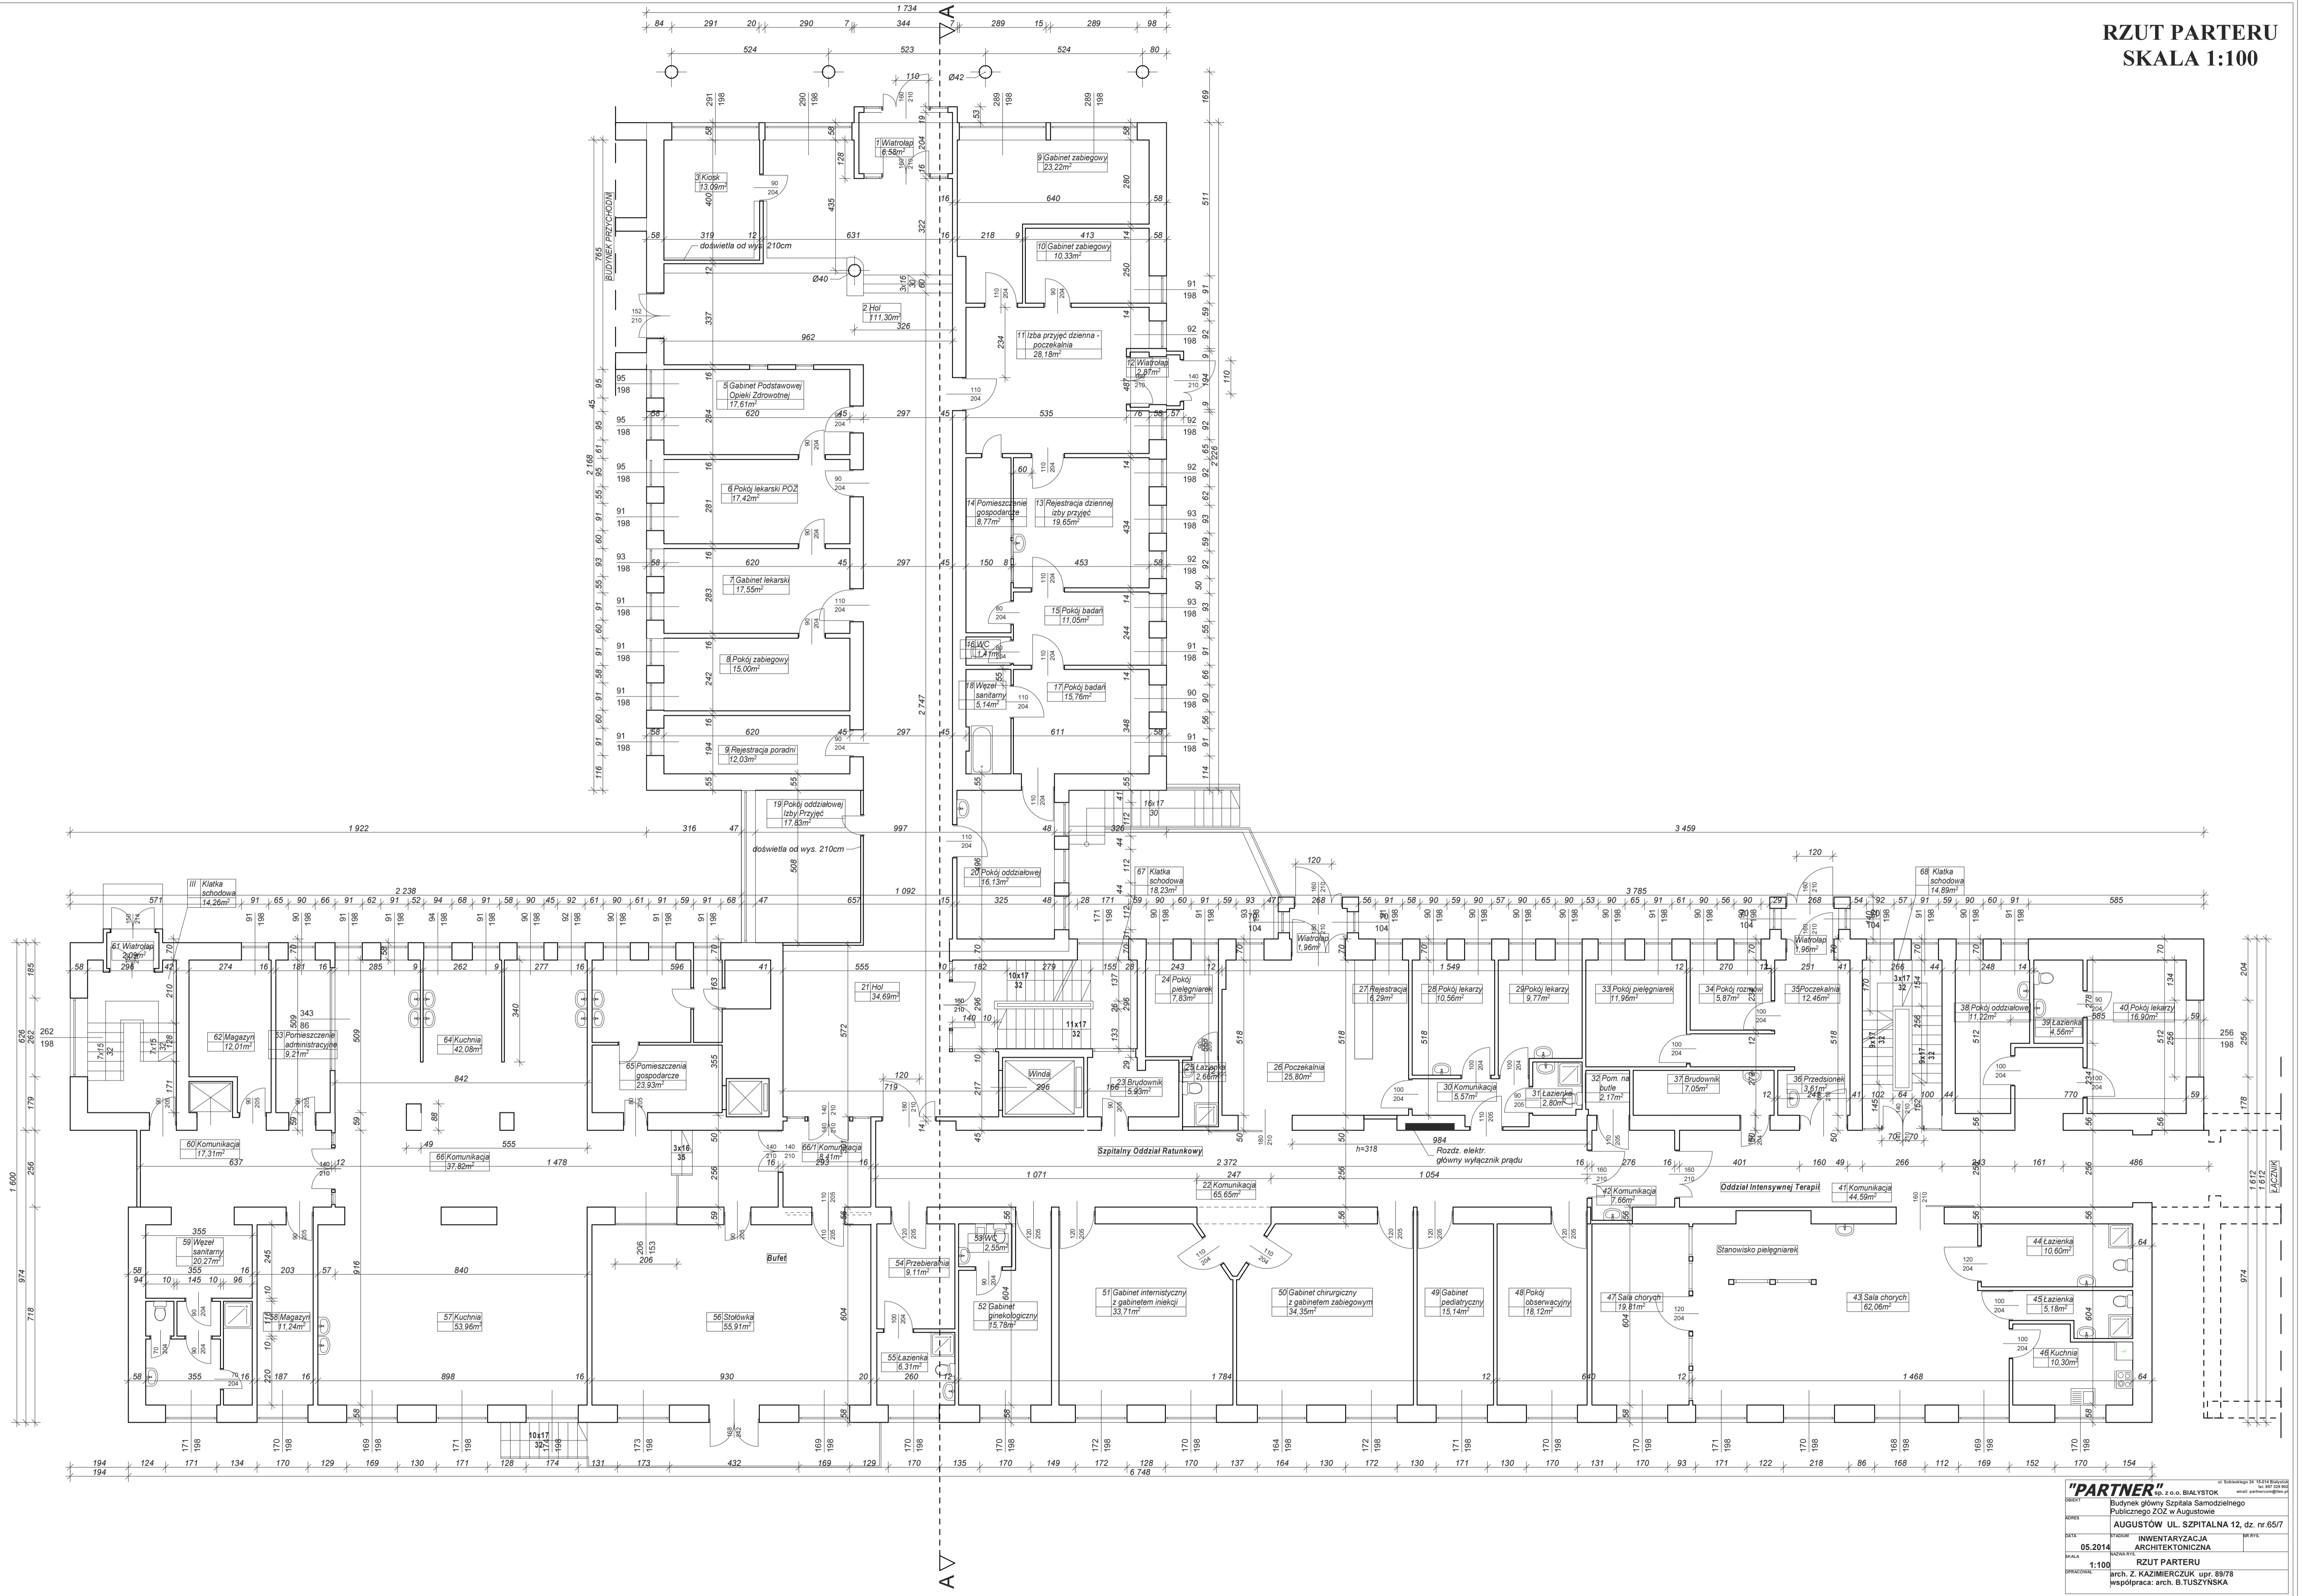

**"PARTNER"** sp. z o.o. BIAŁYSTOK  
 Biuro Architektury i Inżynierii  
 Publicznego ZOI w Augustowie  
 AUGUSTÓW UL. SZPITALNA 12, dz. nr 65/7  
 DATA: 05.2014  
 STADIUM: INWENTARYZACJA ARCHYTEKTONICZNA  
 SKALA: 1:100  
 PRACOWNIK: arch. Z. KAZIMIERCZUK upr. 89/78  
 WSPÓŁPRACA: arch. B. TUSZYŃSKA