


RZUT PIWNIC
SKALA 1:100

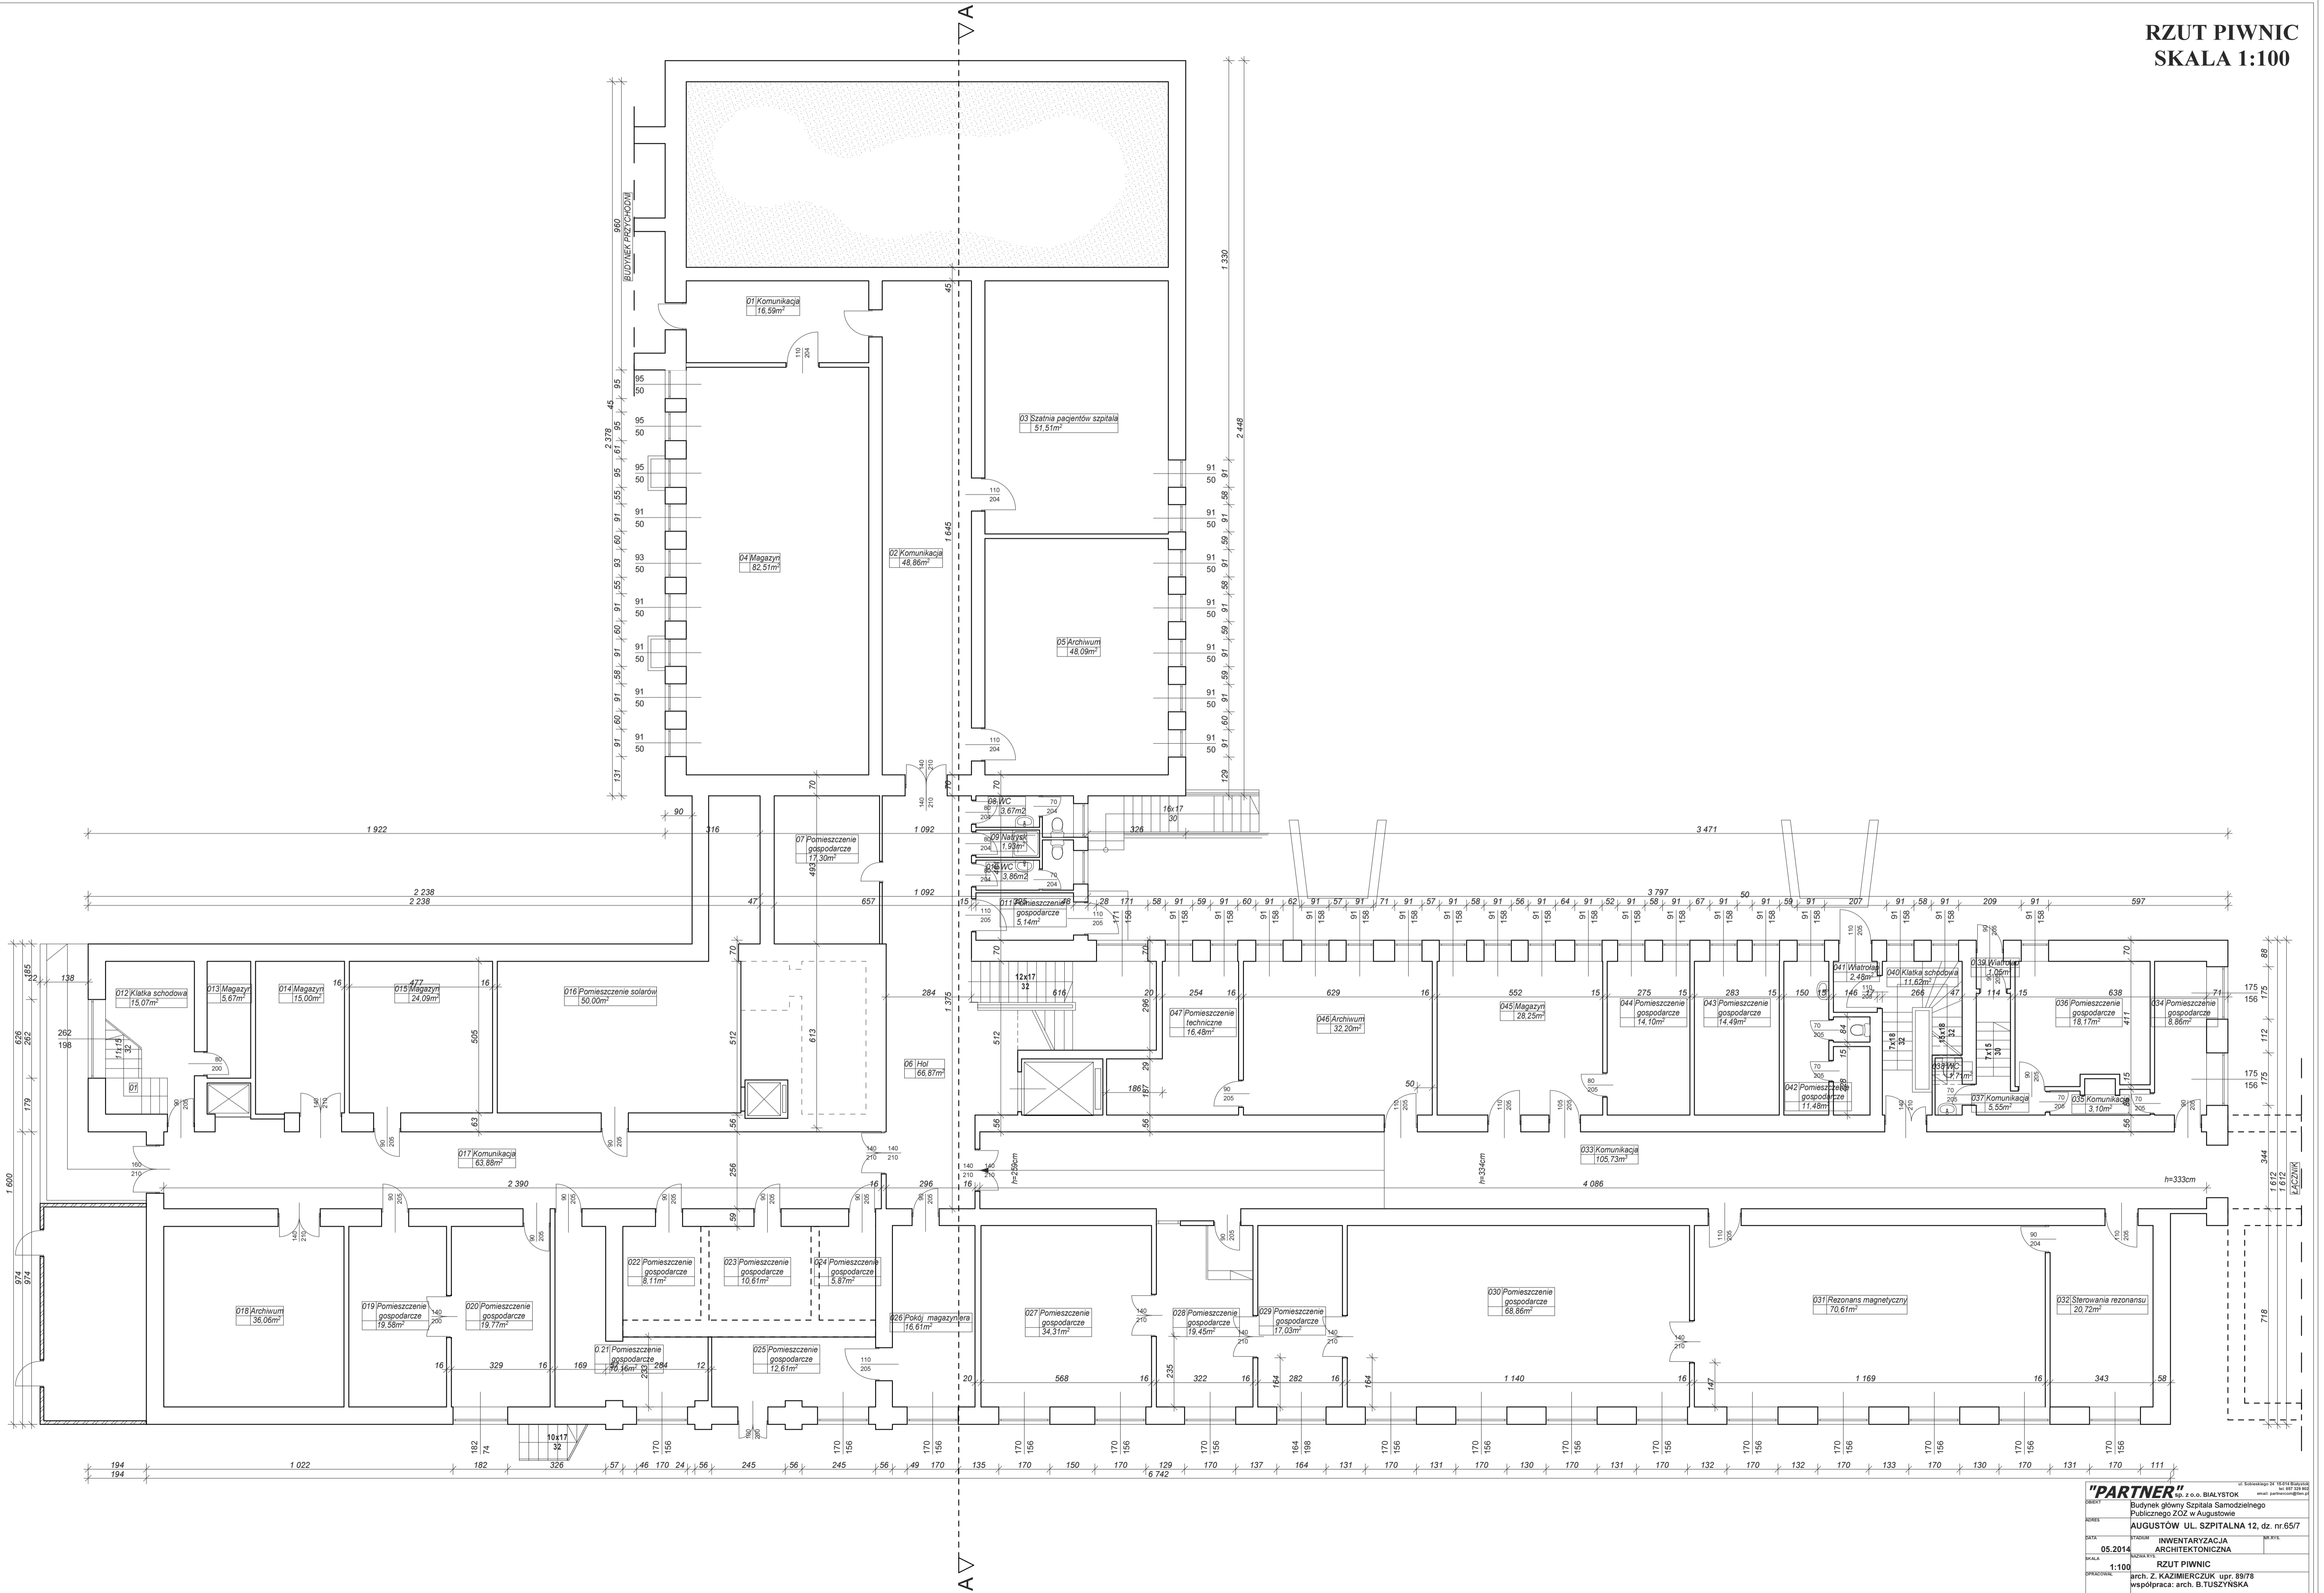

"PARTNER"		ul. Koszarowa 24, 15-005 Białystok	
Budynek główny Szpitala Samodzielnego Publicznego ZOZ w Augustowie		ul. Koszarowa 24, 15-005 Białystok	
AUGUSTÓW UL. SZPITALNA 12, dz. nr 65/7			
DATA: 05.2014	STADIUM: INWENTARYZACJA ARCHITEKTONICZNA	PROJEKTANT: arch. Z. KAZIMIERCZUK	WSPÓŁPRACOWNIK: arch. B. TUSZYŃSKA
SKALA: 1:100 RZUT PIWNIC			