


**RZUT PIĘTRA III  
SKALA 1:100**

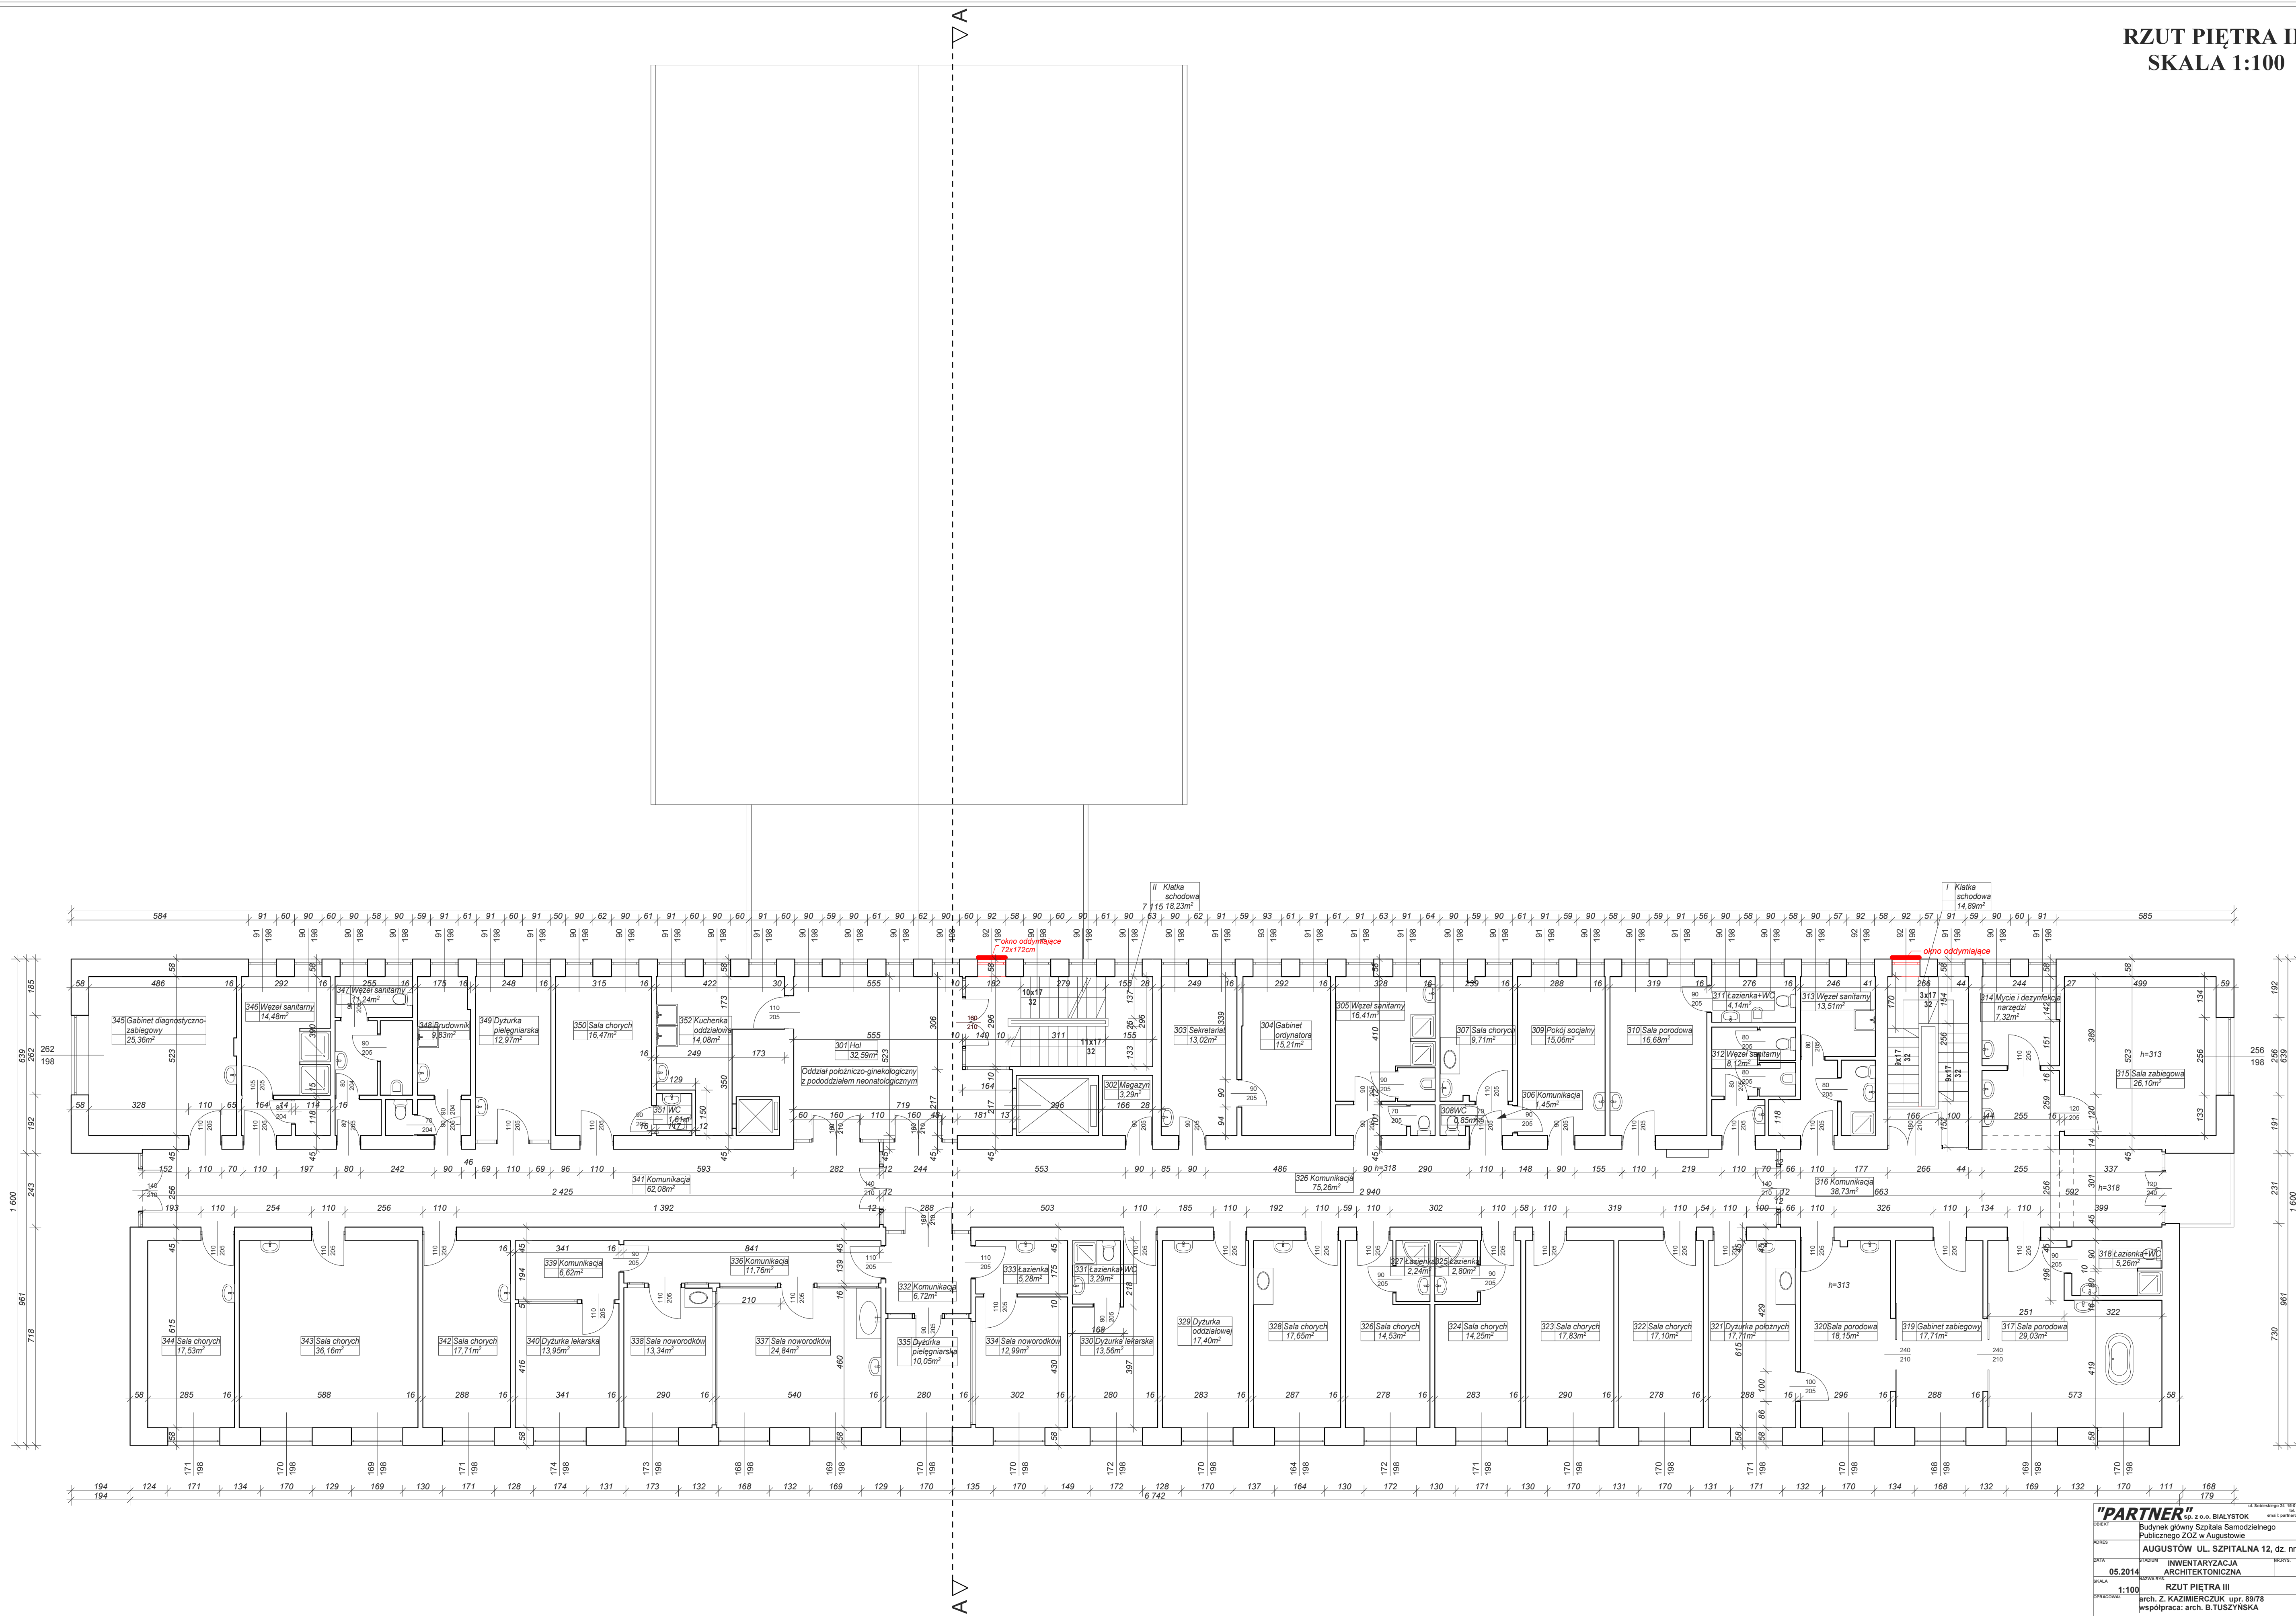

<b>"PARTNER"</b> sp. z o.o. BIAŁYSTOK	
Budynek główny Szpitala Samodzielnego Publicznego ZOZ w Augustowie	
AUGUSTÓW UL. SZPITALNA 12, dz. nr 65/7	
DATA: 05.2014	STADIUM: INWENTARYZACJA ARCHITEKTONICZNA
SKALA: 1:100	RZUT PIĘTRA III
PRACOWNIK: arch. Z. KAZIMIERCZUK upr. 89/78	
WSPÓŁPRACA: arch. B. TUSZYŃSKA	