


ODDZIAŁ WEWNĘTRZNY _ odcinek pielęgnacyjny kobiet - 25 łóżek

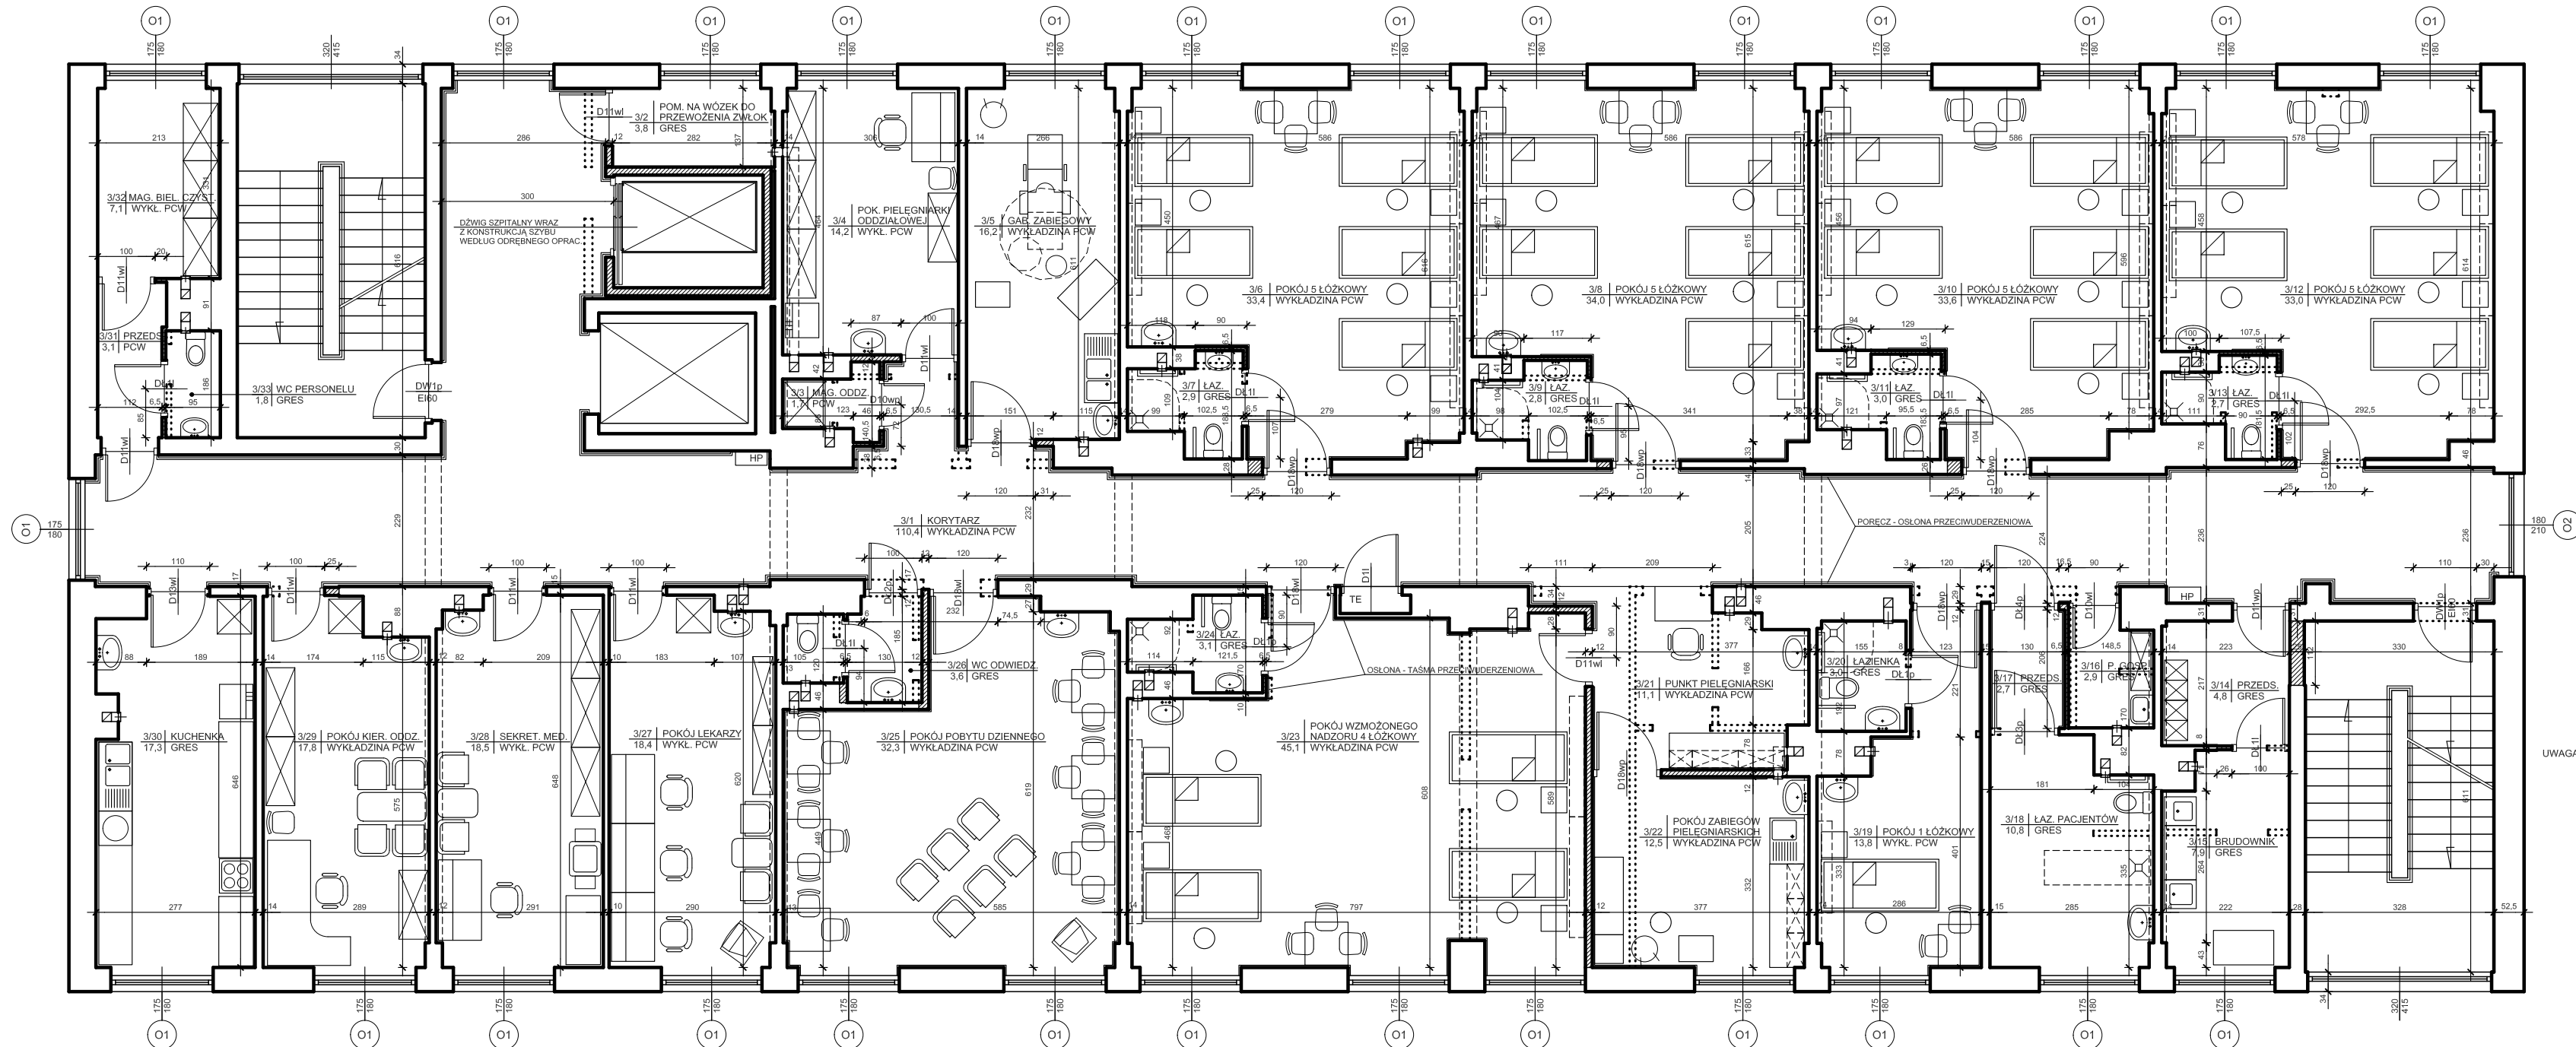

 ELEMENTY ISTN. ADAPTOWANE
 ELEMENTY PROJEKTOWANE
 ELEMENTY PRZEZN. DO WYBURZENIA

UWAGA: - ZE WZGLĘDU NA NIEDOKŁADNOŚCI DANYCH INWENTARYZOWANYCH ORAZ BRAK DOSTĘPU WYMIARY UJĘTE W PROJEKIE NALEŻY TRAKTOWAĆ JAKO PRZYBLIŻONE - SPRAWDZIĆ W TRAKCIE REALIZACJI.

- W TRAKCIE WŁĄCZANIA KOMINÓW WENTYLACYJNYCH DO POSZCZEG. POMIESZCZEŃ NALEŻY W TRAKCIE REALIZACJI SPRAWDZIĆ ICH DROŻNOŚĆ ORAZ UŻYTECZNOŚĆ DO POMIESZCZEŃ WENTYLACYJNYCH KOMPLETNY PROJEKT ORGANIZACJI WENTYLACJI GRAWITACYJNEJ DLA DUDYNKU SZPITALA WEDŁUG ODRĘBNEGO OPRACOWANIA.

BIURO USŁUG PROJEKTOWYCH <i>mgr inż. arch. Marek Kochański</i> 16-010 Suwałki, ul. K.O.Falka 23						
TEMAT	REMOCI, PRZEBUDOWA I ADAPTACJA ODZIAŁOW SZPITALA WYDZIAŁU WETERNARYNII MSKiO I ZENSKI					FAZA P.5
OBJEKT	SAMODZIELNY PUBLICZNY ZAKŁAD OPIEKI ZDROWOTNEJ AUGUSTOW, UL. SZPIITALNEJ 12					BRANŻA
RYSYNEK	RZUT PIĘTRA 2 - odcinek pielęgnacyjny kobiet					SKALA 1:50
PROJEKTANT	mgr inż. arch. Marek Kochański	UPR. NR. SUW-29/89	DATA 11.01.2006r	PODPIS	NR.RYS.	
SPRAWDZAJĄCY	mgr inż. arch. Marek Kochański	UPR. NR. SUW-18/06	DATA 11.01.2006r	PODPIS	4	