


RZUT PIĘTRA II  
SKALA 1:100

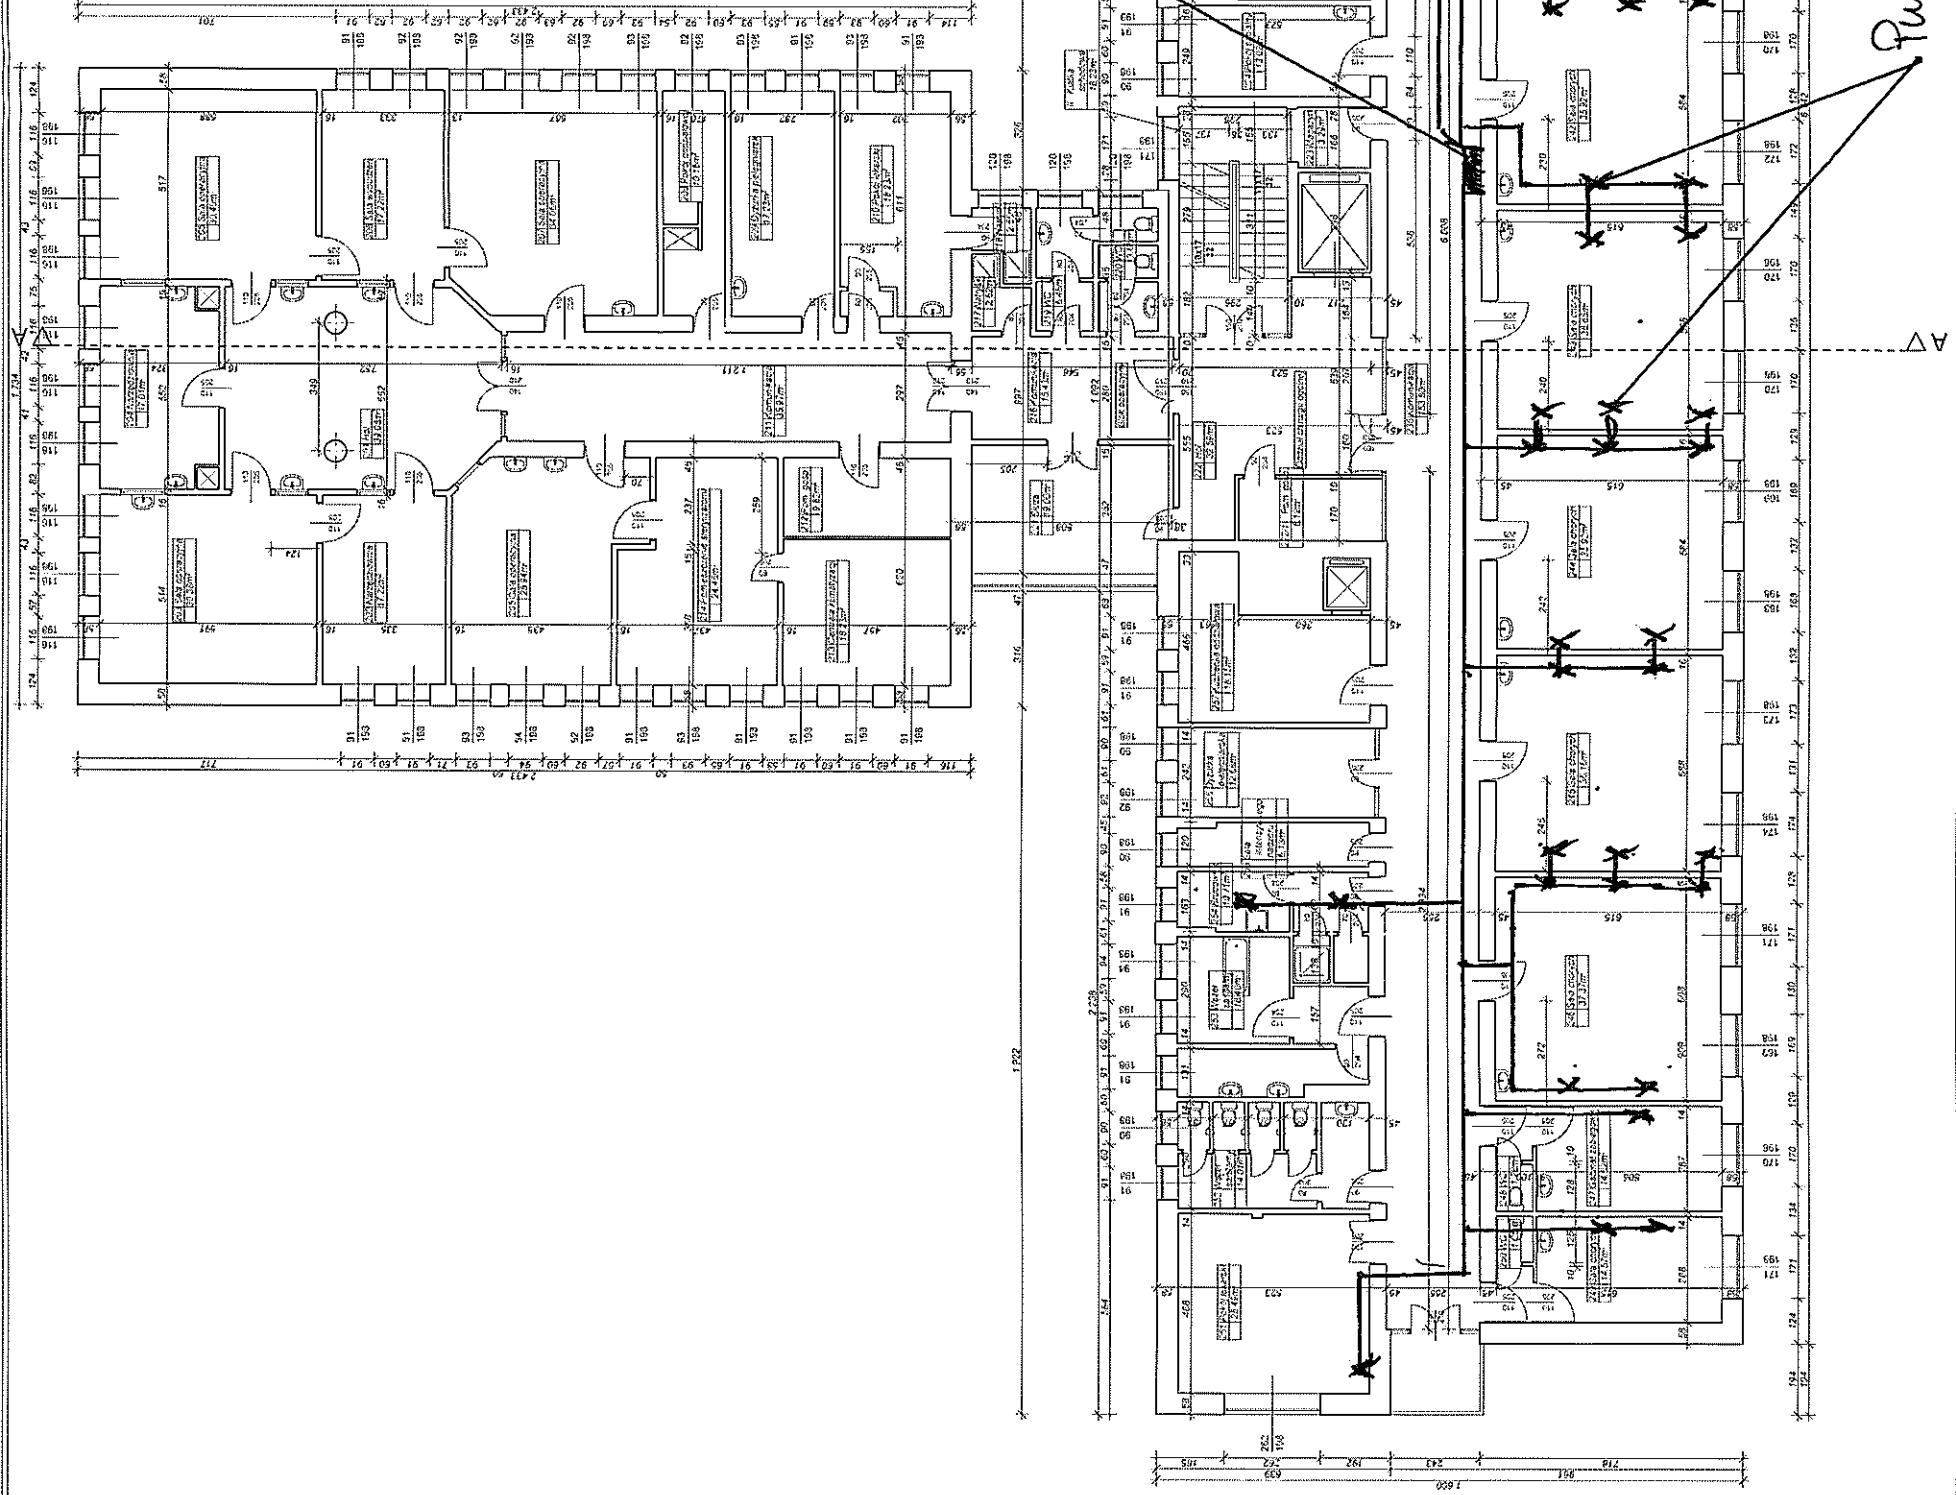

*wstawic skrynki SAKG3.*

*Punkty nadymkowe Henowe typu AGA-40s4*

<b>PARTNER II</b>	
ul. Szwajcarska 10, 01-651 Warszawa	
AUGUSTOW UL. SZWAJCARSKA 10, 01-651	
Warszawa	
NIP: 525-243-76-77	
REGON: 141987733	
KRS: 0000382223	
Sąd Rejonowy dla M. St. Warszawy, XII 0000382223	
Krajowy Rejestry Sądowy, 0000382223	
REGON: 141987733	
KRS: 0000382223	
Sąd Rejonowy dla M. St. Warszawy, XII 0000382223	
Krajowy Rejestry Sądowy, 0000382223	