
RZUT PIĘTRA II
SKALA 1:100

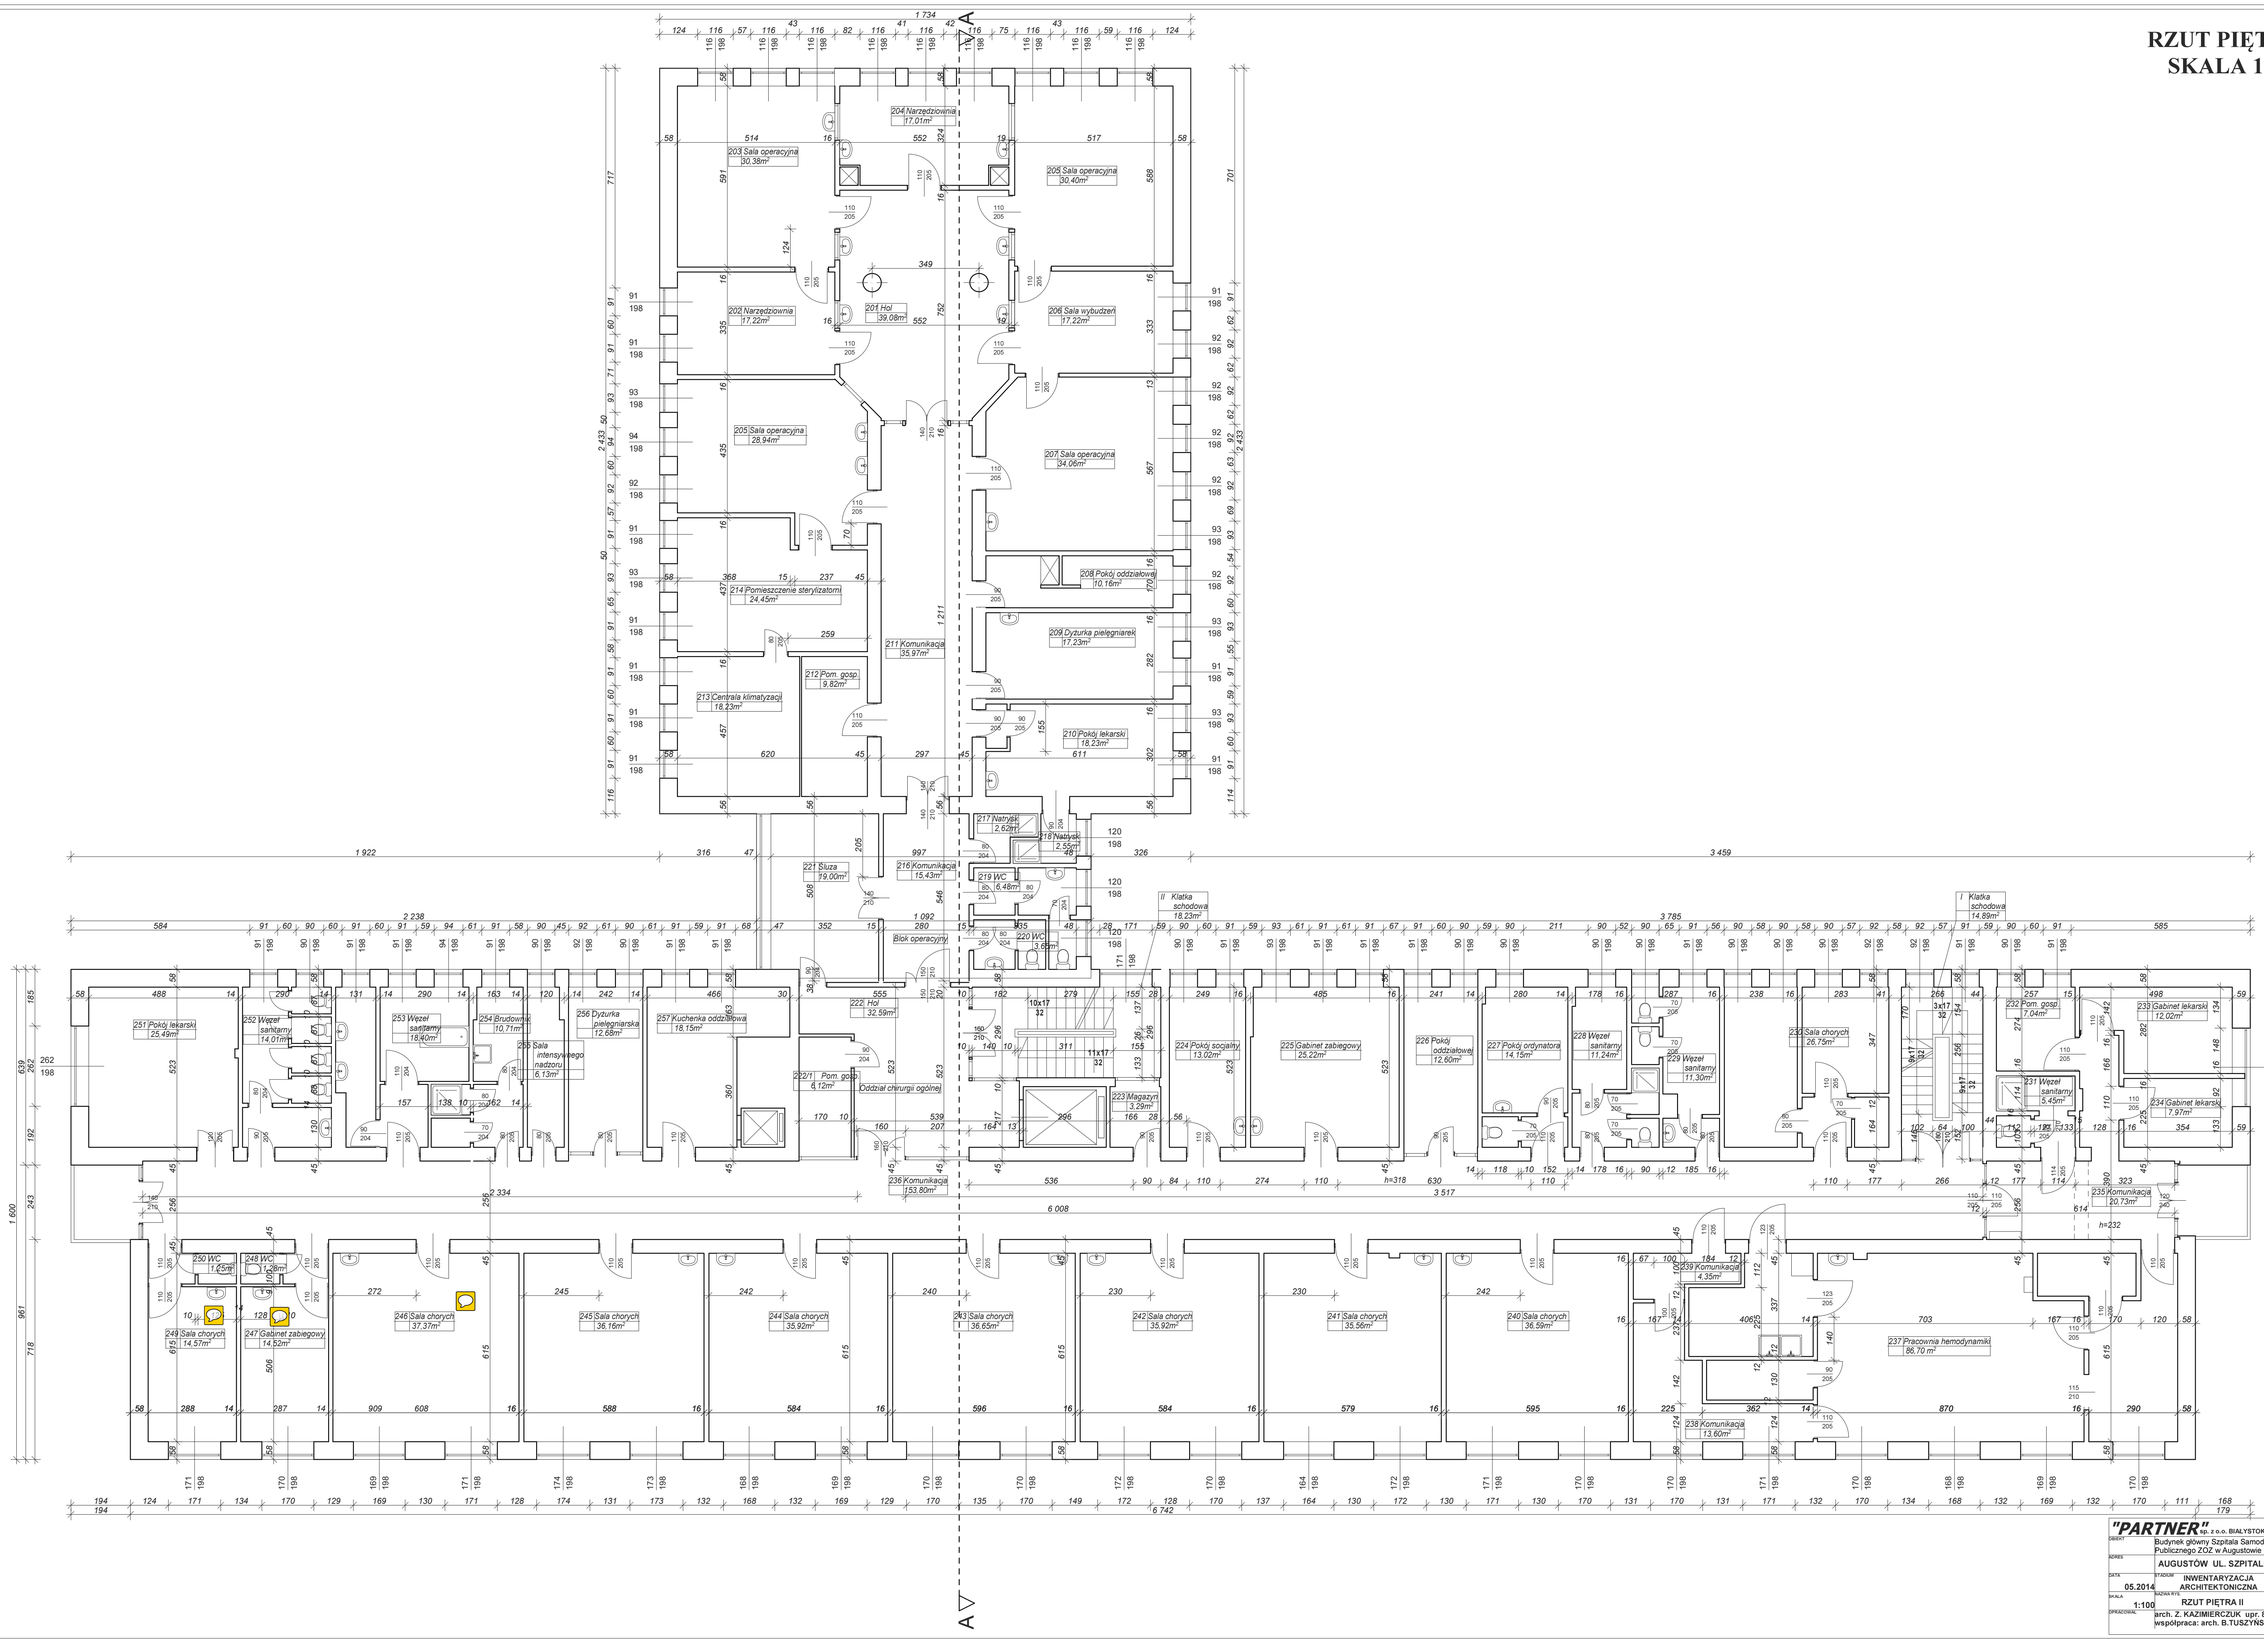

"PARTNER" sp. z o.o. BIAŁYSTOK
ul. Sobieskiego 24 15-016 Białystok
tel. 857 320 562
email: partnersoo@tlen.pl

OBIEKT	Budynek główny Szpitala Samodzielnego Publicznego ZOZ w Augustowie
ADRES	AUGUSTÓW UL. SZPITALNA 12, dz. nr.65/7
DATA 05.2014	STADIUM INWENTARYZACJA ARCHITEKTONICZNA / NR RYS.
SKALA 1:100	NAZWA RYS. RZUT PIĘTRA II
SPRAWDZIŁ/A	arch. Z. KAZIMIERCZUK upr. 89/78 współpraca: arch. B.TUSZYŃSKA