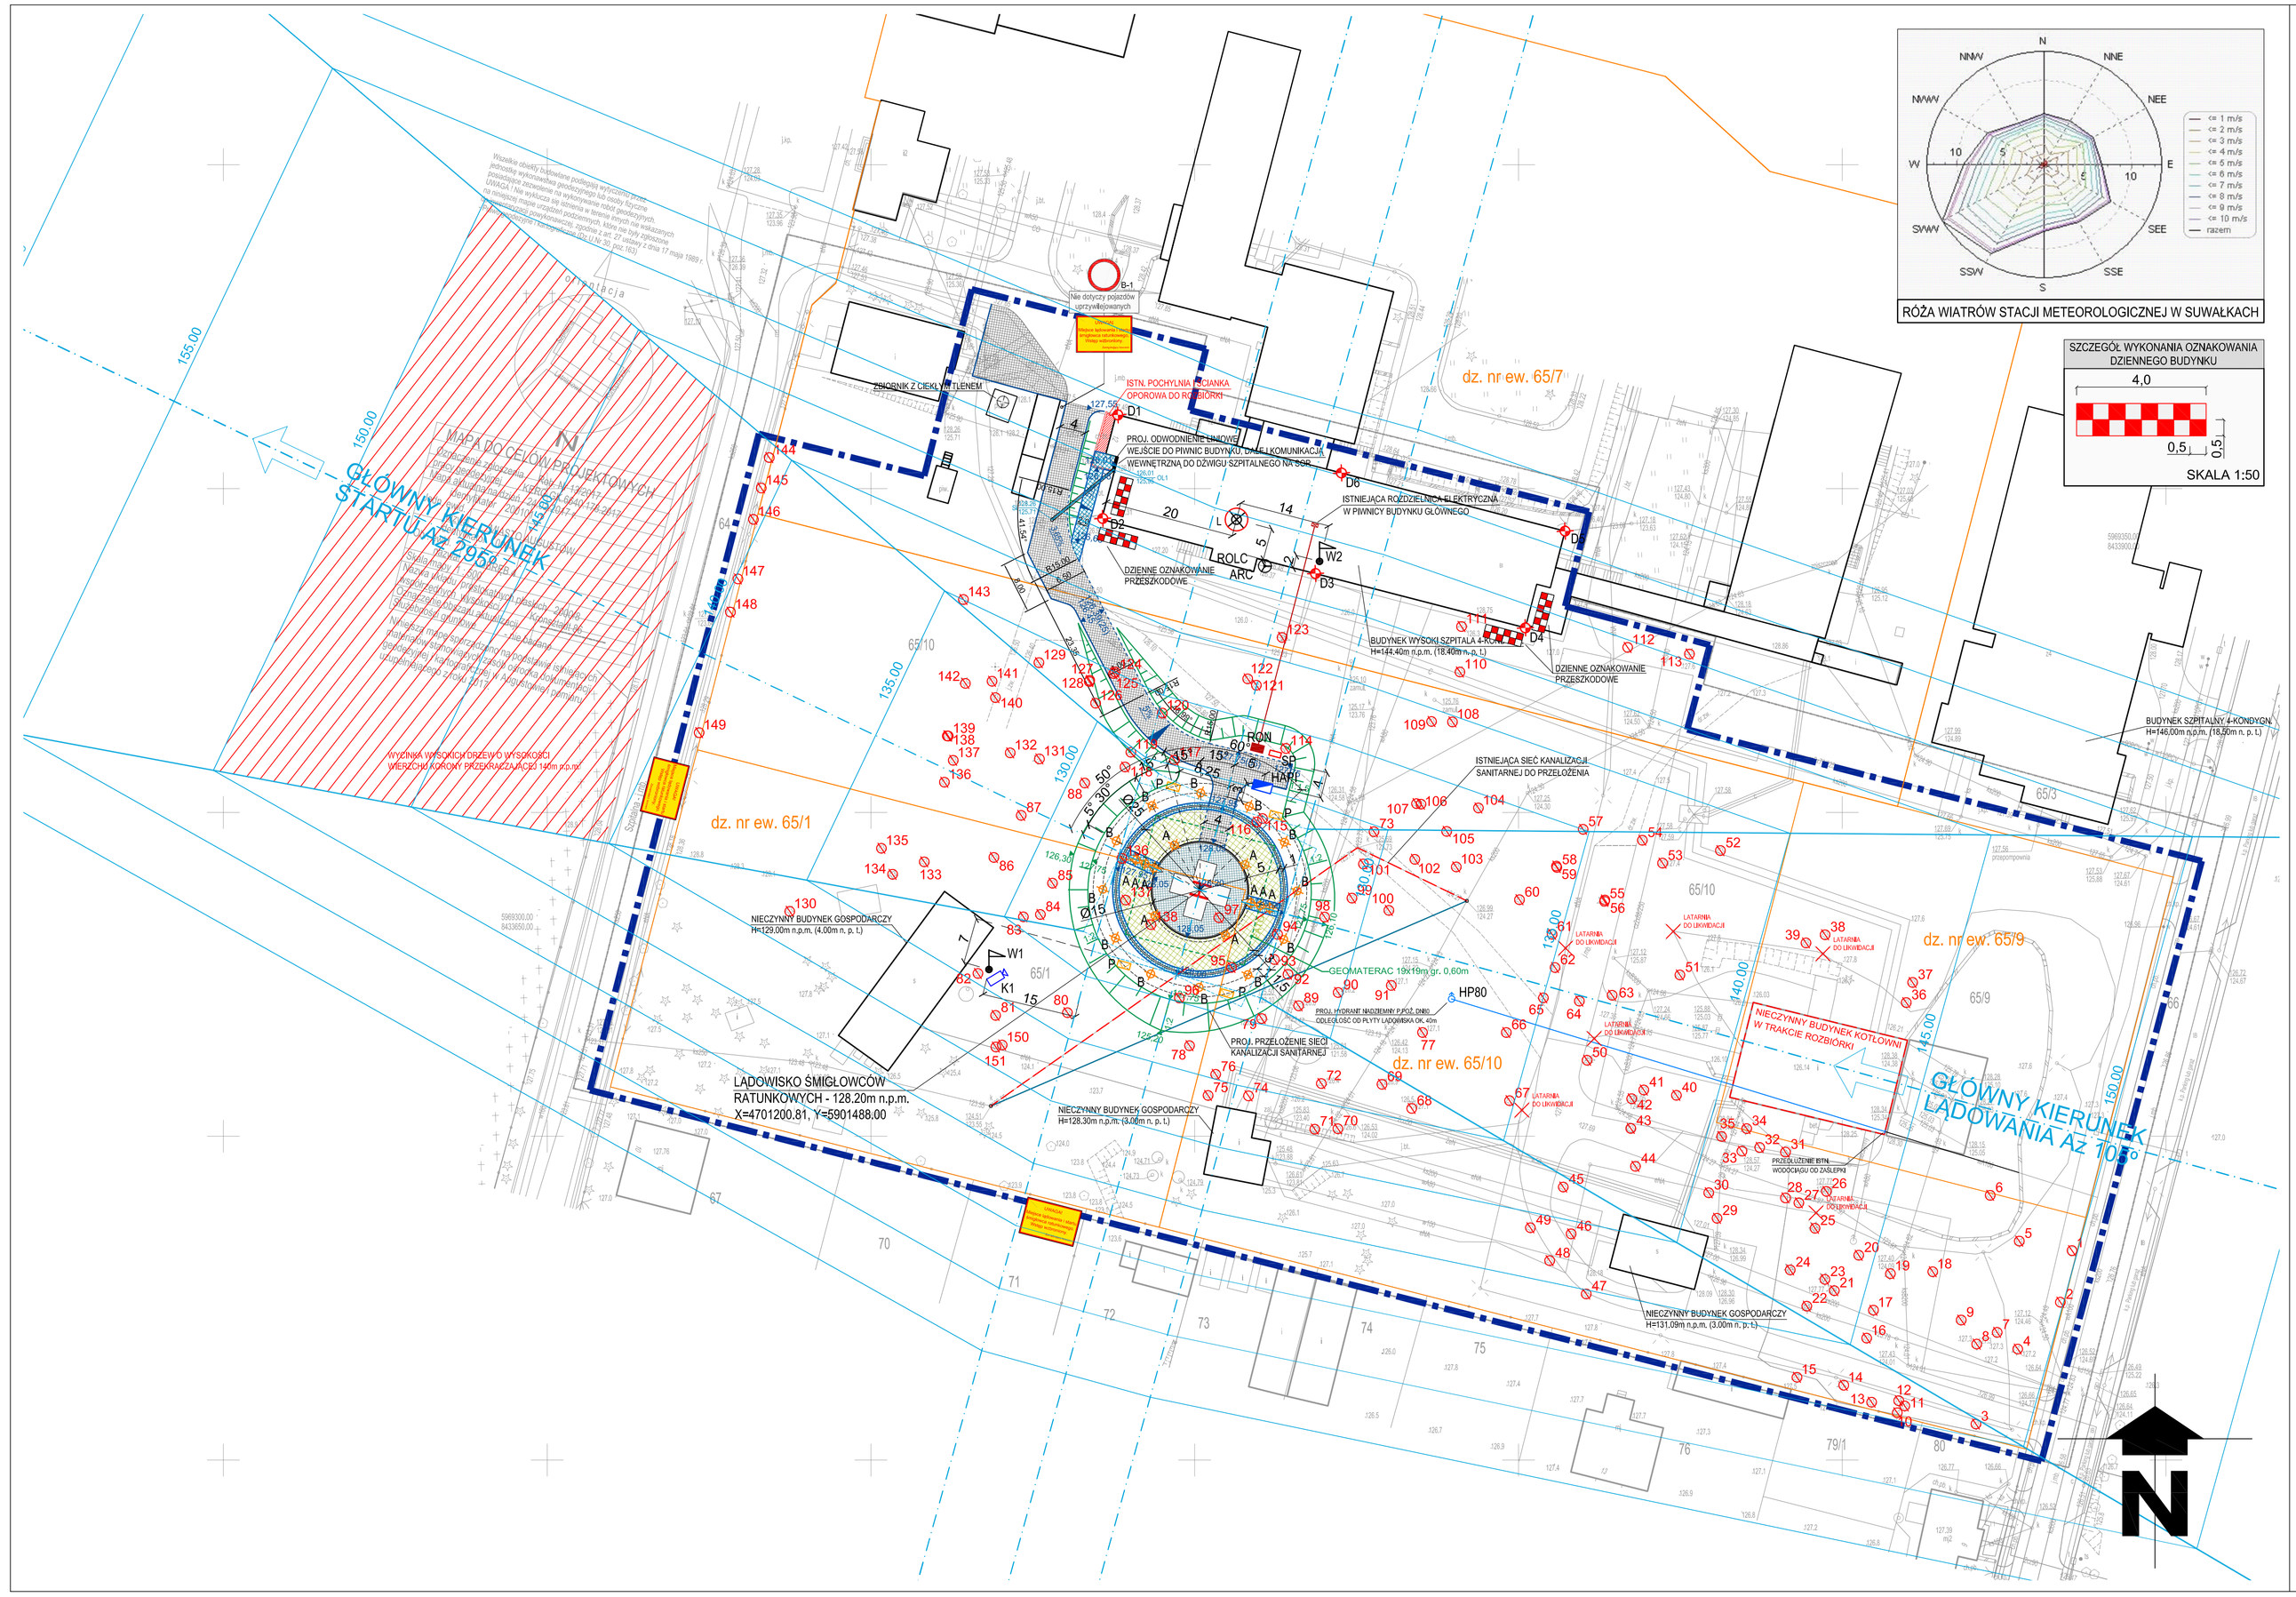


# LEGENDA

Granica opracowania

Granica działek objętych opracowaniem

**LĄDOWISKO - WYPOSAŻENIE TECHNOLOGICZNE**

- A — Proj. oświetlenie strefy przyziemienia TLOF - wtopione (równe z poziomem powierzchni płyty TLOF)
- B — Proj. oświetlenie strefy podejścia FATO - 25cm ponad poziomem terenu
- P — Proj. oświetlenie projektorowe - 30cm nad poziomem terenu
- D — Proj. oświetlenie przeszkodowe zmierzchowe
- HAPI — Proj. oświetlenie typu HAPI - wizualny precyzyjny wskaźnik kąta ścieżki schodzenia
- L — Proj. latarnia lądowiska - montaż na dachu budynku wysokiego
- W — Proj. wskaźnik kierunku wiatru na maszcie składanym ( W1: H=8m, W2: H=4m)
- RON — Proj. rozdzielnica zasilająco-sterująca lądowiska 400/230V.
- ARC — Proj. antena odbiorcza łączności radiowej ze sterownikiem radiowym - Radio Control. Antenę przymocować należy do elewacji budynku SOR, w pobliżu sterownika radiowego ROLC
- ROLC — Proj. sterownik radiowy - Radio Control. Lokalizacja w dyżurce SOR
- SP — Proj. szafka na sprzęt p.poż.
- K1 — Proj. kamera monitoringu terenu lądowiska przymocowana do projektowanego masztu wskaźnika kierunku wiatru

**INSTALACJE ELEKTRYCZNE**

- Proj. linia kablowa zasilająca RON - 400/230V
- Istn. latarnie uliczne do likwidacji

**INSTALACJE SANITARNE**

- HP80 — Proj. hydrant p.poż. DN80
- Proj. przyłącze wodociągowe na potrzeby hydrantu HP80
- Proj. przyłącze kanalizacji deszczowej z odwodnienia liniowego
- Proj. przełożenie kanalizacji sanitarnej Ø200
- Istn. przewody kanalizacji sanitarnej Ø200 do demontażu

**DROGI**

- Proj. nawierzchnia betonowa płyty lądowiska TLOF
- Proj. droga z kostki betonowej
- Proj. opaska FATO i chodniki z kostki betonowej
- Proj. zieleń FATO
- 248.00 — Rzędne terenu proj. nawierzchni
- Proj. spadki poprzeczne
- Proj. obrzeże chodnikowe FATO
- Proj. krawężnik wystający (h=12cm)
- Proj. krawężnik wtopiony (h=0cm)
- Proj. ukształtowanie terenu - skarpy trawiaste
- B-1 — Proj. oznakowanie pionowe

**INWENTARYZACJA ISTNIEJĄCEJ ZIELENI**

- 78 112 — Istn. drzewa do wycinki (wysokość do 20m, głównie Sosna, sporadycznie Brzoza).
- Obszar wycinki wysokich drzew o wysokości wierzchu korony przekraczającej 140m n.p.m.

| | |
|---|---|
| jednostka projektowa: | USŁUGI PROJEKTOWE I GEODEZYJNE "KOTA" mgr inż. MACIEJ WRONA<br>ul. Słoneczna 18, 58-533 Mysłakowice |
| inwestor: | SAMODZIELNY PUBLICZNY ZAKŁAD OPIEKI ZDROWOTNEJ W AUGUSTOWIE<br>ul. Szpitalna 12, 16-300 Augustów |
| lokalizacja: | woj. podlaskie, powiat augustowski, gmina / miasto: AUGUSTÓW<br>Dz. Nr ew.: 65/1, 65/7, 65/9, 65/10 |
| temat: | BUDOWA CAŁODOBOWEGO LĄDOWISKA DLA ŚMIGŁOWCÓW RATUNKOWYCH LOTNICZEGO POGOTOWIA RATUNKOWEGO NA POTRZEBY SPZOZ W AUGUSTOWIE |

ZESPÓŁ PROJEKTOWY:

| | | | |
|---|---|---|---|
| architektura: | | nr uprawnień: | podpis: |
| projektant: | mgr inż. arch. Geraint Pabisior<br>uprawnienia w specjal. architektonicznej bez ograniczeń | 421 / 74 / Wlwn | |
| opracowanie: | mgr inż. Maciej Wrona | - | |
| drogi: | | | |
| projektant: | mgr inż. Mateusz Żoga<br>uprawnienia w specjal. drogowej bez ograniczeń | 76 / DOS / 13 | |
| instalacje elektryczne: | | | |
| projektant: | mgr inż. Zbigniew Wawrzyniak<br>uprawnienia w specjal. inst. elektrycznych bez ograniczeń | LAN/WI/13/38/88 | |
| instalacje sanitarne: | | | |
| projektant: | Jerzy Fabisiak<br>uprawnienia w specjal. sieci i inst. sanit. bez ograniczeń | 240 / 80 / U6PP | |
| temat rysunku: | PROJEKT ZAGOSPODAROWANIA TERENU - LĄDOWISKO ŚMIGŁOWCÓW RATUNKOWYCH | stadium: | PROJEKT WYKONAWCZY |
| | | branża: ARCHITEKTURA | data: 03.2017 |
| | | skala: 1:500 | nr rysunku: A-02 |

kota — USŁUGI PROJEKTOWE I GEODEZYJNE "KOTA" mgr inż. MACIEJ WRONA
ul. Słoneczna 18, 58-533 Mysłakowice ● tel.( 796 953 795 ● e-mail: kotauslugi@gmail.com