


Wszelkie obiekty budowlane podlegają wytyczeniu przez jednostkę wykonawstwa geodezyjnego lub osoby fizyczne posiadające zezwolenie na wykonywanie robót geodezyjnych UMGGA. Nie wyklucza się istnienia w terenie innych nie wskazanych na niniejszej mapie urządzeń podziemnych, które nie były zgłoszone do inwentaryzacji powykonawczej, zgodnie z art. 27 ustawy z dnia 17 maja 1989 r. Prawo geodezyjne i kartograficzne (Dz.U. Nr 30, poz. 65)

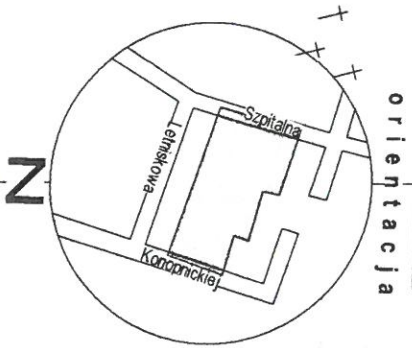


MAPA DO CELÓW PROJEKTOWYCH			
Oznaczenie zgłoszenia		Rob. Nr 13/2017	
Prace geodezyjne		KERG GK.6640.178.2017	
Mapa aktualna na dzień		24.02.2017 r.	
Jedn. ewid.	Identyfikator	200101_1	
	Nazwa	MASTO AUGUSTÓW	
Obr. ewid.	Identyfikator	0004	
	Nazwa	ORREB 4	
Skala mapy 1 : 500			
Nazwa układu współrzędnych	prostokątnych płaskich	1965/2	
	wysokości	Kronstadt 86	
Oznaczenie obszaru aktualizacji		-	
Służebności gruntowe		- nie badano	

Niniejszą mapę sporządzono na podstawie istniejących materiałów stanowiących zasób ośrodka dokumentacji geodezyjnej i kartograficznej w Augustowie i pomiaru uzupełniającego z roku 2017.
 Akursz mapy zasadniczej 225.144.1913, 225.144.1914, 225.144.1931, 225.144.1932

USŁUGI GEODEZYJNO-KARTOGRAFICZNE
Zbigniew Folejewski
 18-300 Augustów, ul. 3 Maja 13
 tel. 87 643-54-96

Wpłynął:
Augustów 06.03 2017

Z Folejewski
Zbigniew Folejewski
 ul. 3 Maja 13
 18-300 Augustów

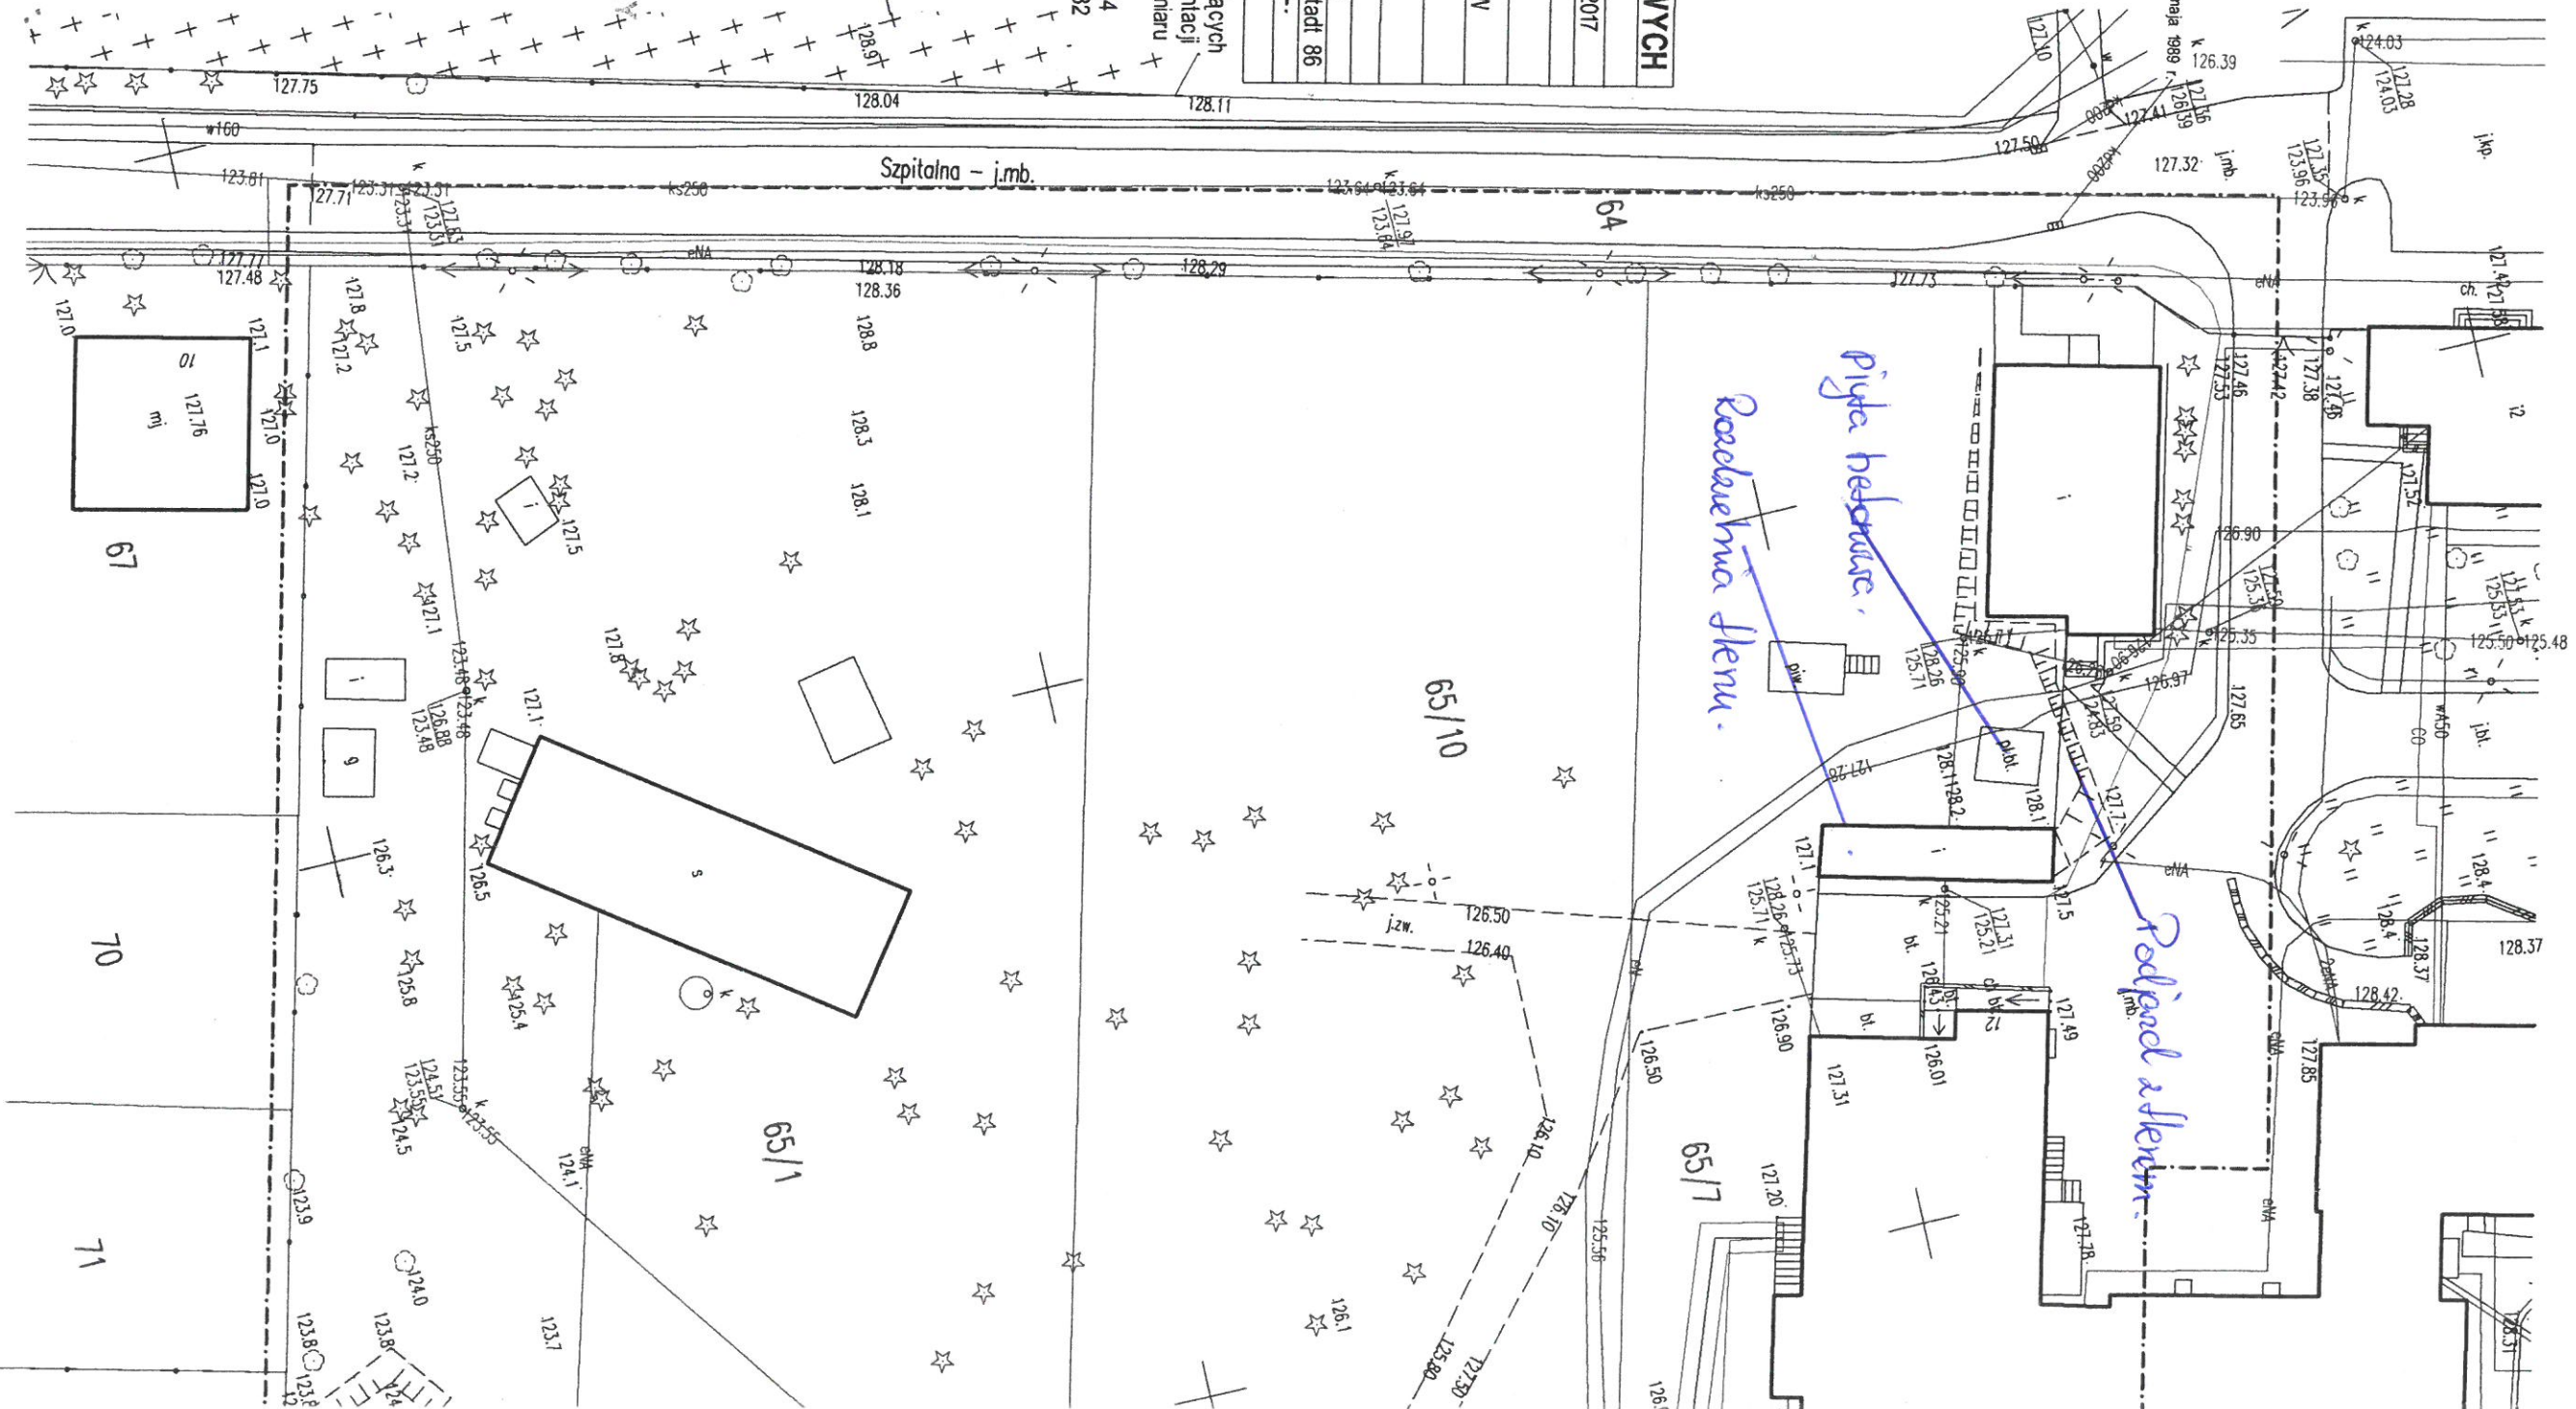

Posiadaczka sie 26 niniejszy dokument został sporządzony w wyniku prac geodezyjnych i kartograficznych, których rezultaty zawiera operat techniczny wpisany do ewidencji materiałów państwowego zasobu geodezyjnego i kartograficznego		STRANOJA AUGUSTOWSKI	
Organ prowadzący państwowy zasób geodezyjny i kartograficzny		STRANOJA AUGUSTOWSKI	
Identyfikator ewidencji materiałów zasobu - 02.03.2017		02.03.2017	
Data wydania (terminu technicznego) do ewidencji materiałów zasobu		02.03.2017	
Imię, nazwisko i podpis osoby reprezentującej organ		GŁÓWNY SPECJALISTA	