# RZUT PIĘTRA II
# SKALA 1:100

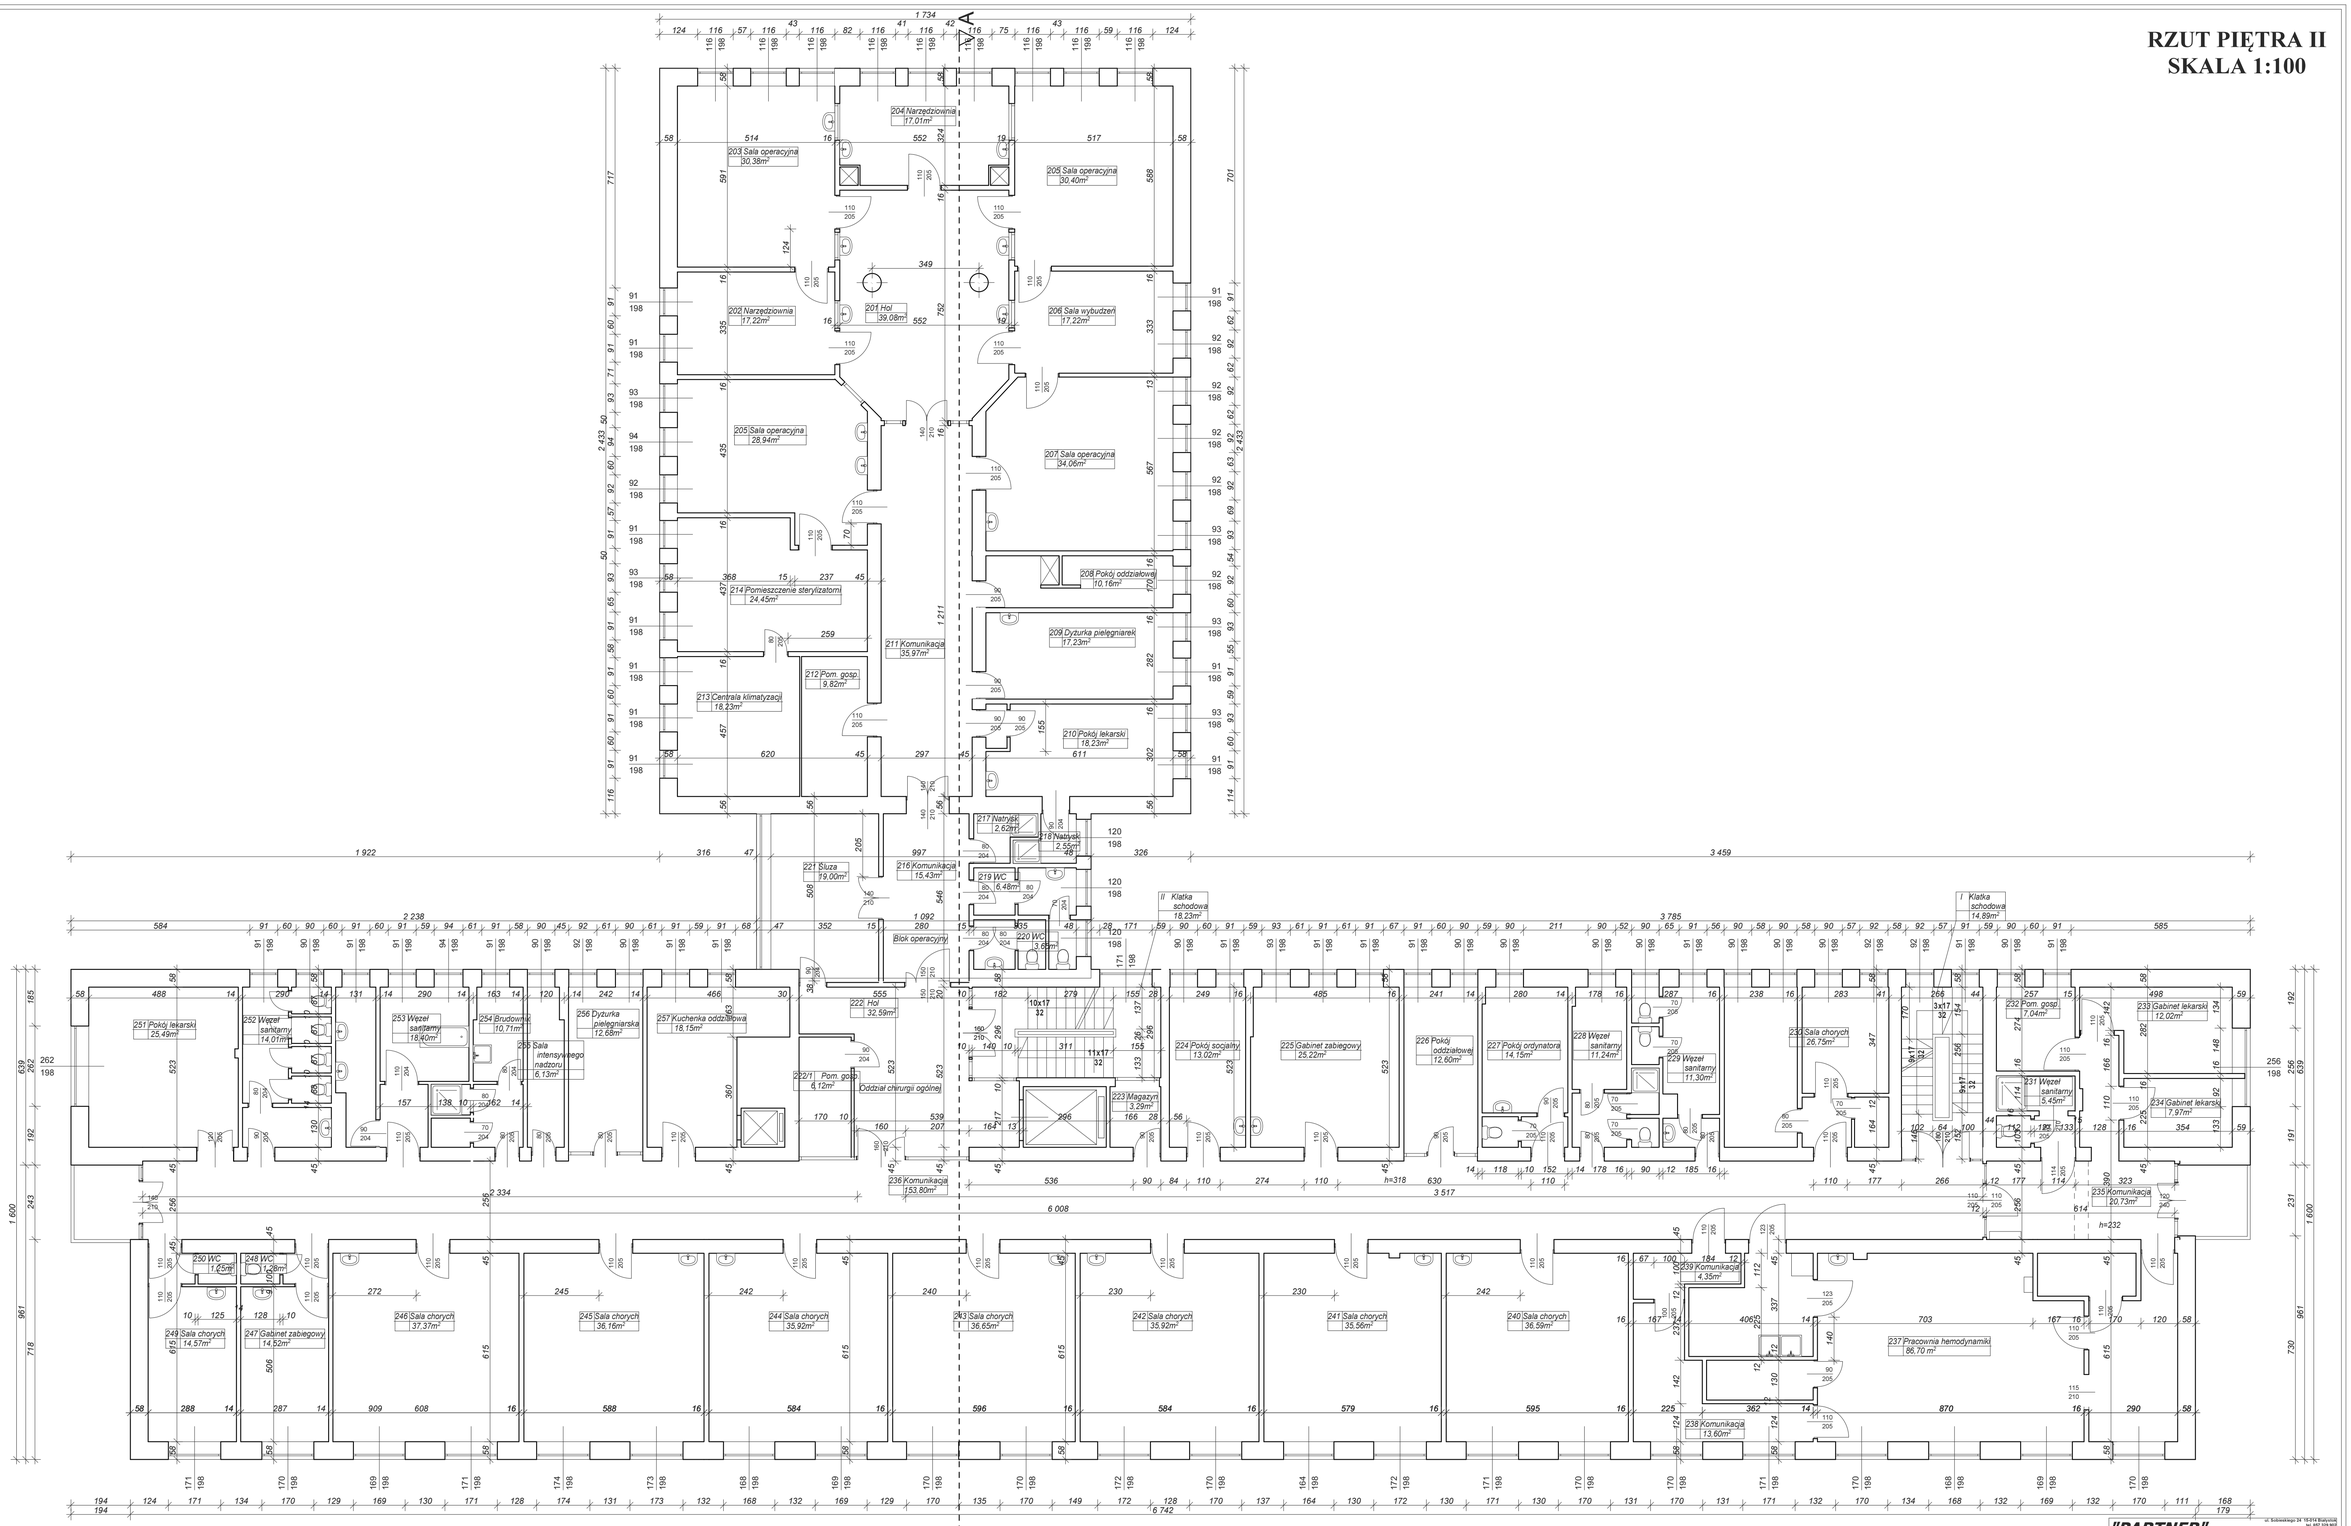


| | | | |
|---|---|---|---|
| "PARTNER" sp. z o.o. BIAŁYSTOK | | ul. Sobieskiego 24 15-016 Białystok tel. 857 320 842 email: partnerzoom@tlen.pl | |
| OBIEKT | Budynek główny Szpitala Samodzielnego Publicznego ZOZ w Augustowie | | |
| ADRES | AUGUSTÓW UL. SZPITALNA 12, dz. nr.65/7 | | |
| DATA 05.2014 | STADIUM INWENTARYZACJA ARCHITEKTONICZNA | | NR RYS. |
| SKALA 1:100 | NAZWA RYS. RZUT PIĘTRA II | | |
| SPRZEDOWAŁ | arch. Z. KAZIMIERCZUK upr. 89/78 współpraca: arch. B.TUSZYŃSKA | | |