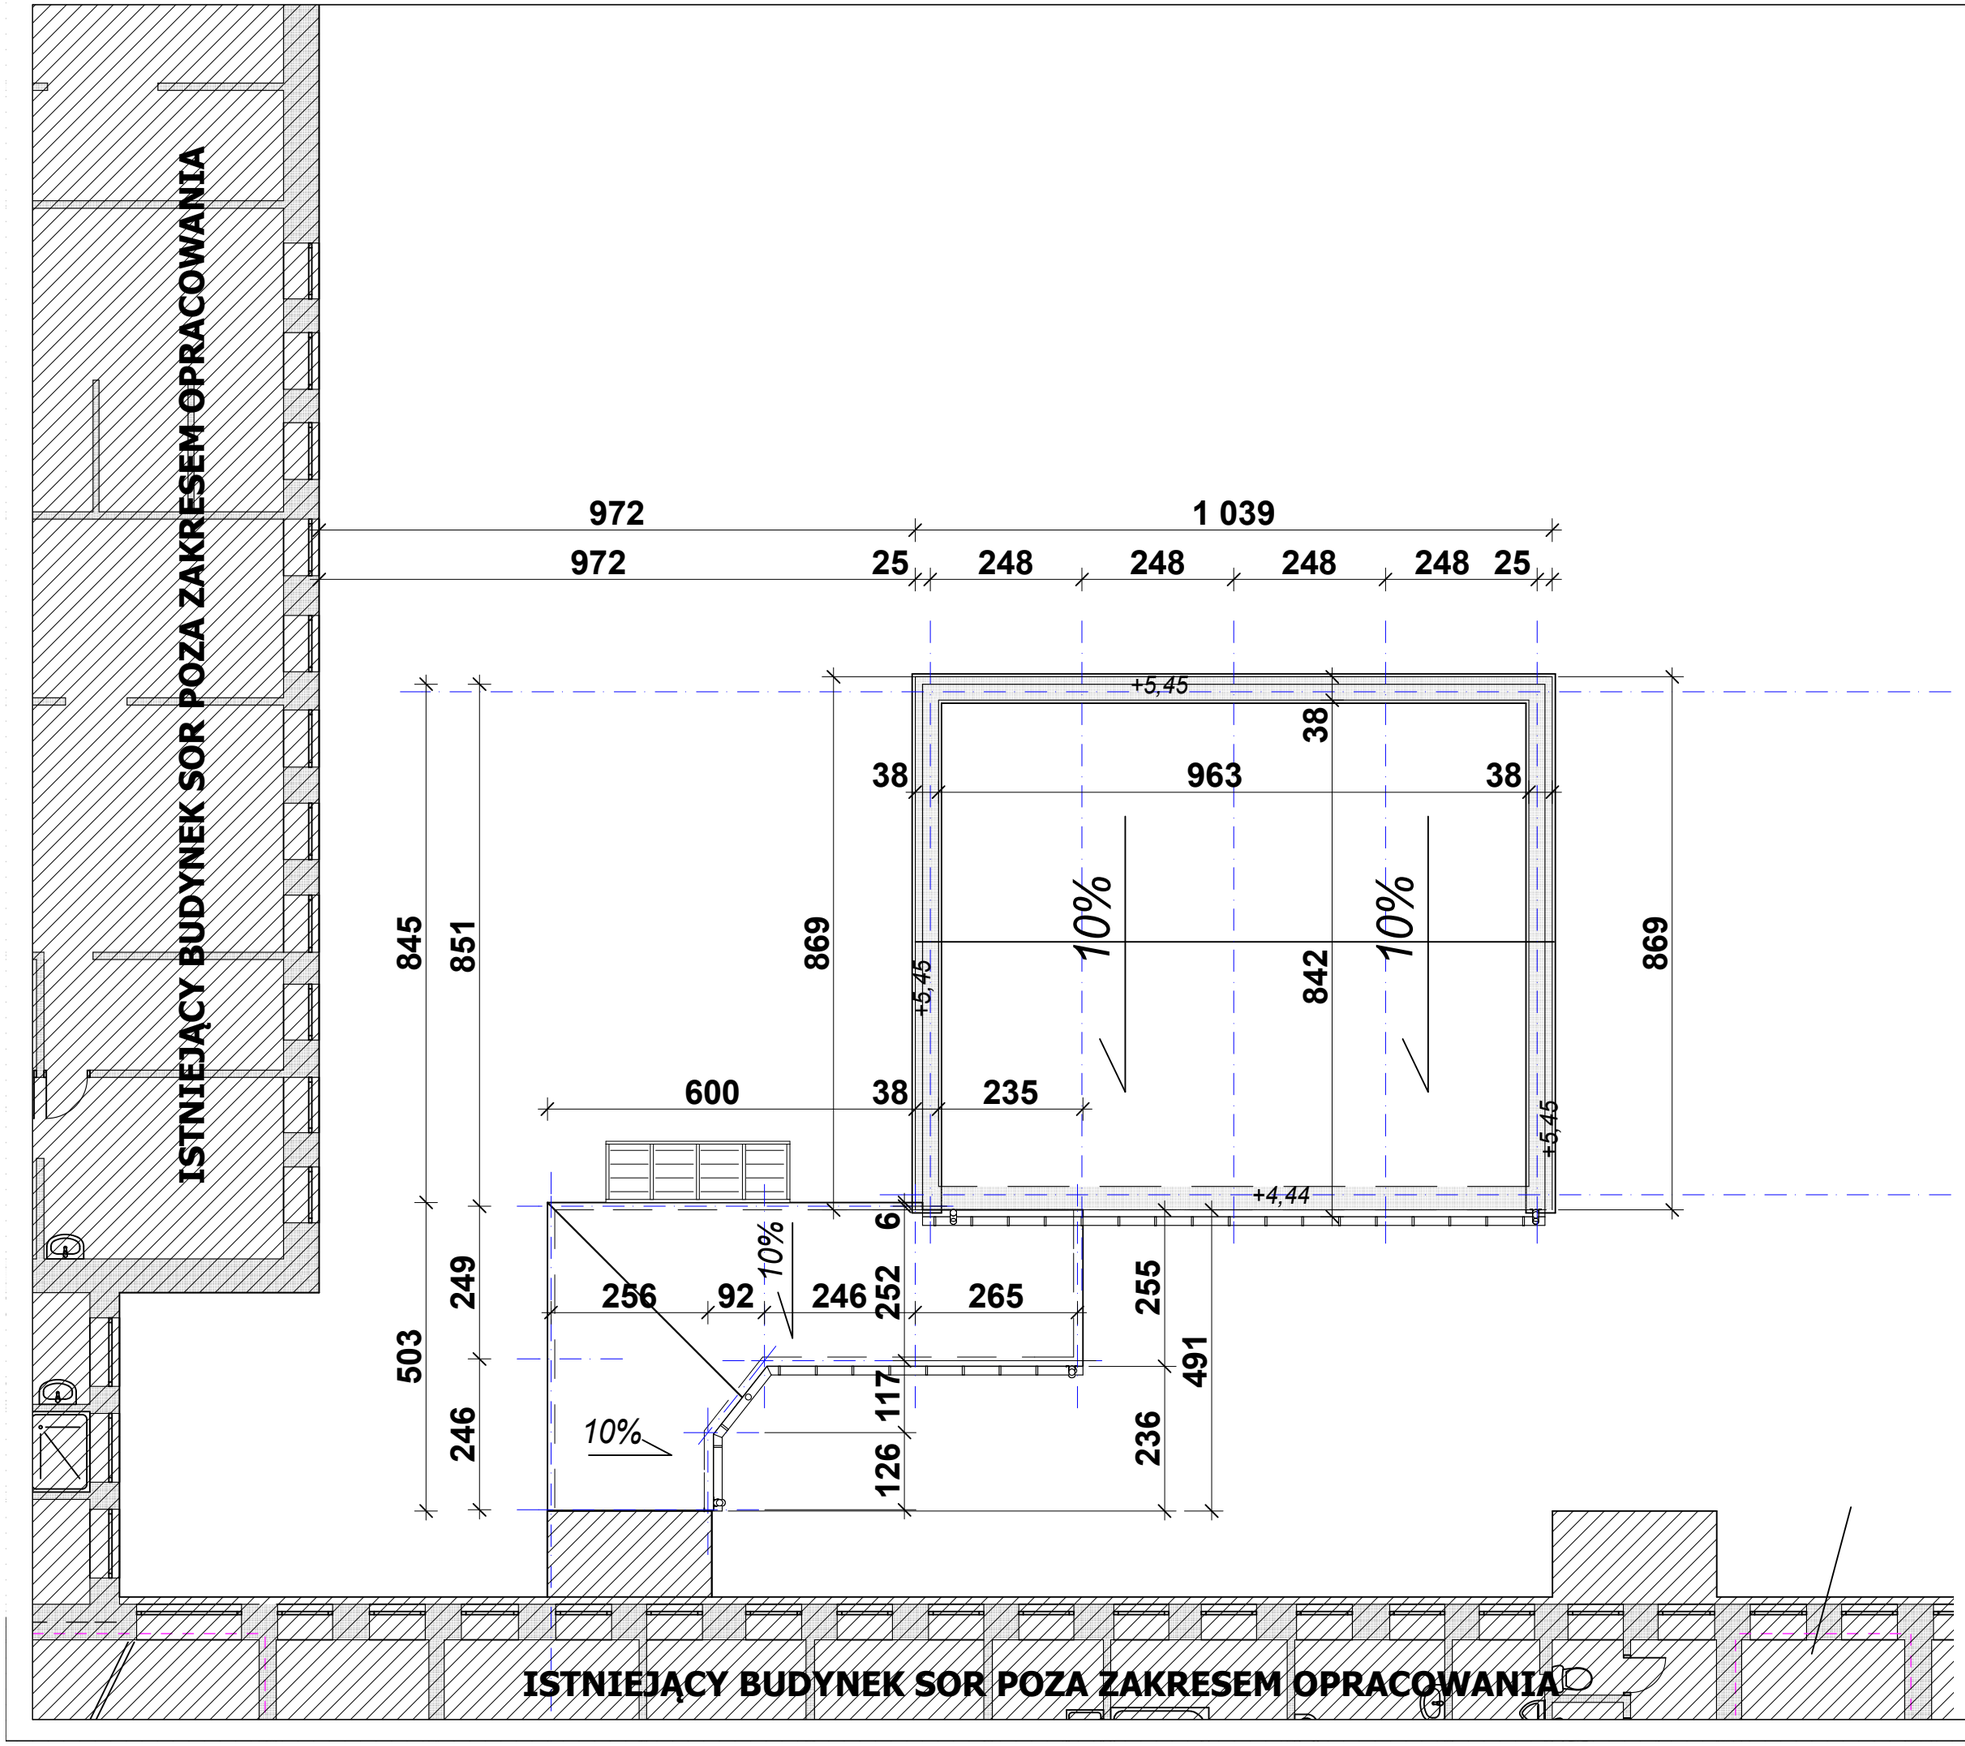

PARTNER sp. z o.o.

15-014 Białystok
ul. Sobieskiego 24
tel. 85 742 37 83, 668 163 337
partnercom@tlen.pl

Tytuł projektu

ZADASZENIE PODJAZDU DLA SPECJALISTYCZNYCH ŚRODKÓW TRANSPORTU SANITARNEGO PRZY IZBIE PRZYJĘĆ SOR

Inwestor

SAMODZIELNY PUBLICZNY ZAKŁAD OPIEKI ZDROWOTNEJ W AUGUSTOWIE
UL. SZPITALNA 12
16-300 AUGUSTÓW

Adres Inwestycji

UL. SZPITALNA 12
16-300 AUGUSTÓW
działka geodezyjna 65/5, 65/12, 65/11
(wynikających z podziału działki 65/7)

Tytuł rysunku

RZUT DACHU

Faza projektu

PROJEKT BUDOWLANY

Architektura
arch. Z. KAZIMIERCZUK upr. BŁ 89/78

Sprawdzający
arch. A. Koronka - Szymańska
upr. Bł - PdOKK/131/2009

Skala rysunku **1:100**

Nr arkusza **8.**

Data **10.2017**