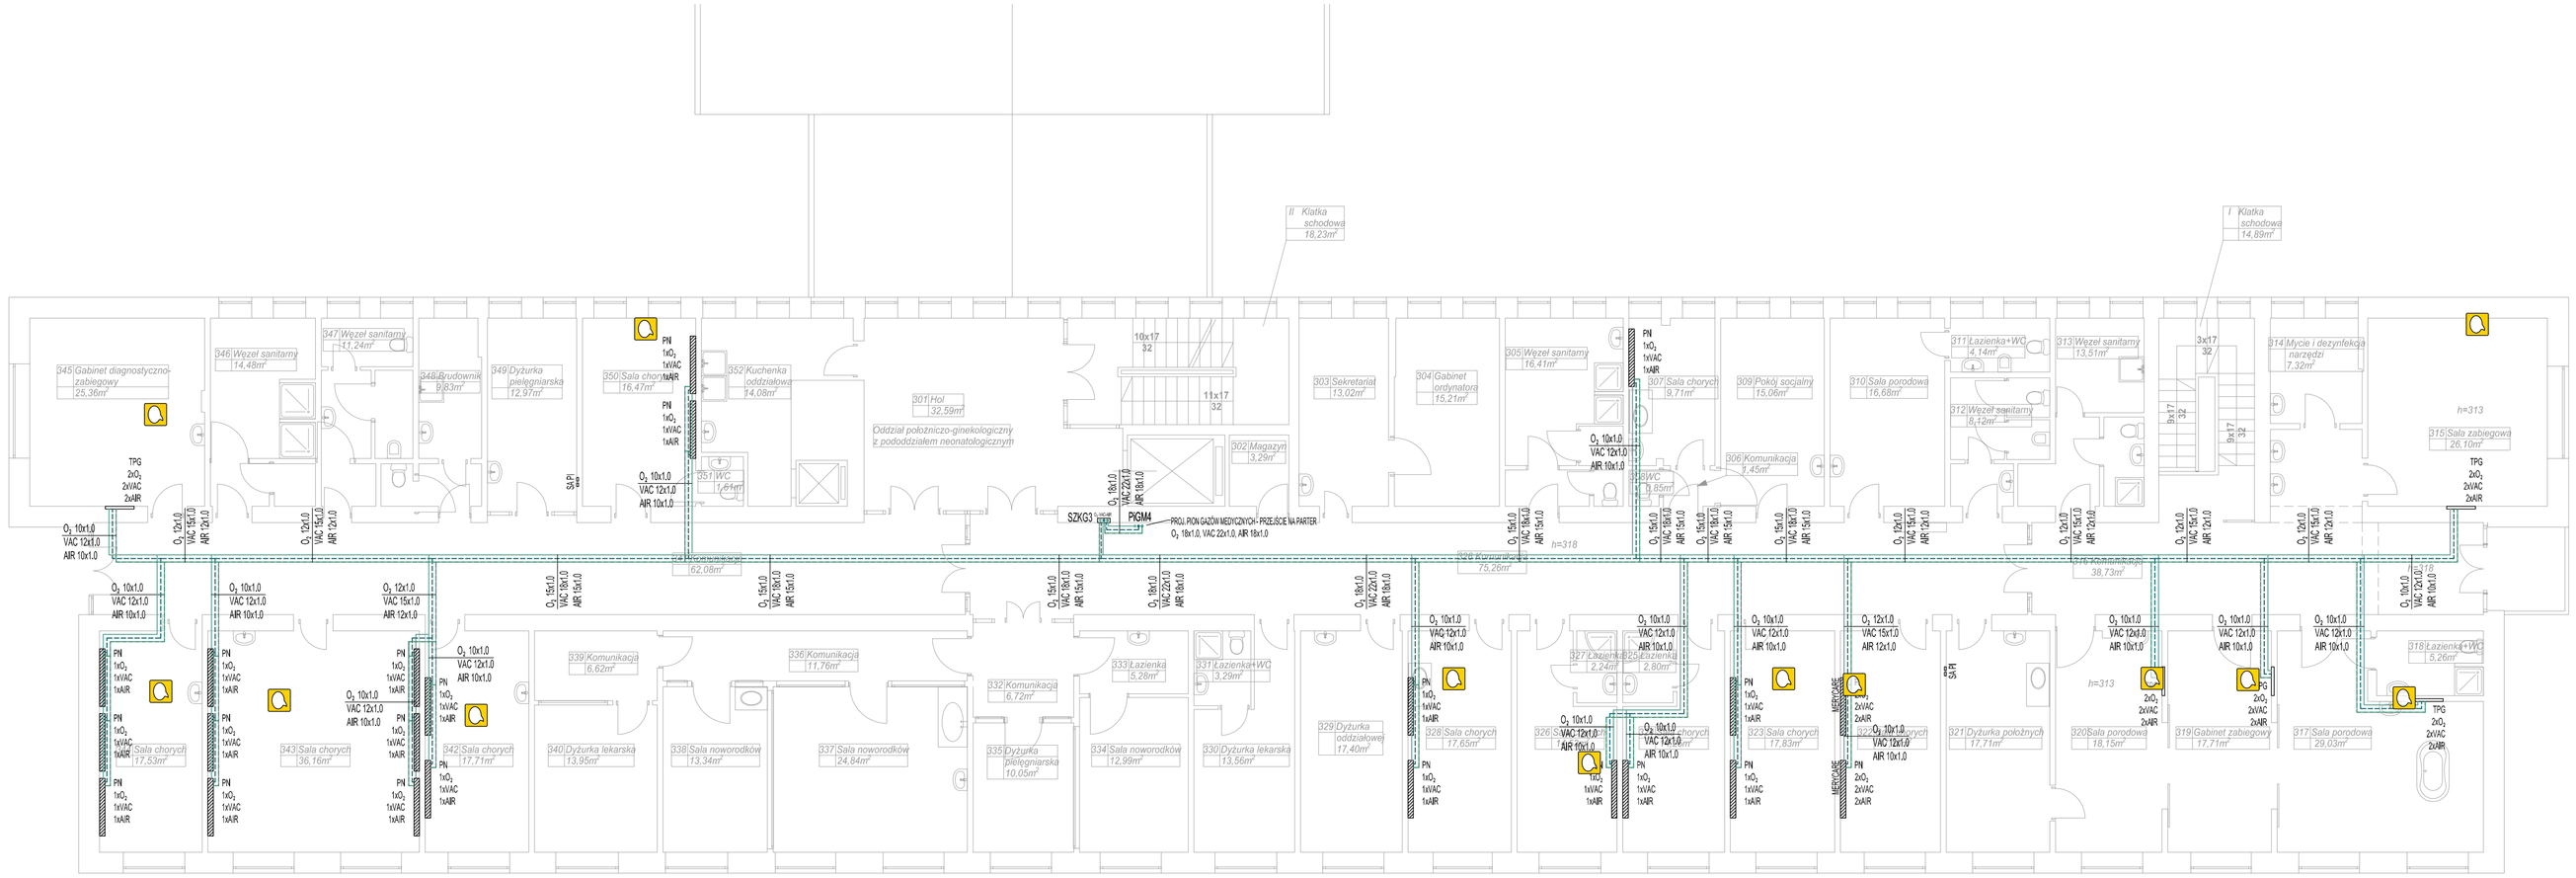


OZNACZENIA:

- PROJ. INST. G.MED. - TLEN
- PROJ. INST. G.MED. - PRÓŻNIA
- PROJ. INST. G.MED. - SPR. POWIETRZE
- SZKG3 — PROJ. SKRZYNKA ZAWOROWO-KONTROLNA G.MED. (TLEN / PRÓŻNIA / SPR.POWIETRZE) Z WBUDOWANYM SYGNALIZATOREM ALARMU I PUNKTAMI INFORMACYJNYMI INST. G.MED.
- PPG ⇨ PROJ. PUNKT POBORU G.MED.
- TPG — PROJ. TABLICA POBORU G.MED.
- PN — PROJ. PANEL POZIOMY NADŁÓŻKOWY
- 1xO2 — OZNACZENIE ILOŚCI PUNKTÓW POBORU TLENU
- 1xVAC — OZNACZENIE ILOŚCI PUNKTÓW POBORU PRÓŻNI
- 1xAIR — OZNACZENIE ILOŚCI PUNKTÓW POBORU SPR. POWIETRZA
- SA ⇨ PROJ. SYGNALIZATOR ALARMOWY G.MED.
- PI ⇨ PROJ. PUNKT INFORMACYJNY G.MED.

O2 10x1.0 — ŚREDNICA PROJ. PRZEWODU INST. TLENU
VAC 12x1.0 — ŚREDNICA PROJ. PRZEWODU INST. PRÓŻNI
AIR 10x1.0 — ŚREDNICA PROJ. PRZEWODU INST. SPR. POWIETRZA

kota — USŁUGI PROJEKTOWE I GEODEZYJNE "KOTA" mgr inż. MACIEJ WRONA
ul. Słoneczna 18, 58-533 Mysłakowice ● tel.: 796 953 796 ● e-mail: kotaukuj@gmail.com

jednostka projektowa: USŁUGI PROJEKTOWE I GEODEZYJNE "KOTA" mgr inż. MACIEJ WRONA ul. Słoneczna 18, 58-533 Mysłakowice

inwestor: SAMODZIELNY PUBLICZNY ZAKŁAD OPIEKI ZDROWOTNEJ W AUGUSTOWIE ul. Szpitalna 12, 16-300 Augustów

obiekt: SAMODZIELNY PUBLICZNY ZAKŁAD OPIEKI ZDROWOTNEJ W AUGUSTOWIE ul. Szpitalna 12, 16-300 Augustów

temat: PROJEKT INSTALACJI GAZÓW MEDYCZNYCH DLA SPZOZ W AUGUSTOWIE

ZESPÓŁ PROJEKTOWY - INSTALACJE SANITARNE		nr uprawnień:	podpisy:
projektant:	Jerzy Fabiak	248 / 80 / WBPP	
sprawdzanie:	mgr inż. Maciej Wrona	-	

temat rysunku: RZUT 3 PIĘTRA BUDYNKU GŁÓWNEGO - INSTALACJA GAZÓW MEDYCZNYCH

stadium: PROJ.WYKONAWCZY
branża: INST.SANITARNE
data: 07.2016
skala: 1:100
nr rysunku: GM-14