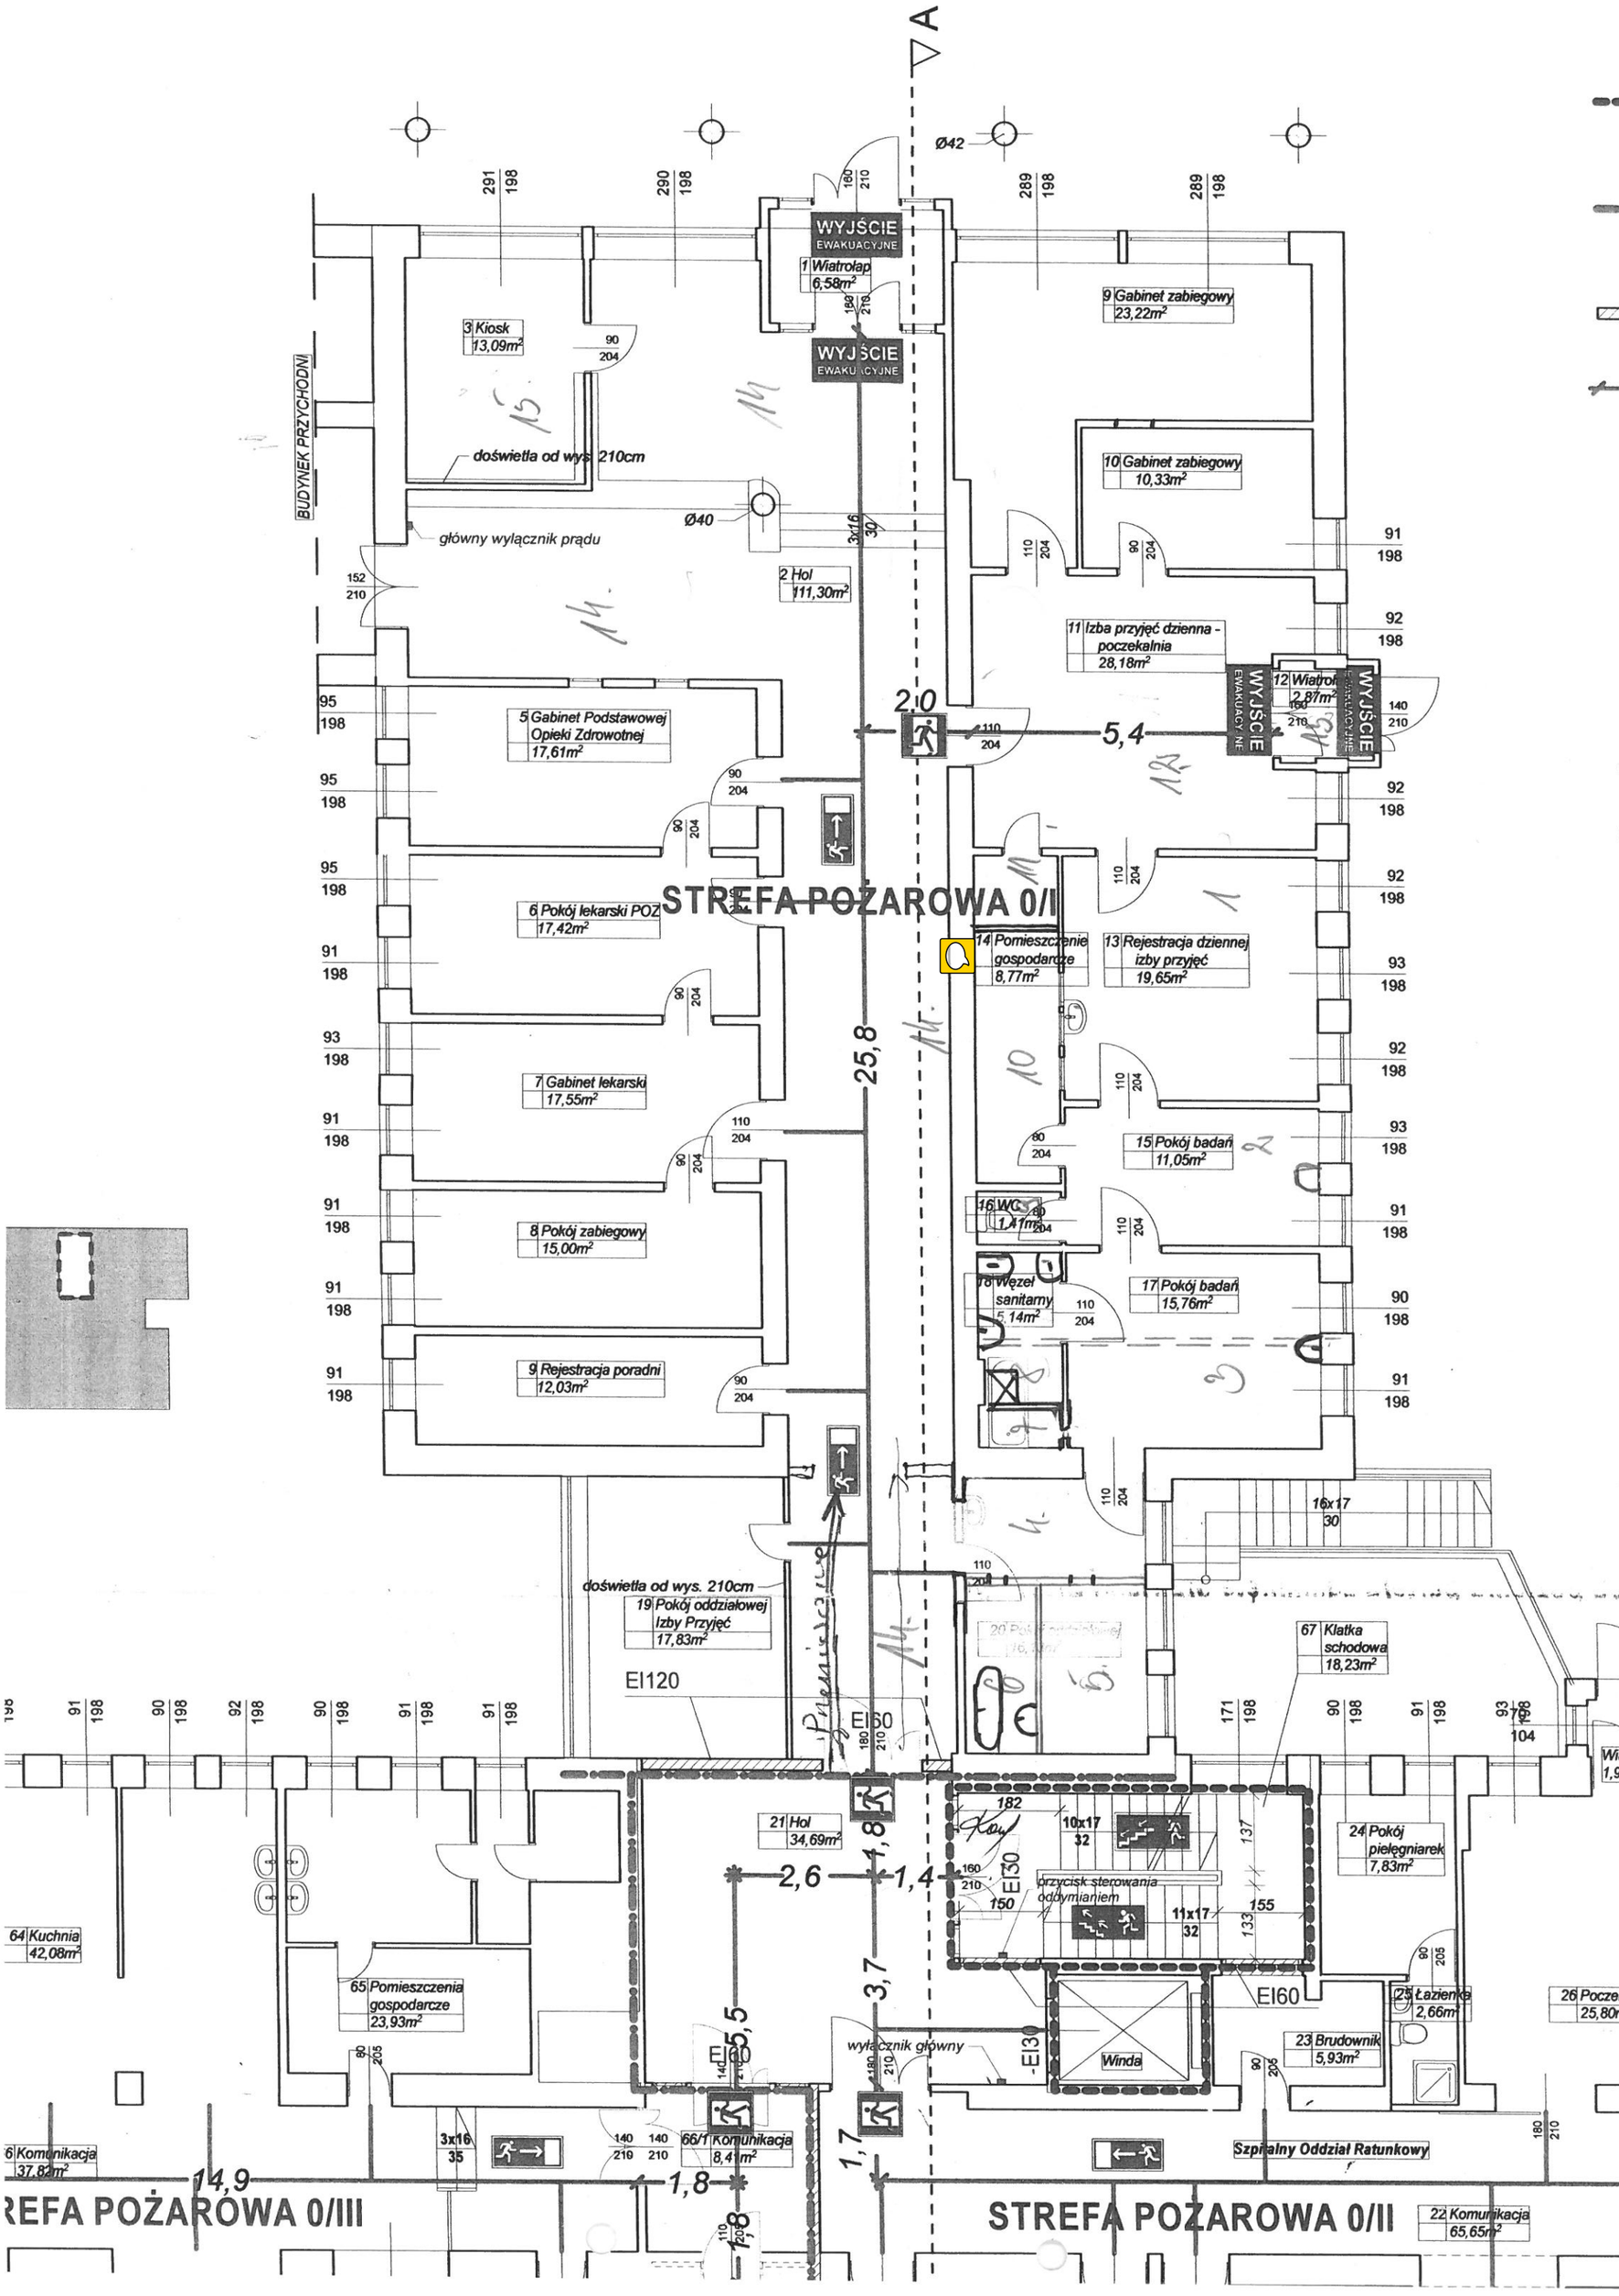

A
Ø42
WYJŚCIE EWAKUACYJNE
1 Wiatrołap 6,58m²
9 Gabinet zabiegowy 23,22m²
3 Kiosk 13,09m²
BUDYNEK PRZYCHODNI
doświetla od wys. 210cm
Ø40
3x16 30
główny wyłącznik prądu
2 Hol 111,30m²
10 Gabinet zabiegowy 10,33m²
11 Izba przyjęć dzienna - poczekalnia 28,18m²
12 Wiatrołap 2,87m²
5 Gabinet Podstawowej Opieki Zdrowotnej 17,61m²
2,0
5,4
6 Pokój lekarski POZ 17,42m²
STREFA POŻAROWA 0/I
14 Pomieszczenie gospodarcze 8,77m²
13 Rejestracja dziennej izby przyjęć 19,65m²
25,8
7 Gabinet lekarski 17,55m²
15 Pokój badań 11,05m²
8 Pokój zabiegowy 15,00m²
16 WC 1,41m²
18 Węzeł sanitarny 5,14m²
17 Pokój badań 15,76m²
9 Rejestracja poradni 12,03m²
16x17 30
doświetla od wys. 210cm
19 Pokój oddziałowej Izby Przyjęć 17,83m²
EI120
EI60
67 Klatka schodowa 18,23m²
21 Hol 34,69m²
4,8
2,6
1,4
10x17 32
24 Pokój pielęgniarek 7,83m²
przycisk sterowania oddymianiem
11x17 32
3,7
64 Kuchnia 42,08m²
65 Pomieszczenia gospodarcze 23,93m²
5,5
EI30
wyłącznik główny
Winda
25 Łazienka 2,66m²
23 Brudownik 5,93m²
3x16 35
66/1 Komunikacja 8,41m²
1,7
Szpitalny Oddział Ratunkowy
14,9
1,8
1,8
STREFA POŻAROWA 0/III
STREFA POŻAROWA 0/II
22 Komunikacja 65,65m²