




SCHEMAT ROZMIESZCZENIA OPRAW OŚWIETLENIOWYCH ORAZ  
FUNDAMENTÓW NA ŁADOWISKU DLA ŚMIGŁOWCÓW - 1:500

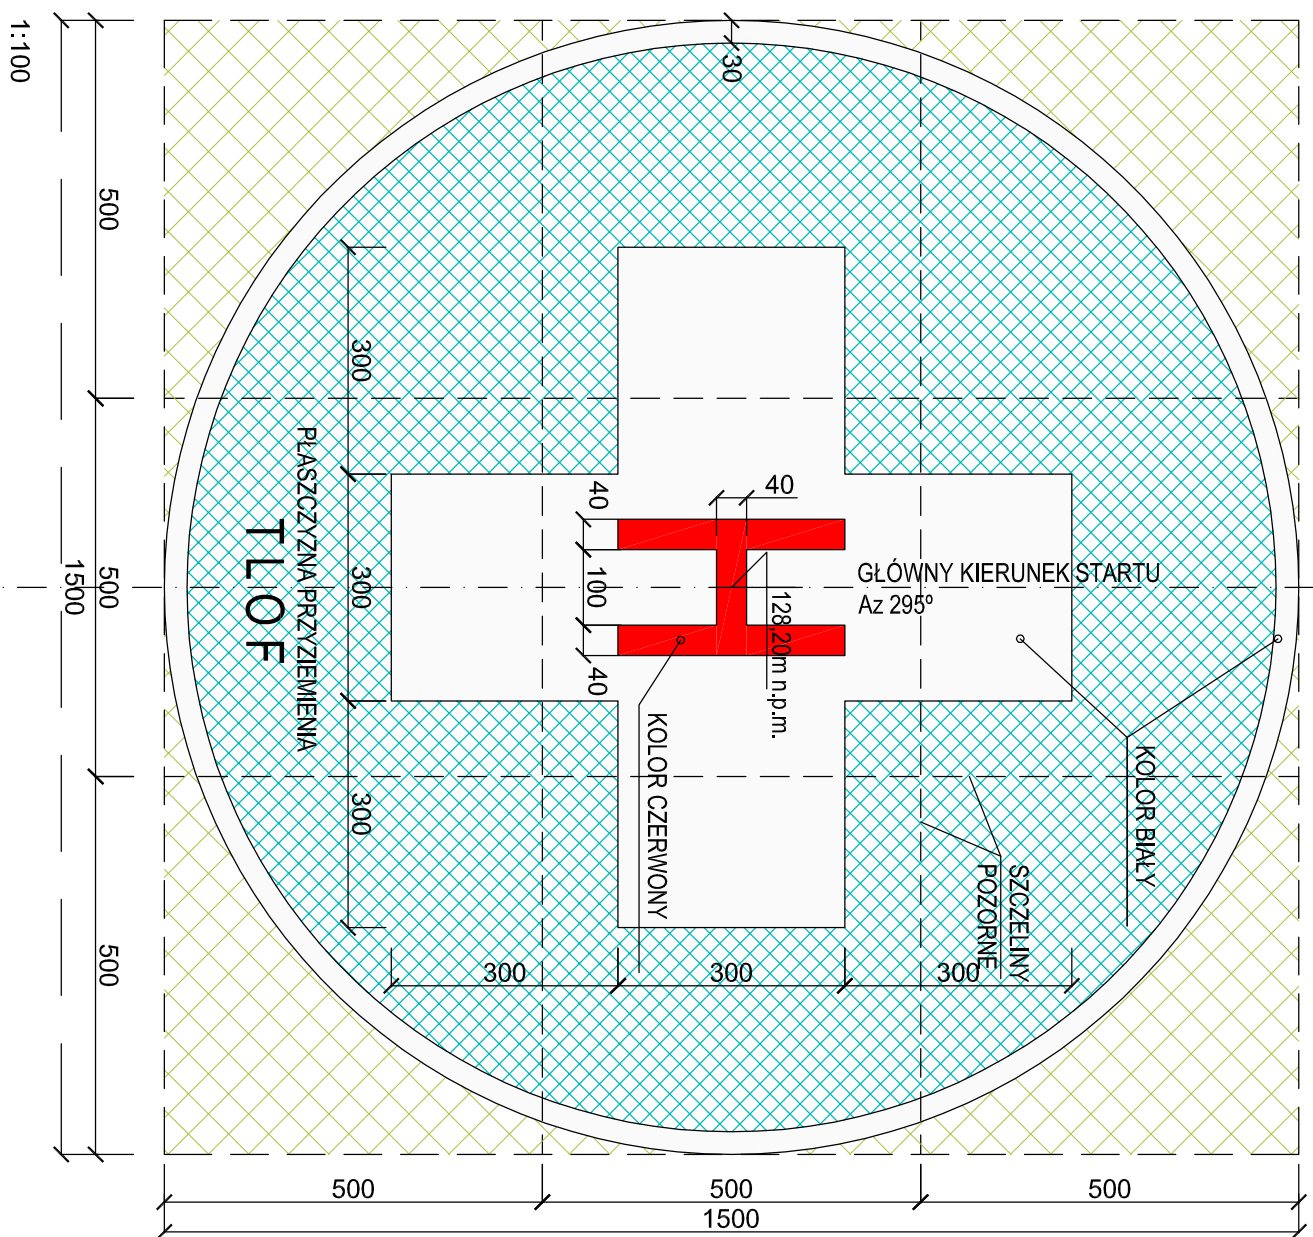

### LEGENDA OPRAW OŚWIECENIOWYCH:

- |      |   |          |
|------|---|----------|
| A -  | PROJ. OŚWIETLENIE STREFY TŁOF - DOOKÓŁNA LAMPĄ ZAGŁĘBIONĄ ŚREDNIEJ INTENSYWNOŚCI, ŚWIATŁO BIAŁE, LAMPĄ WTOPIONĄ, RÓWNO Z POZIOMEM TŁOF, TECHNOLOGIA LED, MOC 15W  | 10 SZTUK |
| B -  | PROJ. OŚWIETLENIE STREFY FATO - DOOKÓŁNA LAMPĄ NAZIEMNĄ ŚREDNIEJ INTENSYWNOŚCI, ŚWIATŁO BIAŁE, TECHNOLOGIA LED, MOC 15W. POSADOWIĆ NA FUNDAMENCIE WYKONANYM WEDŁUG ZALECEŃ PRODUCENTA, WYSOKOŚĆ POSADOWIENIA LAMPY NAD POZIOMEM TŁOF MAX DO 25 cm | 12 SZTUK |
| P -  | PROJ. OŚWIETLENIE PROJEKTOROWE - REFLEKTOR OŚWIETLAJĄCY STREFĘ TŁOF, POBÓR MOCY 150W, WYPOSAŻONY W SKUTECZNE OSŁONY ZABEZPIECZAJĄCE PRZED OŚLEPIANIEM OCZU PILOTA, POSADOWIONY NA FUNDAMENCIE WYKONANYM WEDŁUG ZALECEŃ PRODUCENTA                 | 4 SZTUKI |
| HAPI | PROJ. OŚWIETLENIE TYPU HAPI - WIZUALNY PRECYZYJNY WSKAŹNIK KĄTA SCHODZENIA, POSADOWIONY NA FUNDAMENCIE WYKONANYM WEDŁUG ZALECEŃ PRODUCENTA  | 1 SZTUKA |
| W -  | PROJ. WSKAŹNIK KIERUNKU WIATRU, PODŚWIETLONY I WYPOSAŻONY W OŚWIETLENIE PRZESZKODOWE ORAZ RĘKAW MOCOWANY NA MASZCIE   | 1 SZTUKA |
| L -  | PROJ. LATARNIA IDENTYFIKACYJNA ŁĄDOWISKA - DOOKÓŁNA LATARNIA BŁYSKOWA BIAŁA,  | 1 SZTUKA |

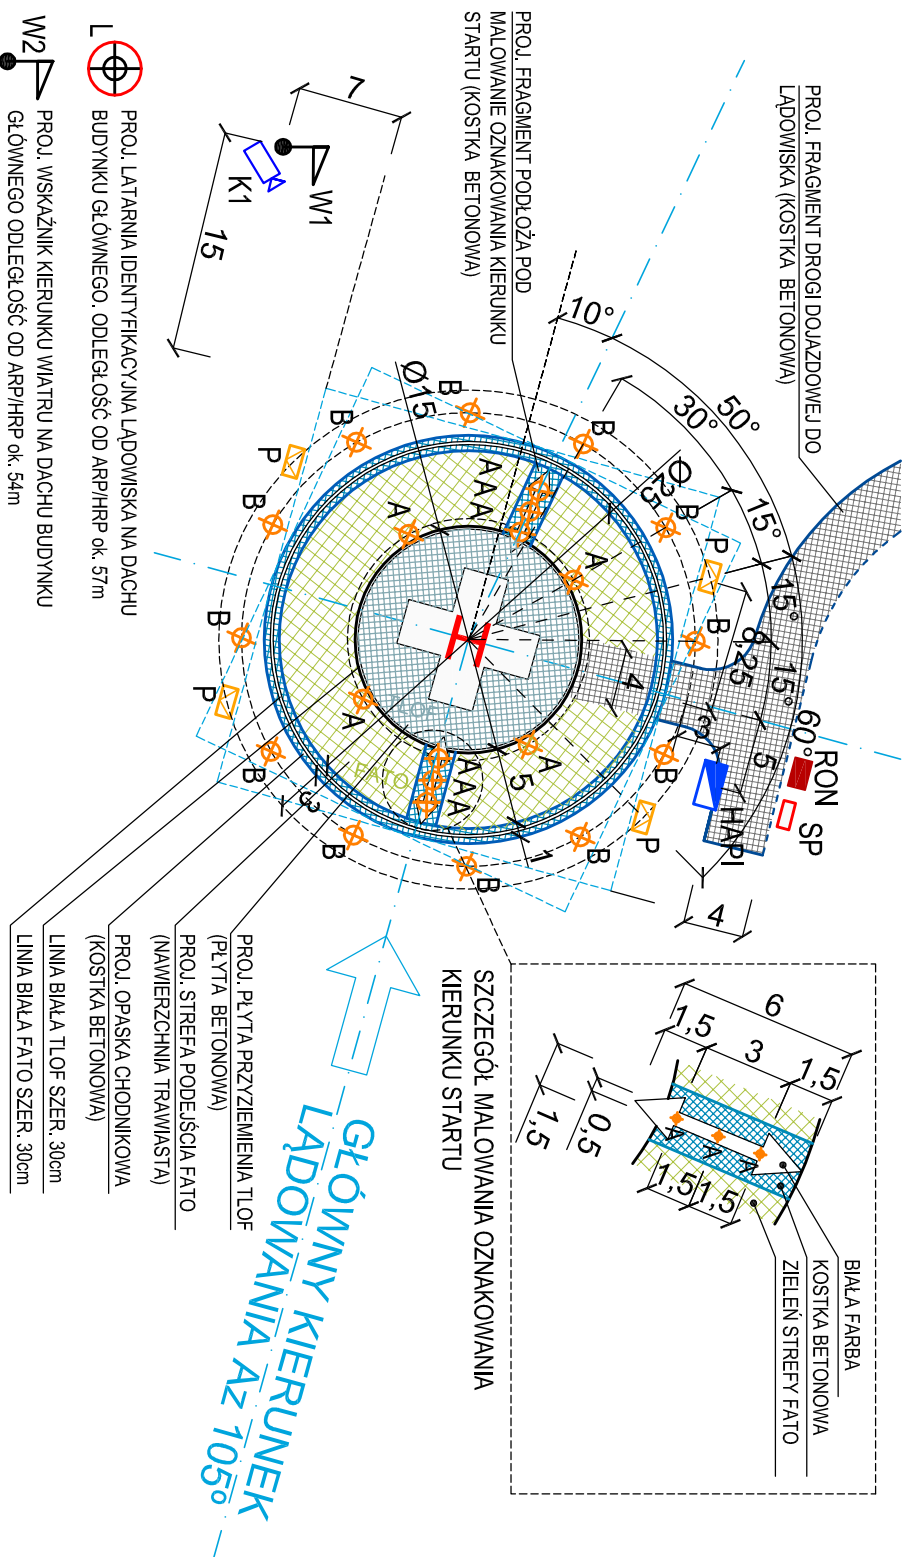

					
USŁUGI PROJEKTOWE I GEODEZYJNE "KOTA" mgr inż. MACIEJ WRONA					
ul. Stoleczna 18, 58-533 Mysłakowice • tel.: 796 953 796 • e-mail: kotauslugi@gmail.com					
jednostka projektowa:	USŁUGI PROJEKTOWE I GEODEZYJNE "KOTA" mgr inż. MACIEJ WRONA ul. Stoleczna 18, 58-533 Mysłakowice				
inwestor:	SAMODZIELNY PUBLICZNY ZAKŁAD OPIEKI ZDROWOTNEJ W AUGUSTOWIE ul. Szpitalna 12, 16-300 Augustów				
kwalifikacja:	woj. podlaskie, powiat augustowski, gmina / miasto: AUGUSTÓW Dz. Nr ew.: 65/1, 65/7, 65/9, 65/10				
temat:	BUDOWA CAŁODOBOWEGO ŁADOWISKA DLA ŚMIGŁOWCÓW RATUNKOWYCH LOTNICZEGO POGOTOWIA RATUNKOWEGO NA POTRZEBY SPZOZ W AUGUSTOWIE				
ZESPÓŁ PROJEKTOWY:					
architektura:	mgr inż. arch. Gerard Paszdior		nr uprawnień:		
projektant:	uprawnienia w specjał. architektonicznej bez ograniczeń		401/74/W/m		
opracowanie:	mgr inż. Maciej Wrona		-		
temat rysunku:	ZNAMI IDENTYFIKACYJNE, OSWIETLENIE NAWIGACYJNE		stadium:  branża: ARCHITEKTURA  skala: -		
			PROJEKT WYKONAWCZY  data: 03.2017		
			nr rysunku: A-03		