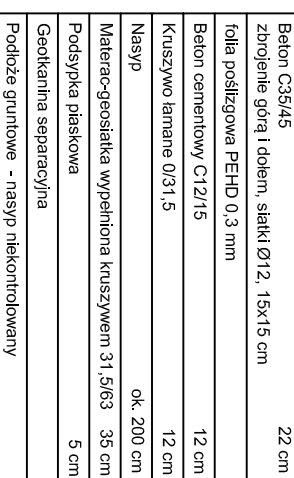
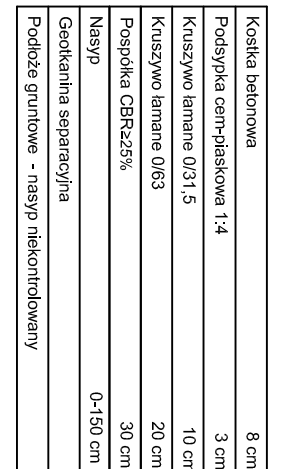
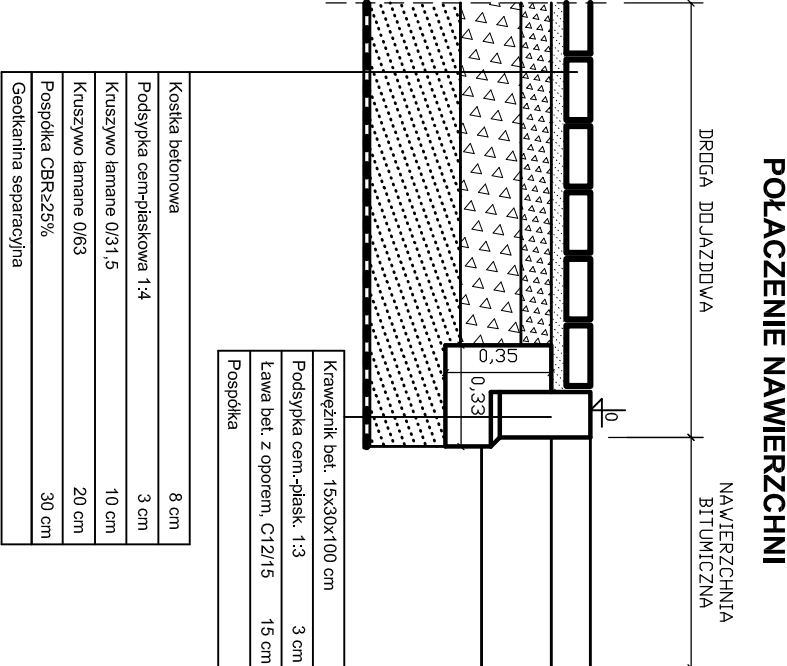
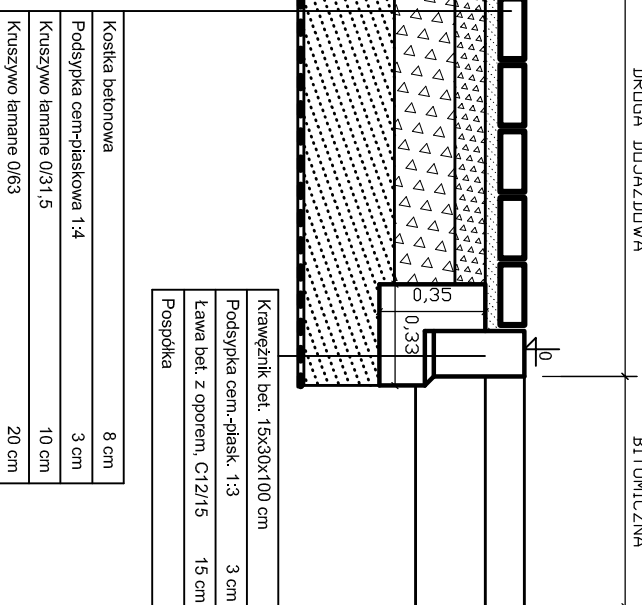
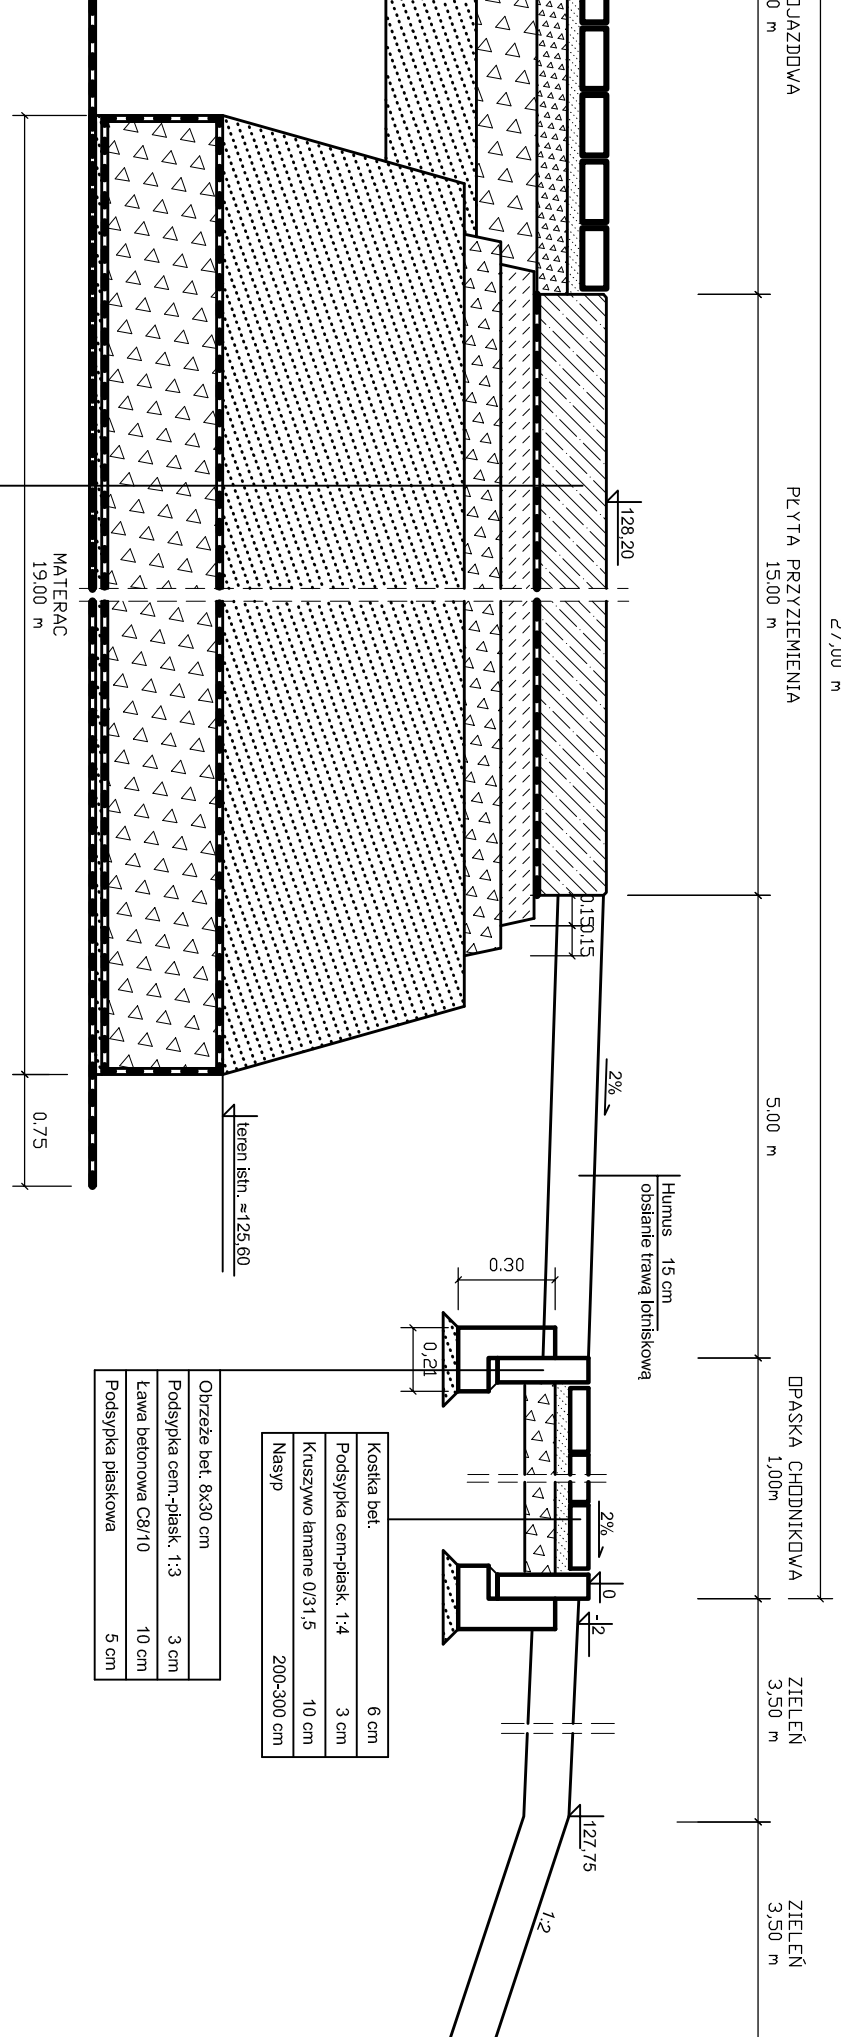
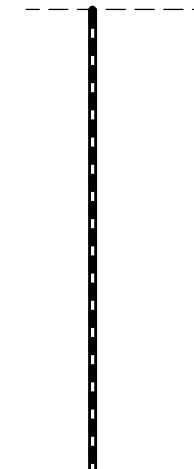
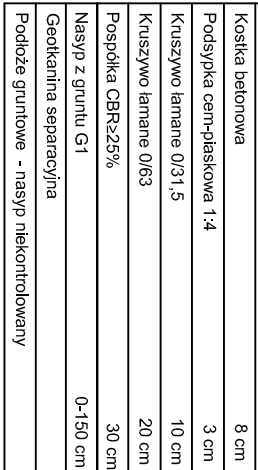
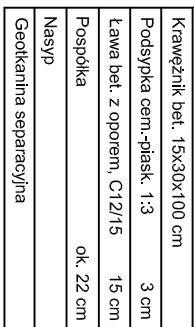


PRZEKROJE KONSTRUKCYJNE
1:25

[illegible]