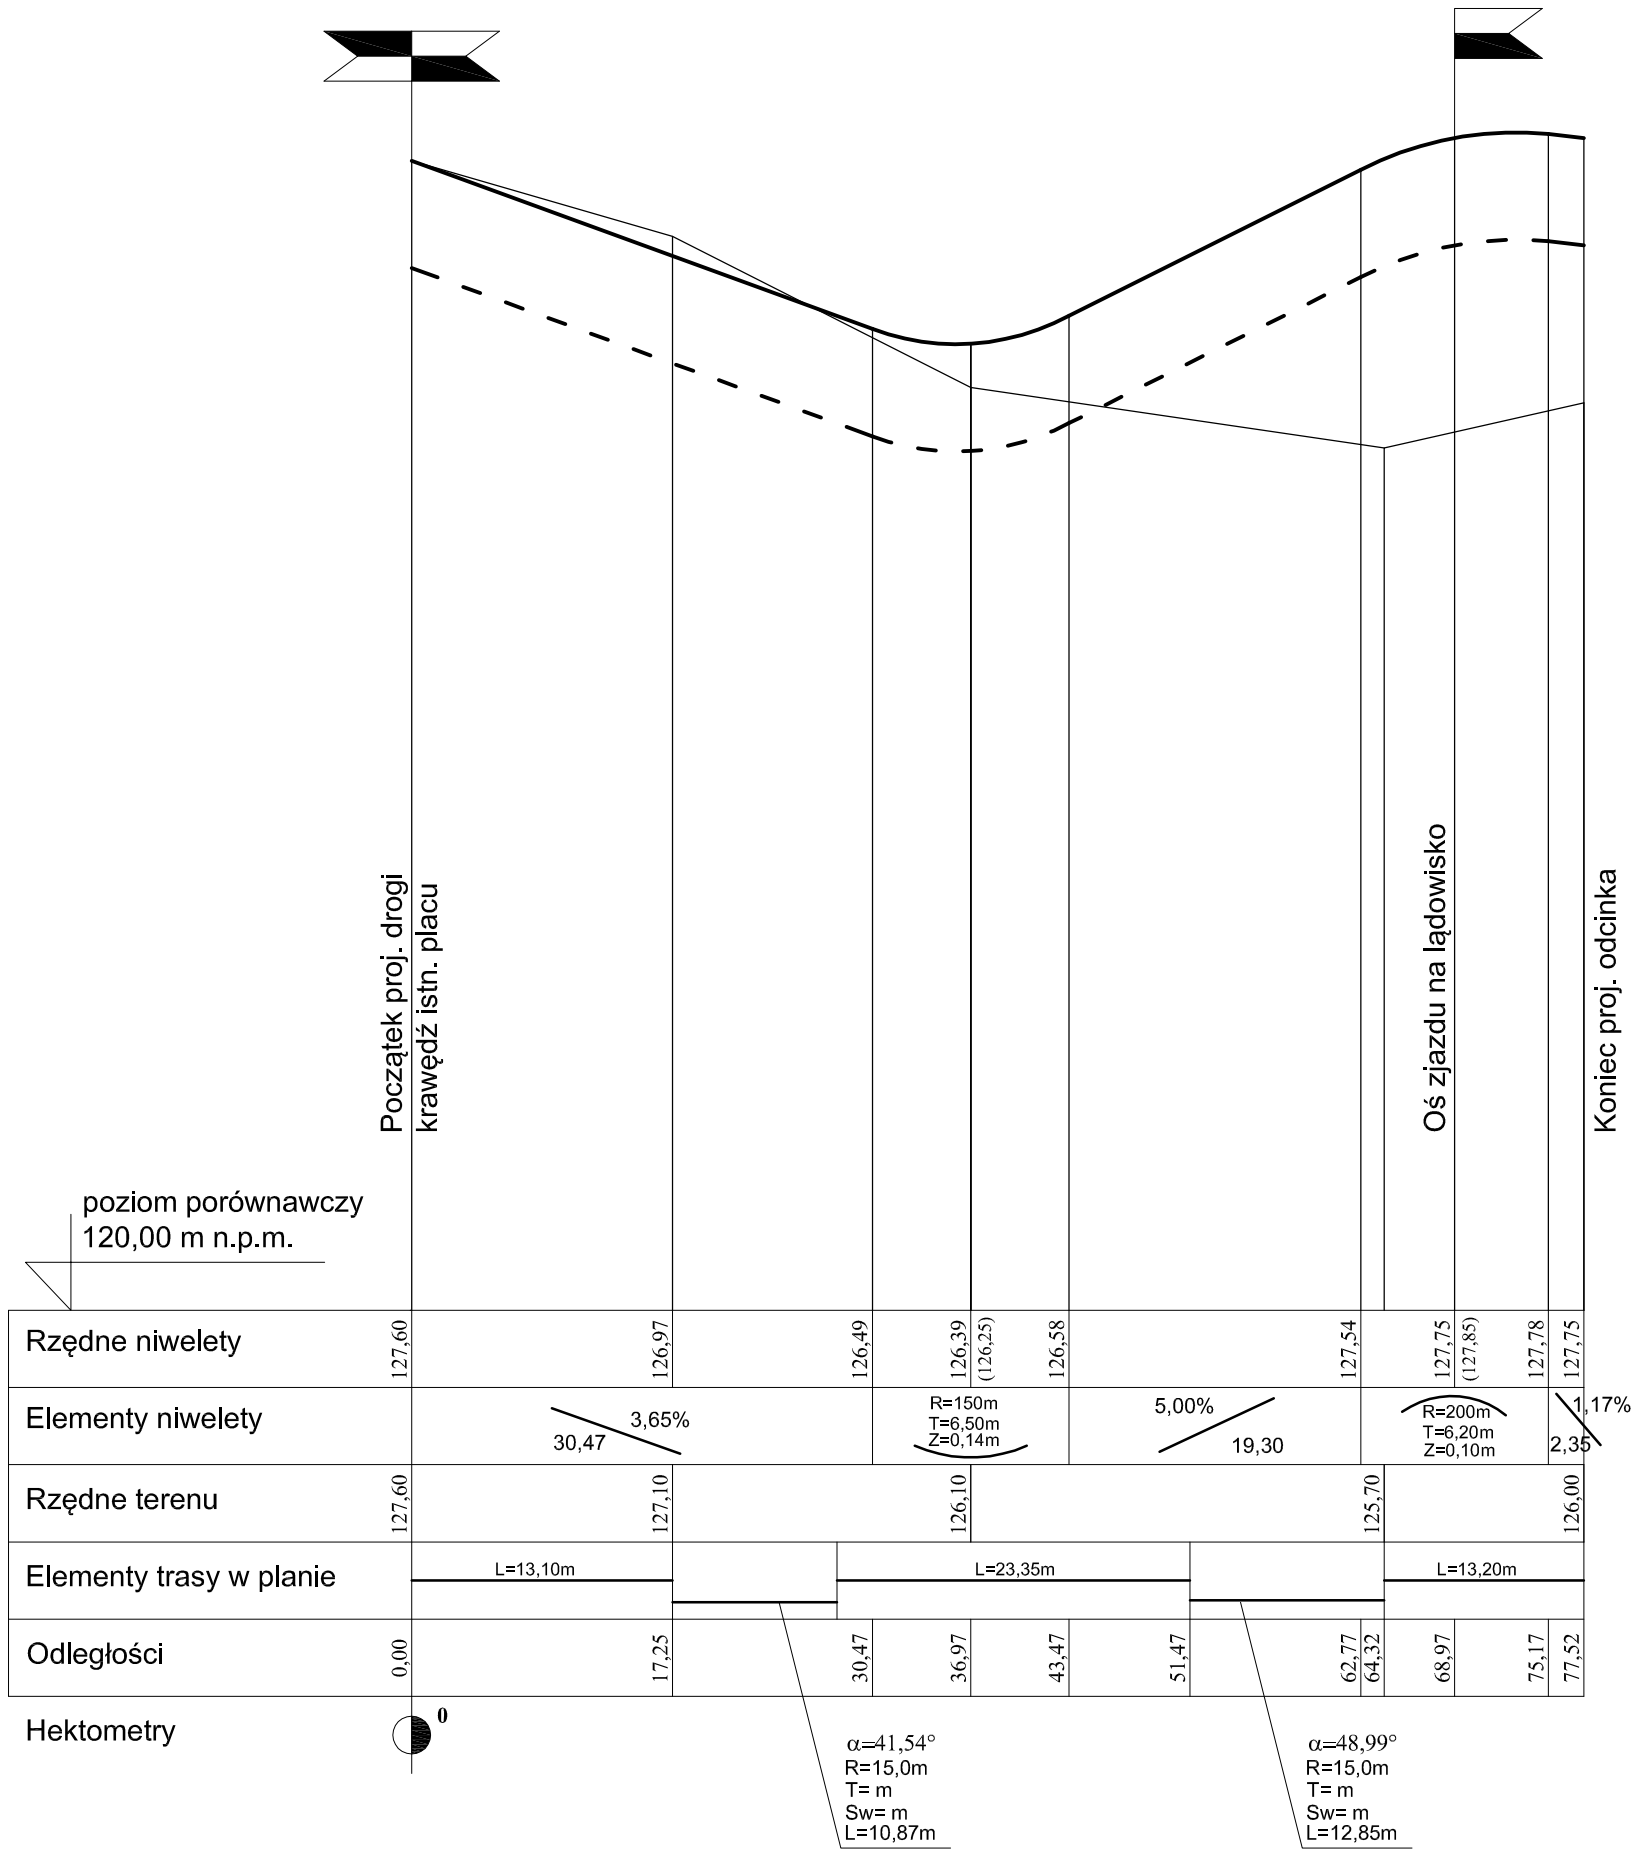

LEGENDA

teren istniejący

proj. niweleta

konstrukcja nawierzchni

kota — USŁUGI PROJEKTOWE I GEODEZYJNE "KOTA" mgr inż. MACIEJ WRONA
ul. Słoneczna 18, 58-533 Mysłakowice ● tel.: 796 953 796 ● e-mail: kotauslugi@gmail.com

jednostka projektowa:	USŁUGI PROJEKTOWE I GEODEZYJNE "KOTA" mgr inż. MACIEJ WRONA ul. Słoneczna 18, 58-533 Mysłakowice
inwestor:	SAMODZIELNY PUBLICZNY ZAKŁAD OPIEKI ZDROWOTNEJ W AUGUSTOWIE ul. Szpitalna 12, 16-300 Augustów
lokalizacja:	woj. podlaskie, powiat augustowski, gmina / miasto: AUGUSTÓW Dz. Nr ew.: 65/1, 65/7, 65/9, 65/10
temat:	BUDOWA CAŁODOBOWEGO LĄDOWISKA DLA ŚMIGŁOWCÓW RATUNKOWYCH LOTNICZEGO POGOTOWIA RATUNKOWEGO NA POTRZEBY SPZOZ W AUGUSTOWIE

ZESPÓŁ PROJEKTOWY:

drogi:	nr uprawnień:	podpisy:
projektant: mgr inż. Mateusz Zoga uprawnienia w specjal. drogowej bez ograniczeń	76 / DOŚ / 13	

temat rysunku: PROFIL PODŁUŻNY	stadium: PROJEKT WYKONAWCZY	
	branża: DROGI	data: 03.2017
	skala: 1:50 / 500	nr rysunku: D-03