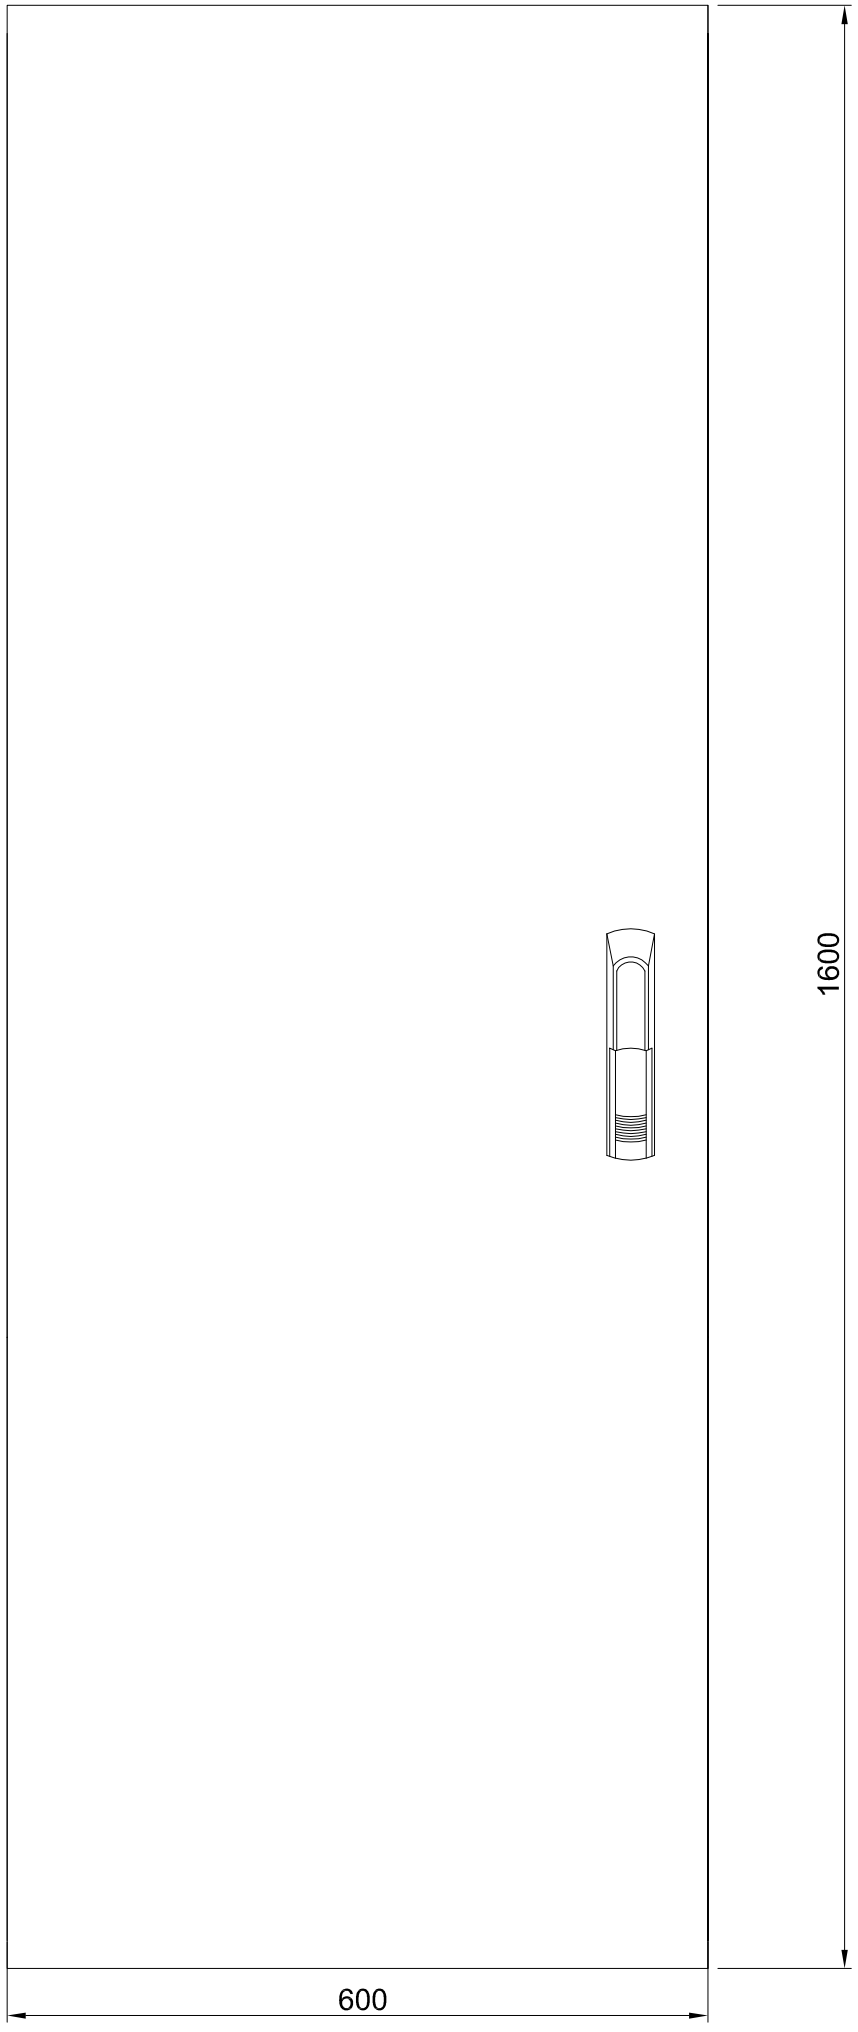

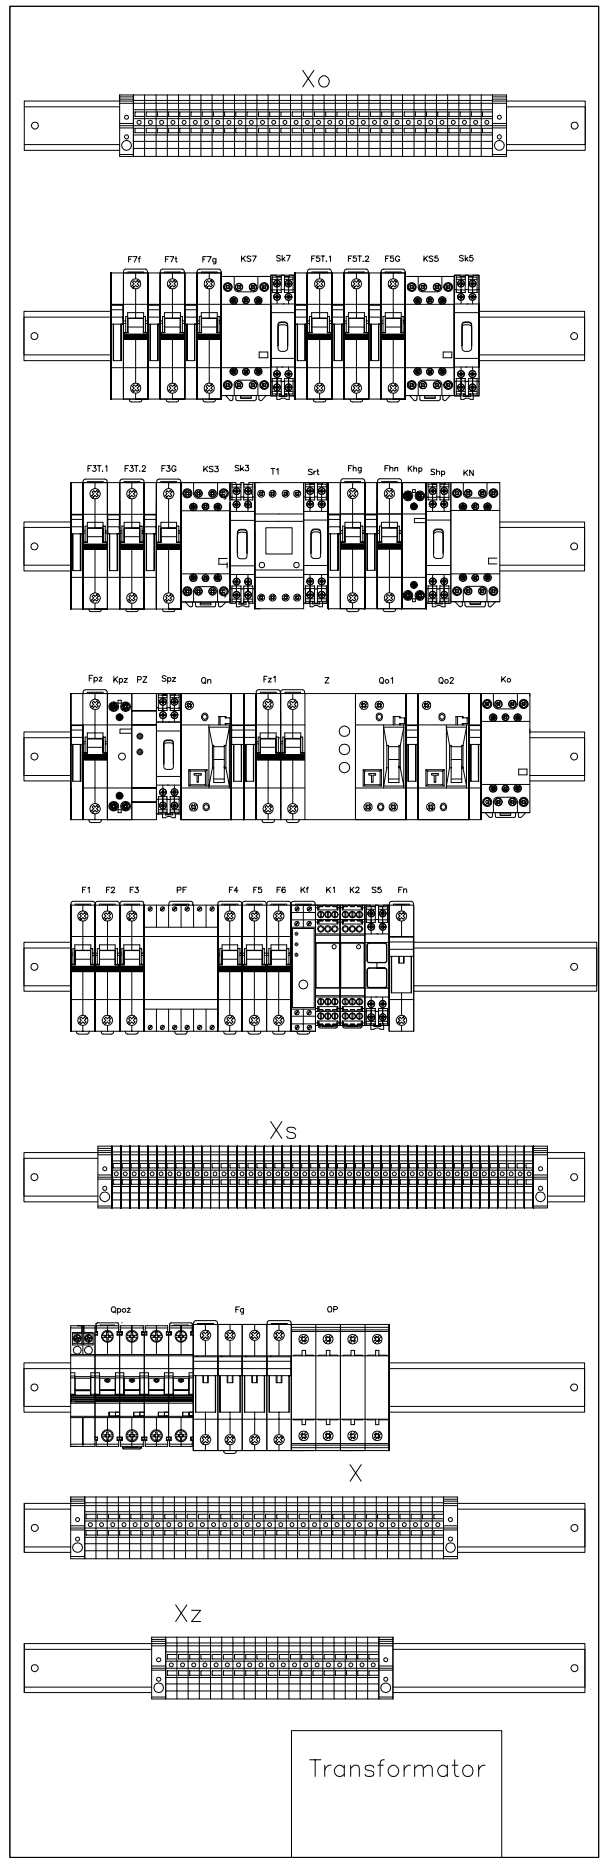

Przewody układać w korytkach grzebieniowych.

kota
USŁUGI PROJEKTOWE I GEODEZYJNE "KOTA" mgr inż. MACIEJ WRONA
ul. Słoneczna 18, 58-533 Mysłakowice ● tel.: 796 953 796 ● e-mail: kotauslugi@gmail.com

jednostka projektowa:	USŁUGI PROJEKTOWE I GEODEZYJNE "KOTA" mgr inż. MACIEJ WRONA ul. Słoneczna 18, 58-533 Mysłakowice
inwestor:	SAMODZIELNY PUBLICZNY ZAKŁAD OPIEKI ZDROWOTNEJ W AUGUSTOWIE ul. Szpitalna 12, 16-300 Augustów
lokalizacja:	woj. podlaskie, powiat augustowski, gmina / miasto: AUGUSTÓW Dz. Nr ew.: 65/1, 65/7, 65/9, 65/10
temat:	BUDOWA CAŁODOBOWEGO LĄDOWISKA DLA ŚMIGŁOWCÓW RATUNKOWYCH LOTNICZEGO POGOTOWIA RATUNKOWEGO NA POTRZEBY SPZOZ W AUGUSTOWIE

ZESPÓŁ PROJEKTOWY:

elektryka:		nr uprawnień:	podpisy:
projektant:	mgr inż. Zbigniew Wawrzyniak uprawnienia w specjal. inst. elektrycznych bez ograniczeń	UAN VI-H / 3 / 38 / 88	

temat rysunku: SCHEMAT STRUKTURALNY ROZDZIELNICY OŚWIETLENIA NAWIGACYJNEGO LĄDOWISKA RON 400/230V	stadium:	PROJEKT WYKONAWCZY	
	branża: INST. ELEKTR.	data: 03.2017	
	skala: -	nr rysunku: IE-03	nr arkuszu: 8 z 8