




UWAGI I ZALECENIA:

1. Przekroje przewodów:
 - sterownicze; 1mm²
 - prądowe; 2,5mm²
 - prądowe zbiorcze; 4mm²
2. Barwa izolacji:
 - ochronne (uziemiaenie); żółto-zielone
 - neutralne; niebieskie
 - gorące; czarna lub szara ale jednolita
3. Wielkość złączek liniowych
 - listwa Xz; do 10mm²
 - listwa Xo; do 10mm²
 - listwa X; do 4mm²
 - listwa Xr; do 2,5mm²
4. Oznaczenia listw zaciskowych:
 - Xz; listwa zasilania
 - Xo; listwa wyjściowa
 - X; listwa ogólna
 - Xr; listwa obwodów sterowania
5. Oznaczenia listw zaciskowych zewnętrznych:
 - Xd; listwa tablicy dyspozytorskiej TD
 - Xs; listwa sterowania rozdzielni RDN
6. Kable energetyczne i sterownicze wyprowadzać przez dławice Pg.

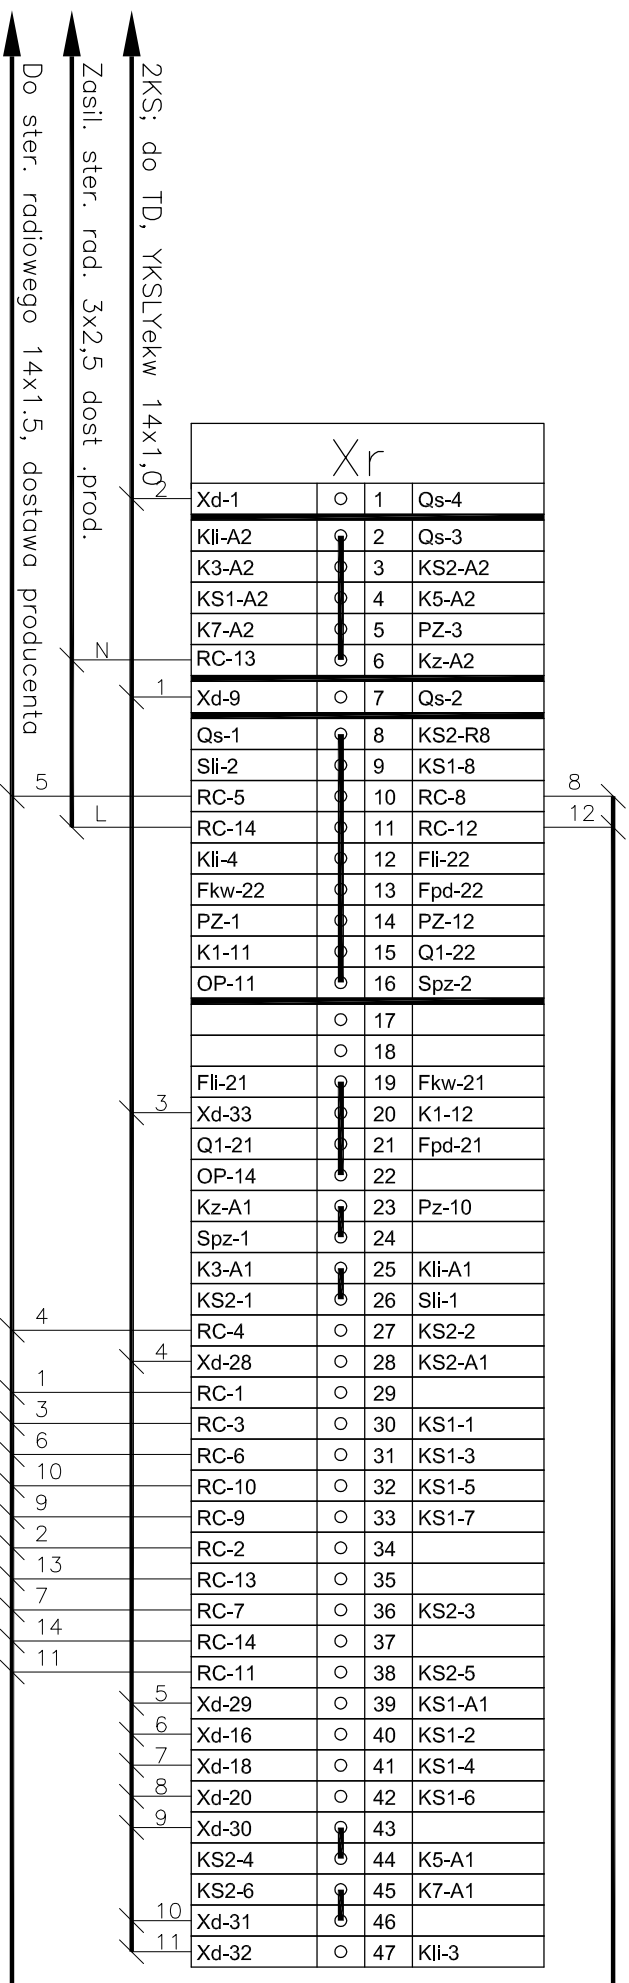

Symbol	KE10	KE11	KE12	4MS
Typ kabla	YK720 3x2,5	YK720 3x2,5	YK720 3x2,5	YK7 4x1,5
Moc	42W	65W	150W	-
Opis	Osw. przeszkowe dochu szp.			Latarno identyfikacyjno iqdowska

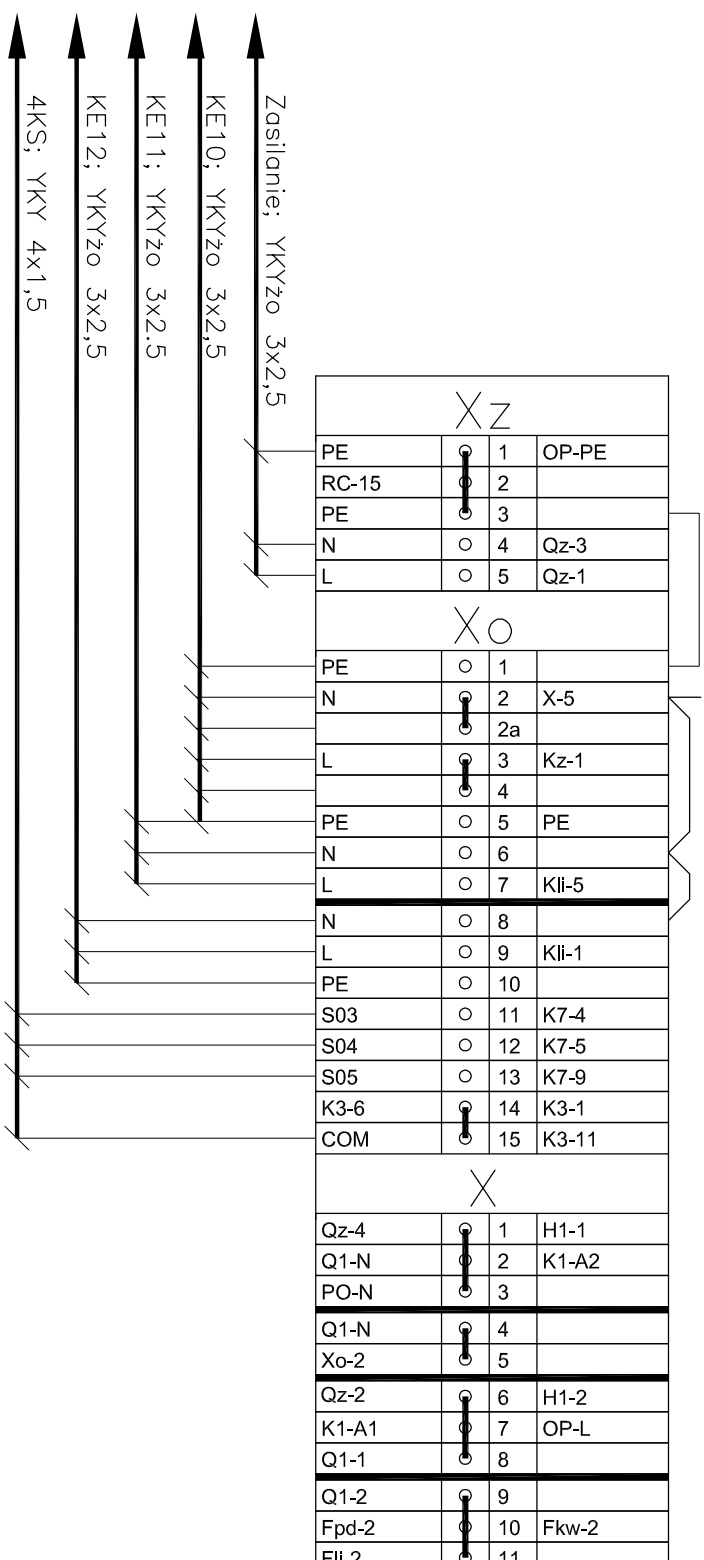

		USŁUGI PROJEKTOWE I GODEZYJNE "KOTFA" mgr inż. MACIEJ WRONA ul. Słoneczna 18, 58-533 Iwysławkowice • tel.: 796 953 796 • e-mail: kotafslugj@gmail.com	
jednostka projektowa:	USŁUGI PROJEKTOWE I GODEZYJNE "KOTFA" mgr inż. MACIEJ WRONA ul. Słoneczna 18, 58-533 Iwysławkowice		
inwestor:	SAMODZIELNY PUBLICZNY ZAKŁAD OPIEKI ZDROWOTNEJ W AUGUSTOWIE ul. Szpitalna 12, 16-300 Augustów		
lokalizacja:	woj. podlaskie, powiat augustowski, gmina / miasto: AUGUSTÓW Dz. Nr ew.: 65/1, 65/7, 65/9, 65/10		
temat:	BUDOWA CAŁODOBOWEGO ŁADOWISKA DLA ŚMIGŁOWCÓW RATUNKOWYCH LOTNICZEGO POGOTOWIA RATUNKOWEGO NA POTRZEBY SPZOZ W AUGUSTOWIE		
ZESPÓŁ PROJEKTOWY:			
elektryk:	nr uprawnień:	podpis:	
projektant:	mgr inż. Zdzisław Wawrzyniak uprawnienia w specjal. inst. elektrycznych bez ograniczeń	UAN/14/13.381/88	
temat rysunku:		stadium:	projekt wykonawczy
SCHEMAT STRUKTURALNY RODZIELNICY RRC 400/230V		branża:	INST. ELEKTR.
data:		data:	03.2017
rysownik:	skł.:	nr rysunku:	nr arkusza:
-	-	IE-04	2 z 3