
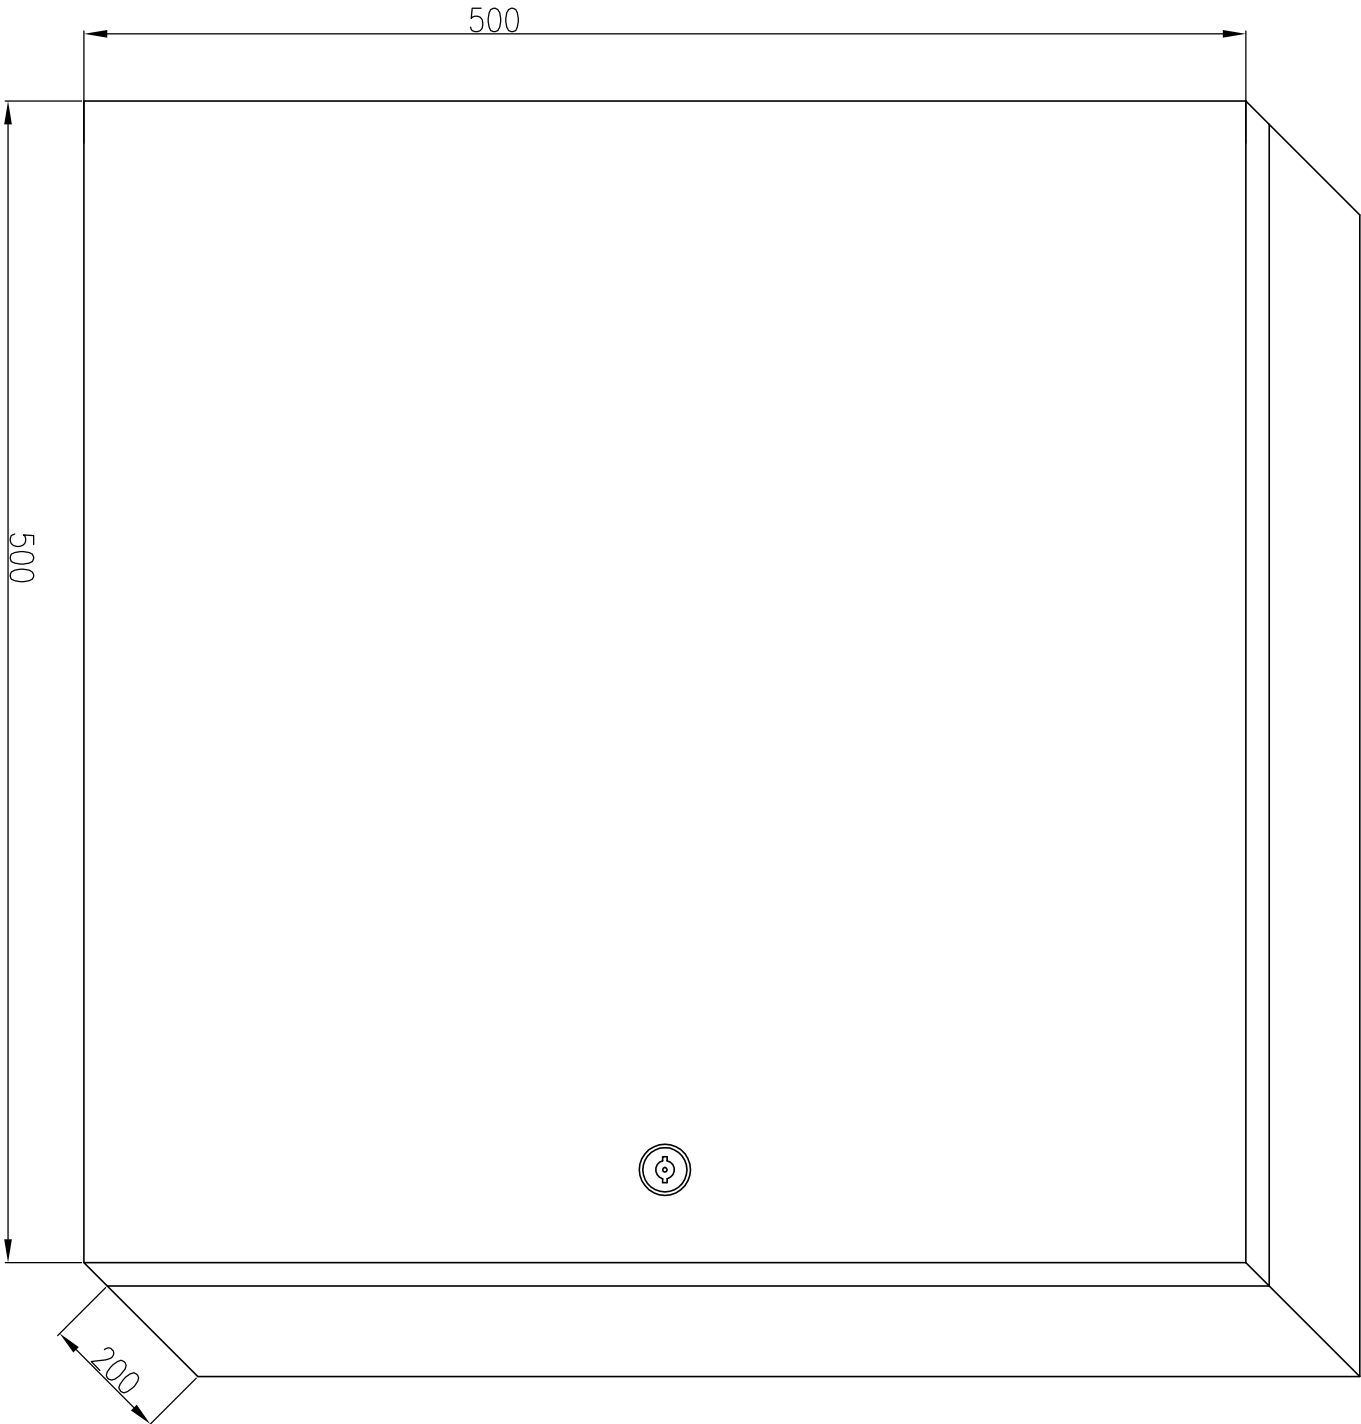


Rozmieszczenie aparatury

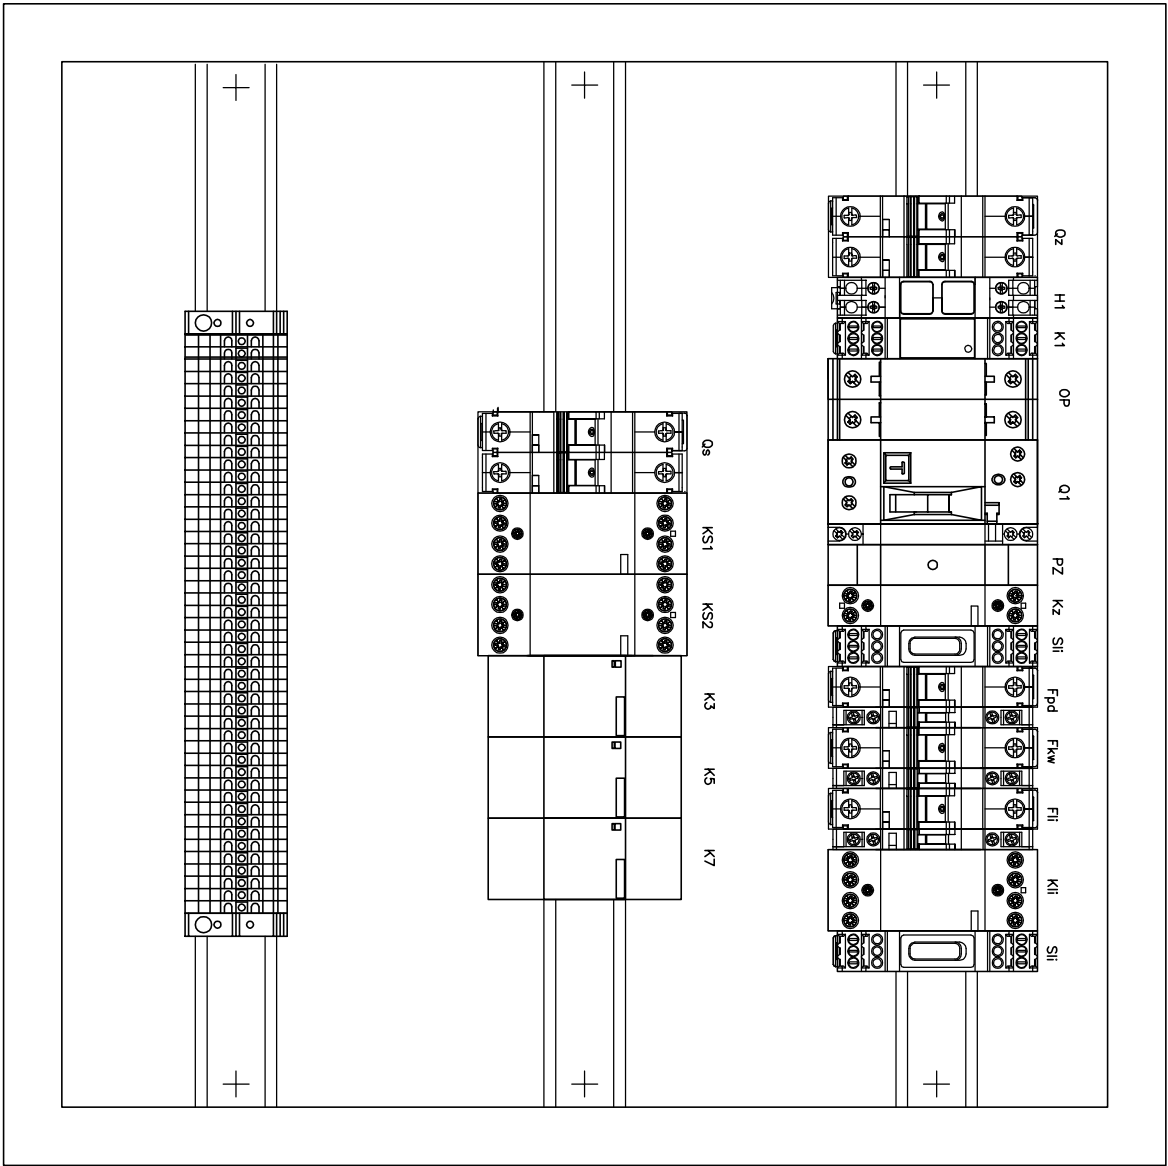

UWAGI:
Przewody układać w korytkach.

<div><div><div><div></div><div></div><div></div></div><div><div></div><div></div><div></div></div></div><div><div>USŁUGI PROJEKTOWE I GEODEZYJNE "KOTA" mgr inż. MACIEJ WRONA</div><div>ul. Słoneczna 18, 58-533 Mysłakowice • tel.: 796 953 796 • e-mail: kotasuslugi@gmail.com</div></div></div>			
jednostka projektowa:		USŁUGI PROJEKTOWE I GEODEZYJNE "KOTA" mgr inż. MACIEJ WRONA ul. Słoneczna 18, 58-533 Mysłakowice	
inwestor:		SAMODZIELNY PUBLICZNY ZAKŁAD OPIEKI ZDROWOTNEJ W AUGUSTOWIE ul. Szpitalna 12, 16-300 Augustów	
lokalizacja:		woj. podlaskie, powiat augustowski, gmina / miasto: AUGUSTÓW Dz. Nr ew.: 65/1, 65/7, 65/9, 65/10	
temat:			
BUDOWA CAŁODOBOWEGO ŁADOWISKA DLA ŚMIGŁOWCÓW RATUNKOWYCH LOTNICZEGO POGOTOWIA RATUNKOWEGO NA POTRZEBY SPZOZ W AUGUSTOWIE			
ZESPÓŁ PROJEKTOWY:			
elektryk:		nr uprawnień:	podpis:
projektant	mgr inż. Zbigniew Wawrzyniak	UAN W/1/3/38/88	
uprawnienia w specj. inż. elektrycznych bez ograniczeń			
temat rysunku:		stadium:	
WIDOK ROZDZIELNICZY RRC - ZESTAWIENIE APARATURY		PROJEKT WYKONAWCZY	
		branża:	data:
		INST. ELEKTR.	
		skala:	
		-	
		nr rysunku:	nr arkusza:
		IE-04	3 z 3