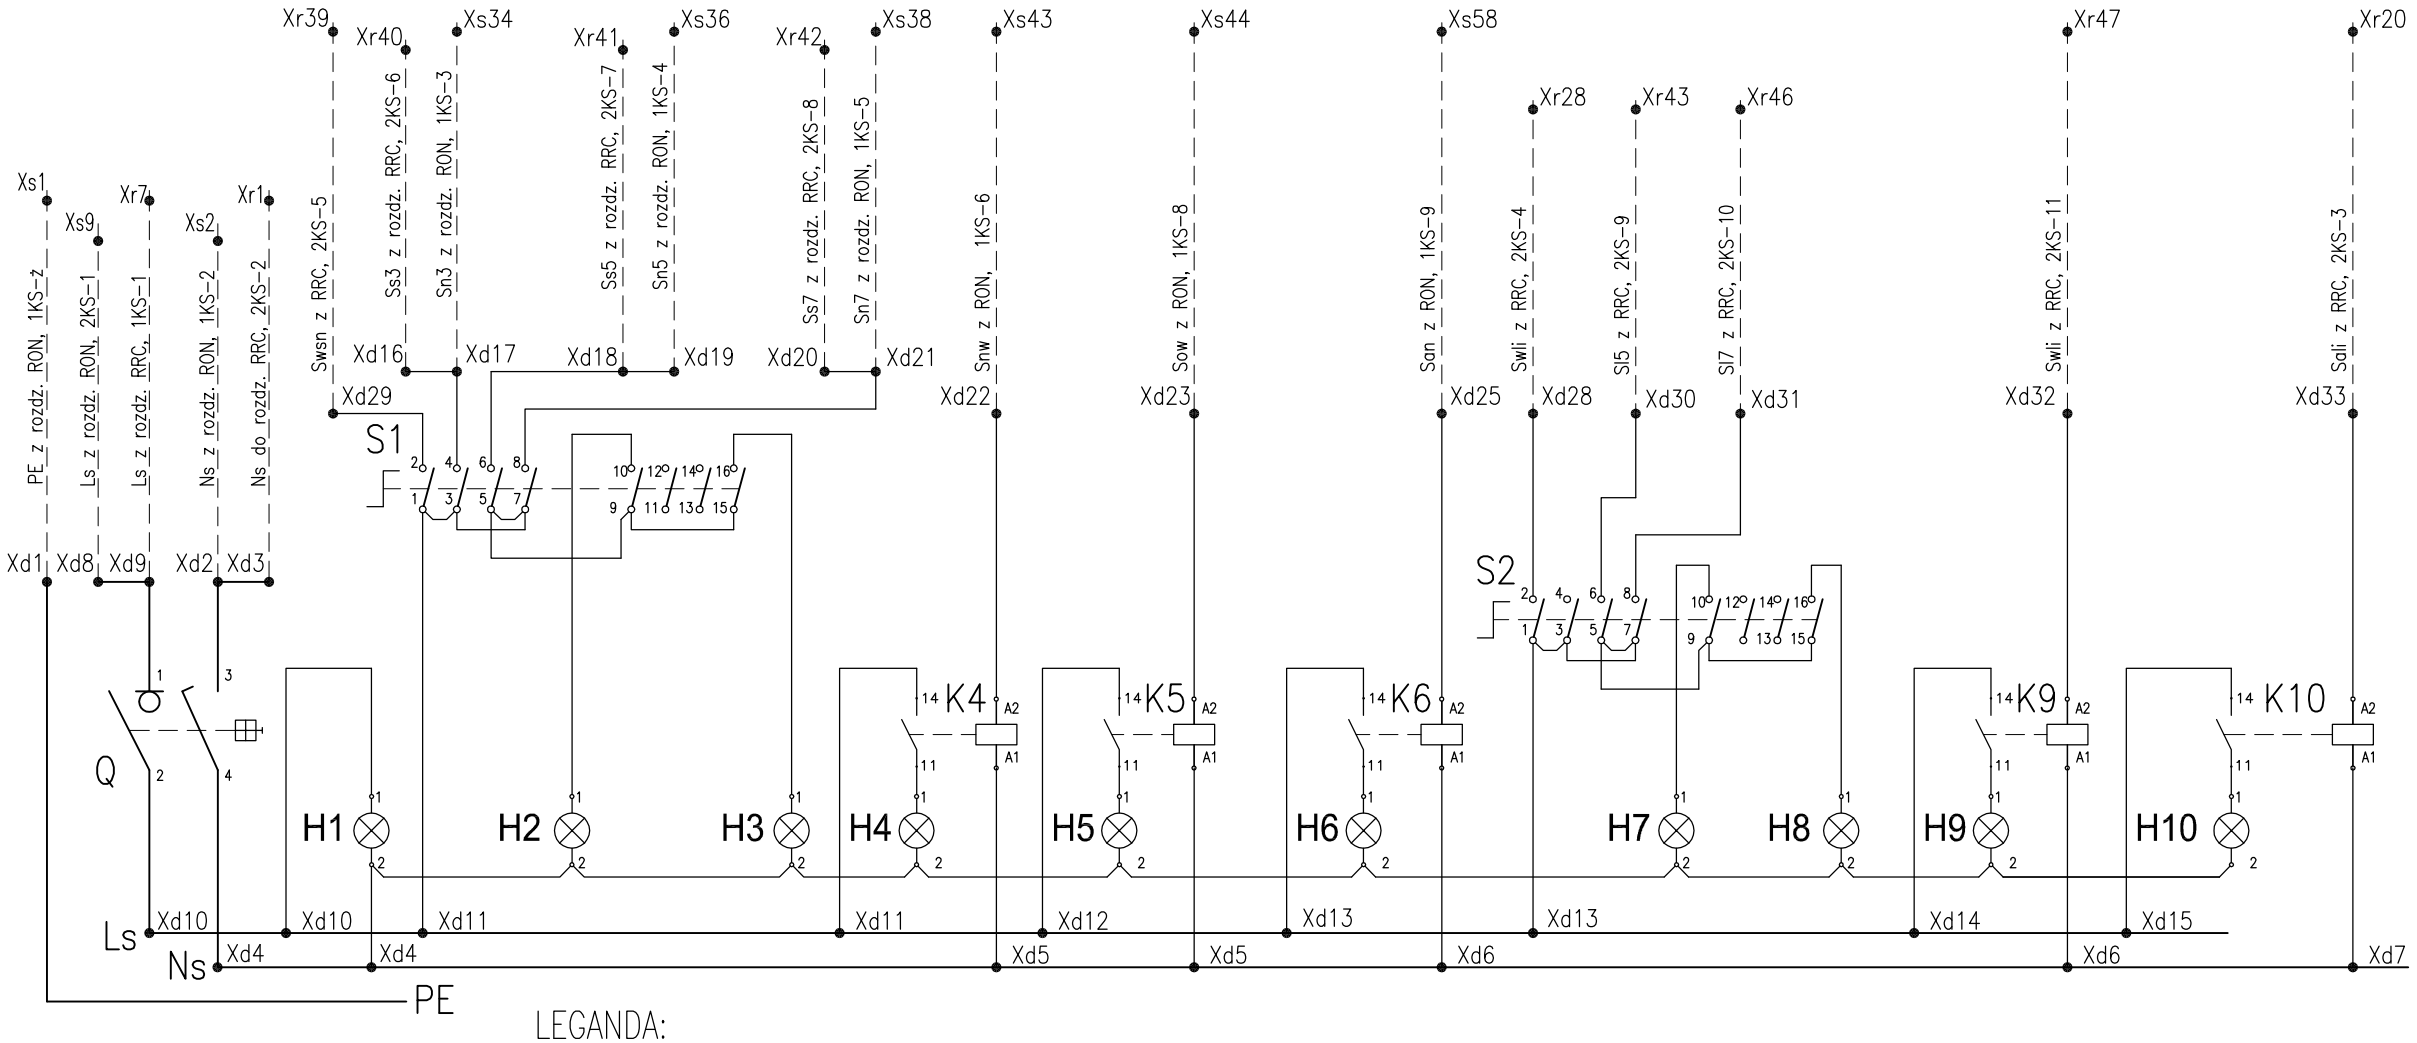

LEGANDA:

KS1 – kabel sterowniczy łączący RON z TD, YKSLYekw 14x1

KS2 – Kabel strowniczy łączący RRC z TD, YKSLYekw 14x1

Symbol	Typ	Opis	L. szt.	Producent
Q	APN-32-1N	In 32 A, Ue 230 V a.c., 1+N-biegunowy	1	OEZ
S1	wg programu	Przełącznik krzywkowy natablicowy 10 A	1	PROMET
S2	wg programu	Przełącznik krzywkowy natablicowy 10 A	1	PROMET
K4,K5,K6,K9,K10	P16-1p-230VAC/DC-10	Przekaźnik interfejsowy	5	RELPOL
H5, H10	D22MSc	Lampka sygnalizacyjna czerwona 230 V AC	2	PROMET
H3, H8,	D22MSg	Lampka sygnalizacyjna żółta 230 V AC	2	PROMET
H4, H6, H9	D22MSz	Lampka sygnalizacyjna zielona 230 V AC	3	PROMET
H2, H7	D22MSn	Lampka sygnalizacyjna niebieska 230 V AC	2	PROMET
H1	D22MSb	Lampka sygnalizacyjna biała 230 V AC	1	PROMET

kota — USŁUGI PROJEKTOWE I GEODEZYJNE "KOTA" mgr inż. MACIEJ WRONA
ul. Słoneczna 18, 58-533 Mysłakowice ● tel.: 796 953 796 ● e-mail: kotauslugi@gmail.com

jednostka projektowa:	USŁUGI PROJEKTOWE I GEODEZYJNE "KOTA" mgr inż. MACIEJ WRONA ul. Słoneczna 18, 58-533 Mysłakowice
inwestor:	SAMODZIELNY PUBLICZNY ZAKŁAD OPIEKI ZDROWOTNEJ W AUGUSTOWIE ul. Szpitalna 12, 16-300 Augustów
lokalizacja:	woj. podlaskie, powiat augustowski, gmina / miasto: AUGUSTÓW Dz. Nr ew.: 65/1, 65/7, 65/9, 65/10
temat:	BUDOWA CAŁODOBOWEGO LĄDOWISKA DLA ŚMIGŁOWCÓW RATUNKOWYCH LOTNICZEGO POGOTOWIA RATUNKOWEGO NA POTRZEBY SPZOZ W AUGUSTOWIE

ZESPÓŁ PROJEKTOWY:

elektryka:		nr uprawnień:	podpisy:
projektant:	mgr inż. Zbigniew Wawrzyniak uprawnienia w specjal. inst. elektrycznych bez ograniczeń	UAN VI-I / 3 / 38 / 88	

temat rysunku: SCHEMAT STRUKTURALNY TABLICY DYSPOZYTORA TD	stadium:	PROJEKT WYKONAWCZY	
	branża: INST. ELEKTR.	data: 03.2017	
	skala: -	nr rysunku: IE-05	nr arkuszu: 1 z 3