Złączki listwy Xr – min. do 2.5 mm²:

PE – żółtozielone z uziemieniem do masy.
N, Ns – niebieskie.
L, Us – szare

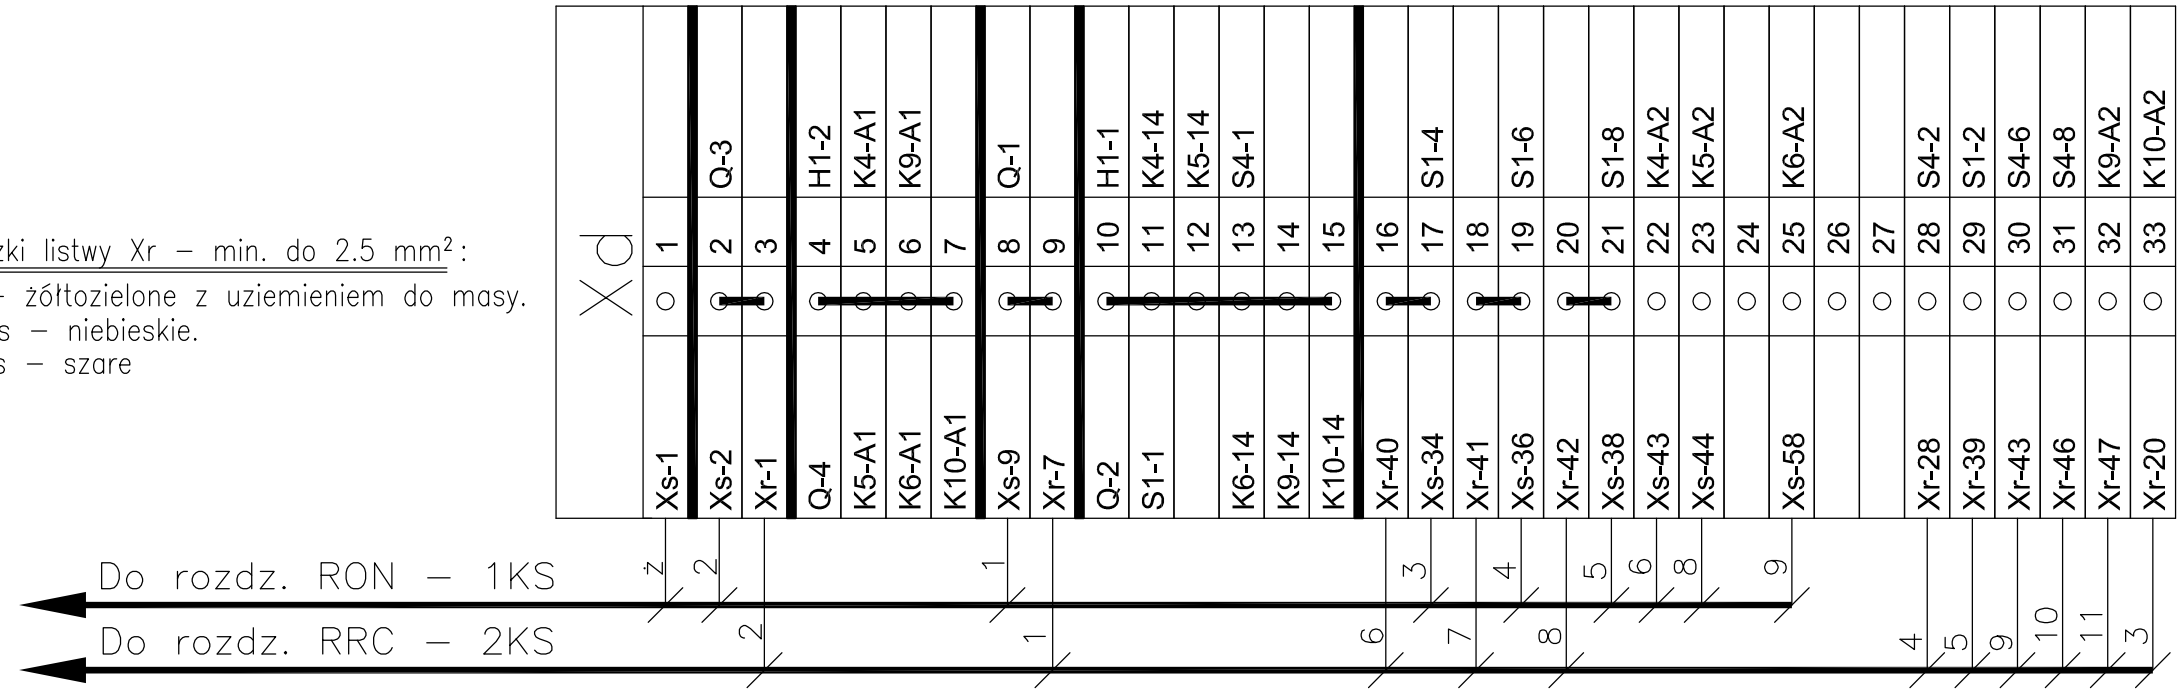

Program łącznika S1

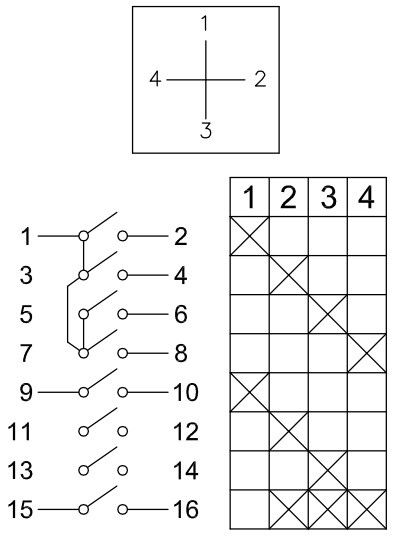

Program łącznika S2

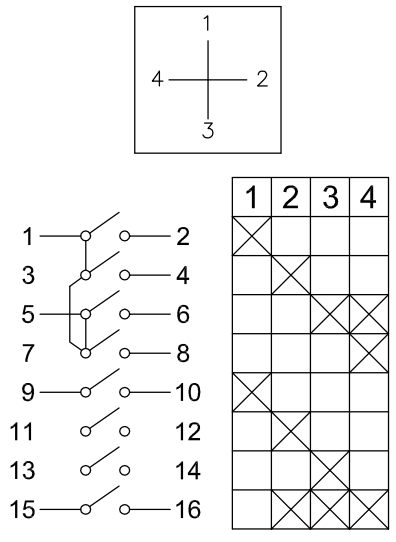

jednostka projektowa:	USŁUGI PROJEKTOWE I GEODEZYJNE "KOTA" mgr inż. MACIEJ WRONA ul. Słoneczna 18, 58-533 Mysłakowice
inwestor:	SAMODZIELNY PUBLICZNY ZAKŁAD OPIEKI ZDROWOTNEJ W AUGUSTOWIE ul. Szpitalna 12, 16-300 Augustów
lokalizacja:	woj. podlaskie, powiat augustowski, gmina / miasto: AUGUSTÓW Dz. Nr ew.: 65/1, 65/7, 65/9, 65/10
temat:	BUDOWA CAŁODOBOWEGO LĄDOWISKA DLA ŚMIGŁOWCÓW RATUNKOWYCH LOTNICZEGO POGOTOWIA RATUNKOWEGO NA POTRZEBY SPZOZ W AUGUSTOWIE

USŁUGI PROJEKTOWE I GEODEZYJNE "KOTA" mgr inż. MACIEJ WRONA
ul. Słoneczna 18, 58-533 Mysłakowice ● tel.: 796 953 796 ● e-mail: kotauslugi@gmail.com

ZESPÓŁ PROJEKTOWY:

elektryka:	nr uprawnień:	podpisy:
projektant: mgr inż. Zbigniew Wawrzyniak uprawnienia w specjal. inst. elektrycznych bez ograniczeń	UAN VI-f / 3 / 38 / 88	

temat rysunku: SCHEMAT STRUKTURALNY TABLICY DYSPOZYTORA TD	stadium: PROJEKT WYKONAWCZY		
	branża: INST. ELEKTR.	data: 03.2017	
	skala: -	nr rysunku: IE-05	nr arkuszu: 2 z 3