

Napisy na tabliczkach

S1, S2

- Światła nawigacyjne (S1),
Latarnia identyfikacyjna (S2):
1 – sterowanie automatyczne
2 – ręczne noc
3 – ręczne świt/zmierzch
4 – ręczne dzień

H1

Zasilnie sterowania – biała

H2, H7

Sterowanie automatyczne – niebieskie

H3, H8

Sterowanie ręczne – żółte

H4

Światła nawigacyjne włączone – zielona

H6

Światła ogólne włączone – zielona

H9


Latarnia identyfikacyjna włączona – zielona

H5

Awaria w rozdzielnicy RON – czerwona

H10

Awaria w rozdzielnicy RCC – czerwona

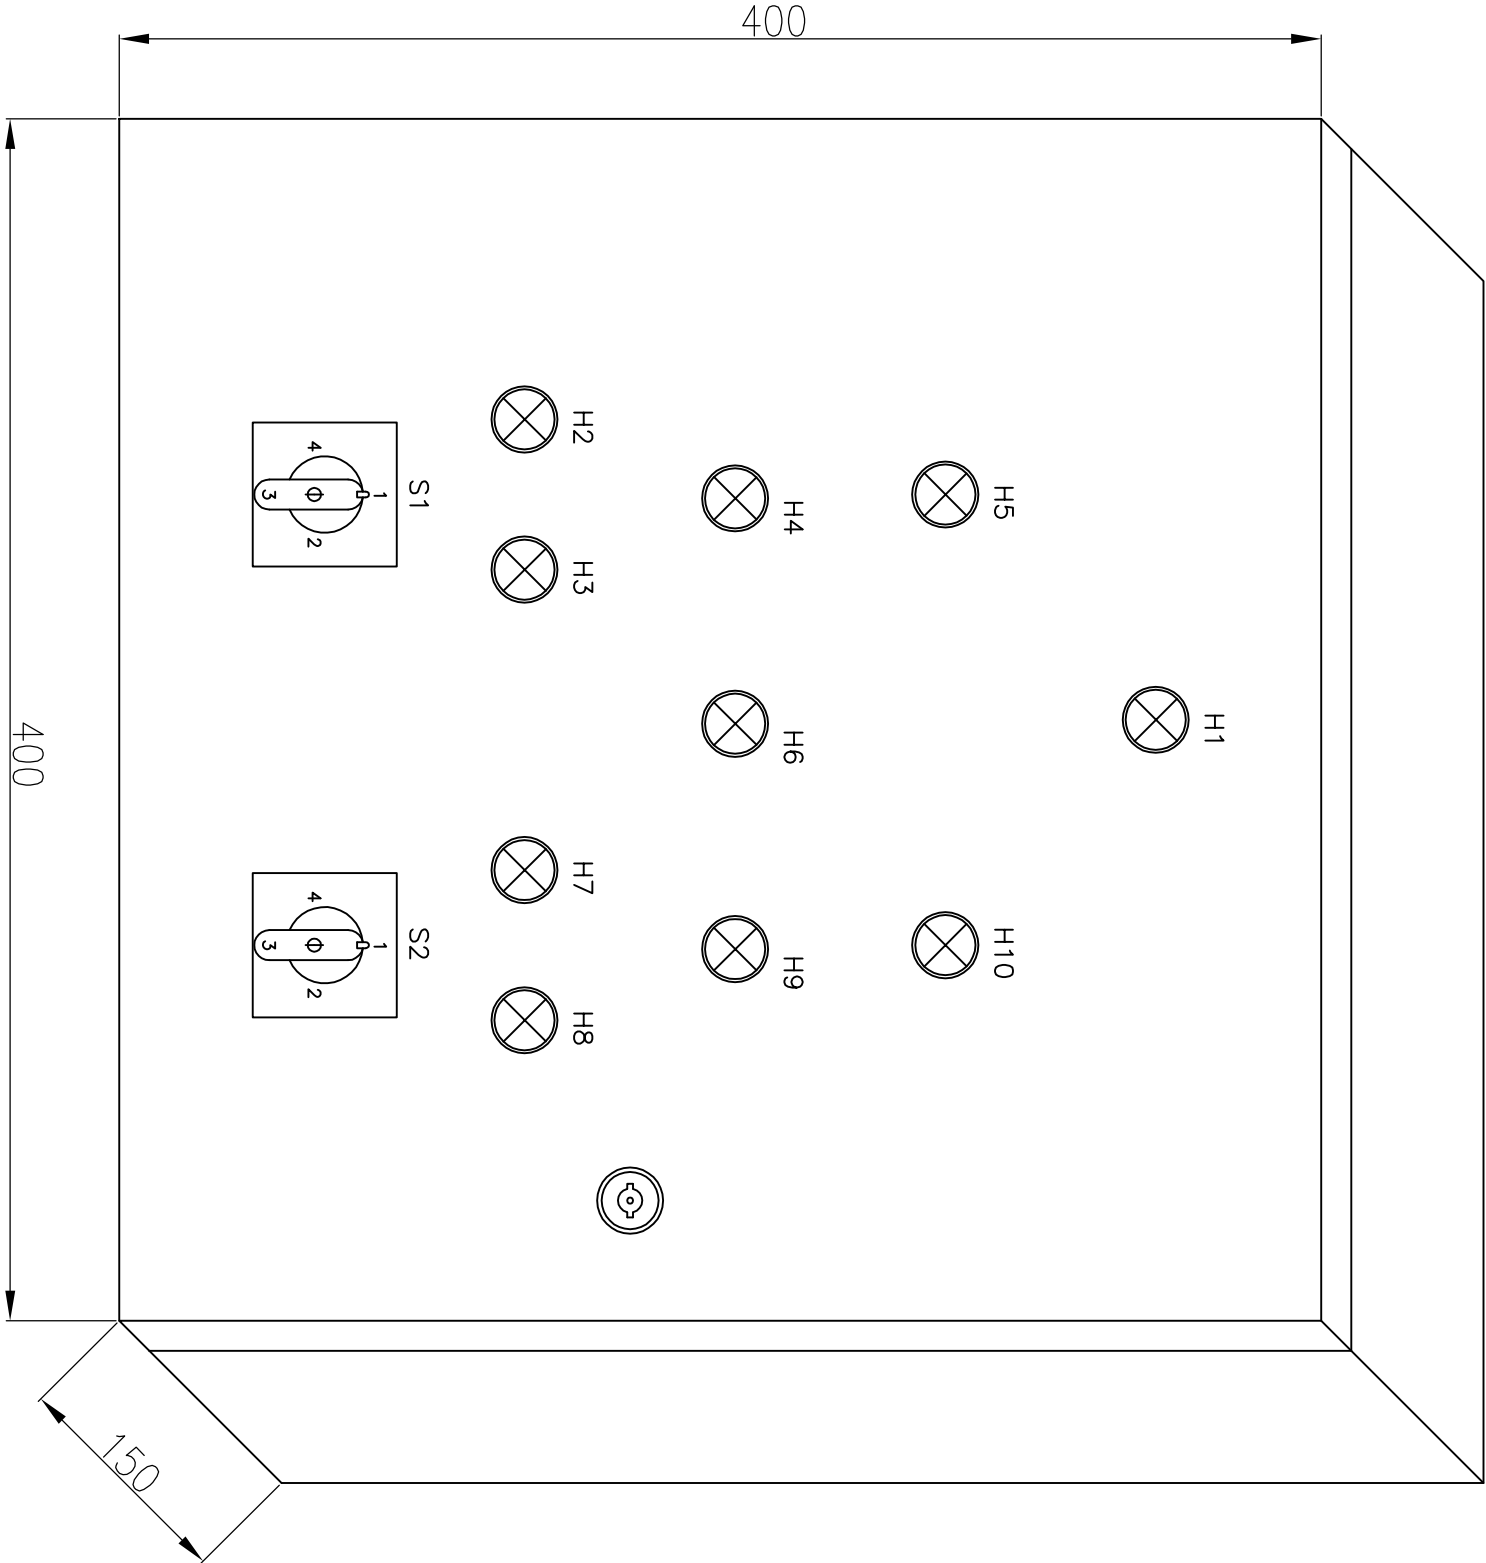

<div><div><div><div></div><div></div><div></div></div><div><div></div><div></div><div></div></div></div><div><div>USŁUGI PROJEKTOWE I GEODEZYJNE "KOTA" mgr inż. MACIEJ WRONA</div><div>ul. Słoneczna 18, 58-533 Mysłakowice • tel.: 796 953 796 • e-mail: kotauslugi@gmail.com</div></div></div>			
jednostka projektowa:	USŁUGI PROJEKTOWE I GEODEZYJNE "KOTA" mgr inż. MACIEJ WRONA ul. Słoneczna 18, 58-533 Mysłakowice		
inwestor:	SAMODZIELNY PUBLICZNY ZAKŁAD OPIEKI ZDROWOTNEJ W AUGUSTOWIE ul. Szpitalna 12, 16-300 Augustów		
lokalizacja:	woj. podlaskie, powiat augustowski, gmina / miasto: AUGUSTÓW Dz. Nr ew.: 65/1, 65/7, 65/9, 65/10		
temat:	BUDOWA CAŁODOBOWEGO LĄDOWISKA DLA ŚMIGŁOWCÓW RATUNKOWYCH LOTNICZEGO POGOTOWIA RATUNKOWEGO NA POTRZEBY SPZOZ W AUGUSTOWIE		
ZESPÓŁ PROJEKTOWY:			
elektryk:	nr uprawnień:	podpis:	
projektant	mgr inż. Zbigniew Wawrzniak	UAM V.H.1 31.38/88	
uprawnienia w specjal. inż. elektrycznych bez ograniczeń			
temat rysunku:	stadium:	PROJEKT WYKONAWCZY	
WIDOK TABLIC DYSPOZYTORA TD -ZESTAWIENIE APARATURY	branża:	INST. ELEKTR.	
	data:	03.2017	
	skala:	nr rysunku: IE-05	nr arkusza: 3 z 3