


LEGENDA


INSTALACJE ELEKTRYCZNE

- Proj. linia kablowa zasilająca RON - 400/230V
- Proj. linie kablowe oświetlenia nawigacyjnego i pozostałych urządzeń

LĄDOWISKO - WYPOSAŻENIE TECHNOLOGICZNE

- | | | |
|------|---|--|
| A |  | Proj. oświetlenie strefy przyziemienia TLOF - wtopione (równe z poziomem powierzchni płyty TLOF) |
| B |  | Proj. oświetlenie strefy podejścia FATO - 25cm ponad poziomem terenu |
| P |  | Proj. oświetlenie projektorowe - 30cm nad poziomem terenu |
| D |  | Proj. oświetlenie przeszkodowe zmniejszowe |
| HAPI |  | Proj. oświetlenie typu HAPI - wizualny precyzyjny wskaźnik kąta ścieżki schodzenia |
| L |  | Proj. latarnia lądowska - montaż na dachu budynku wysokiego |
| W |  | Proj. wskaźnik kierunku wiatru na maszcie składanym (W1: H=8m, W2: H=4m) |
| RON |  | Proj. rozdzielnica zasilająco-serwująca lądowska 400/230V. |
| ARC |  | Proj. antena odbiorcza łączności radiowej ze sterownikiem radiowym - Radio Control. Antenę przymocować należy do elewacji budynku SOR, w pobliżu sterownika radiowego ROLC |
| ROLC |  | Proj. sterownik radiowy - Radio Control. Lokalizacja w dyżurce SOR |
| |  | Proj. kamera monitoringu terenu lądowska przymocowana do projektowanego masztu wskaźnika kierunku wiatru |

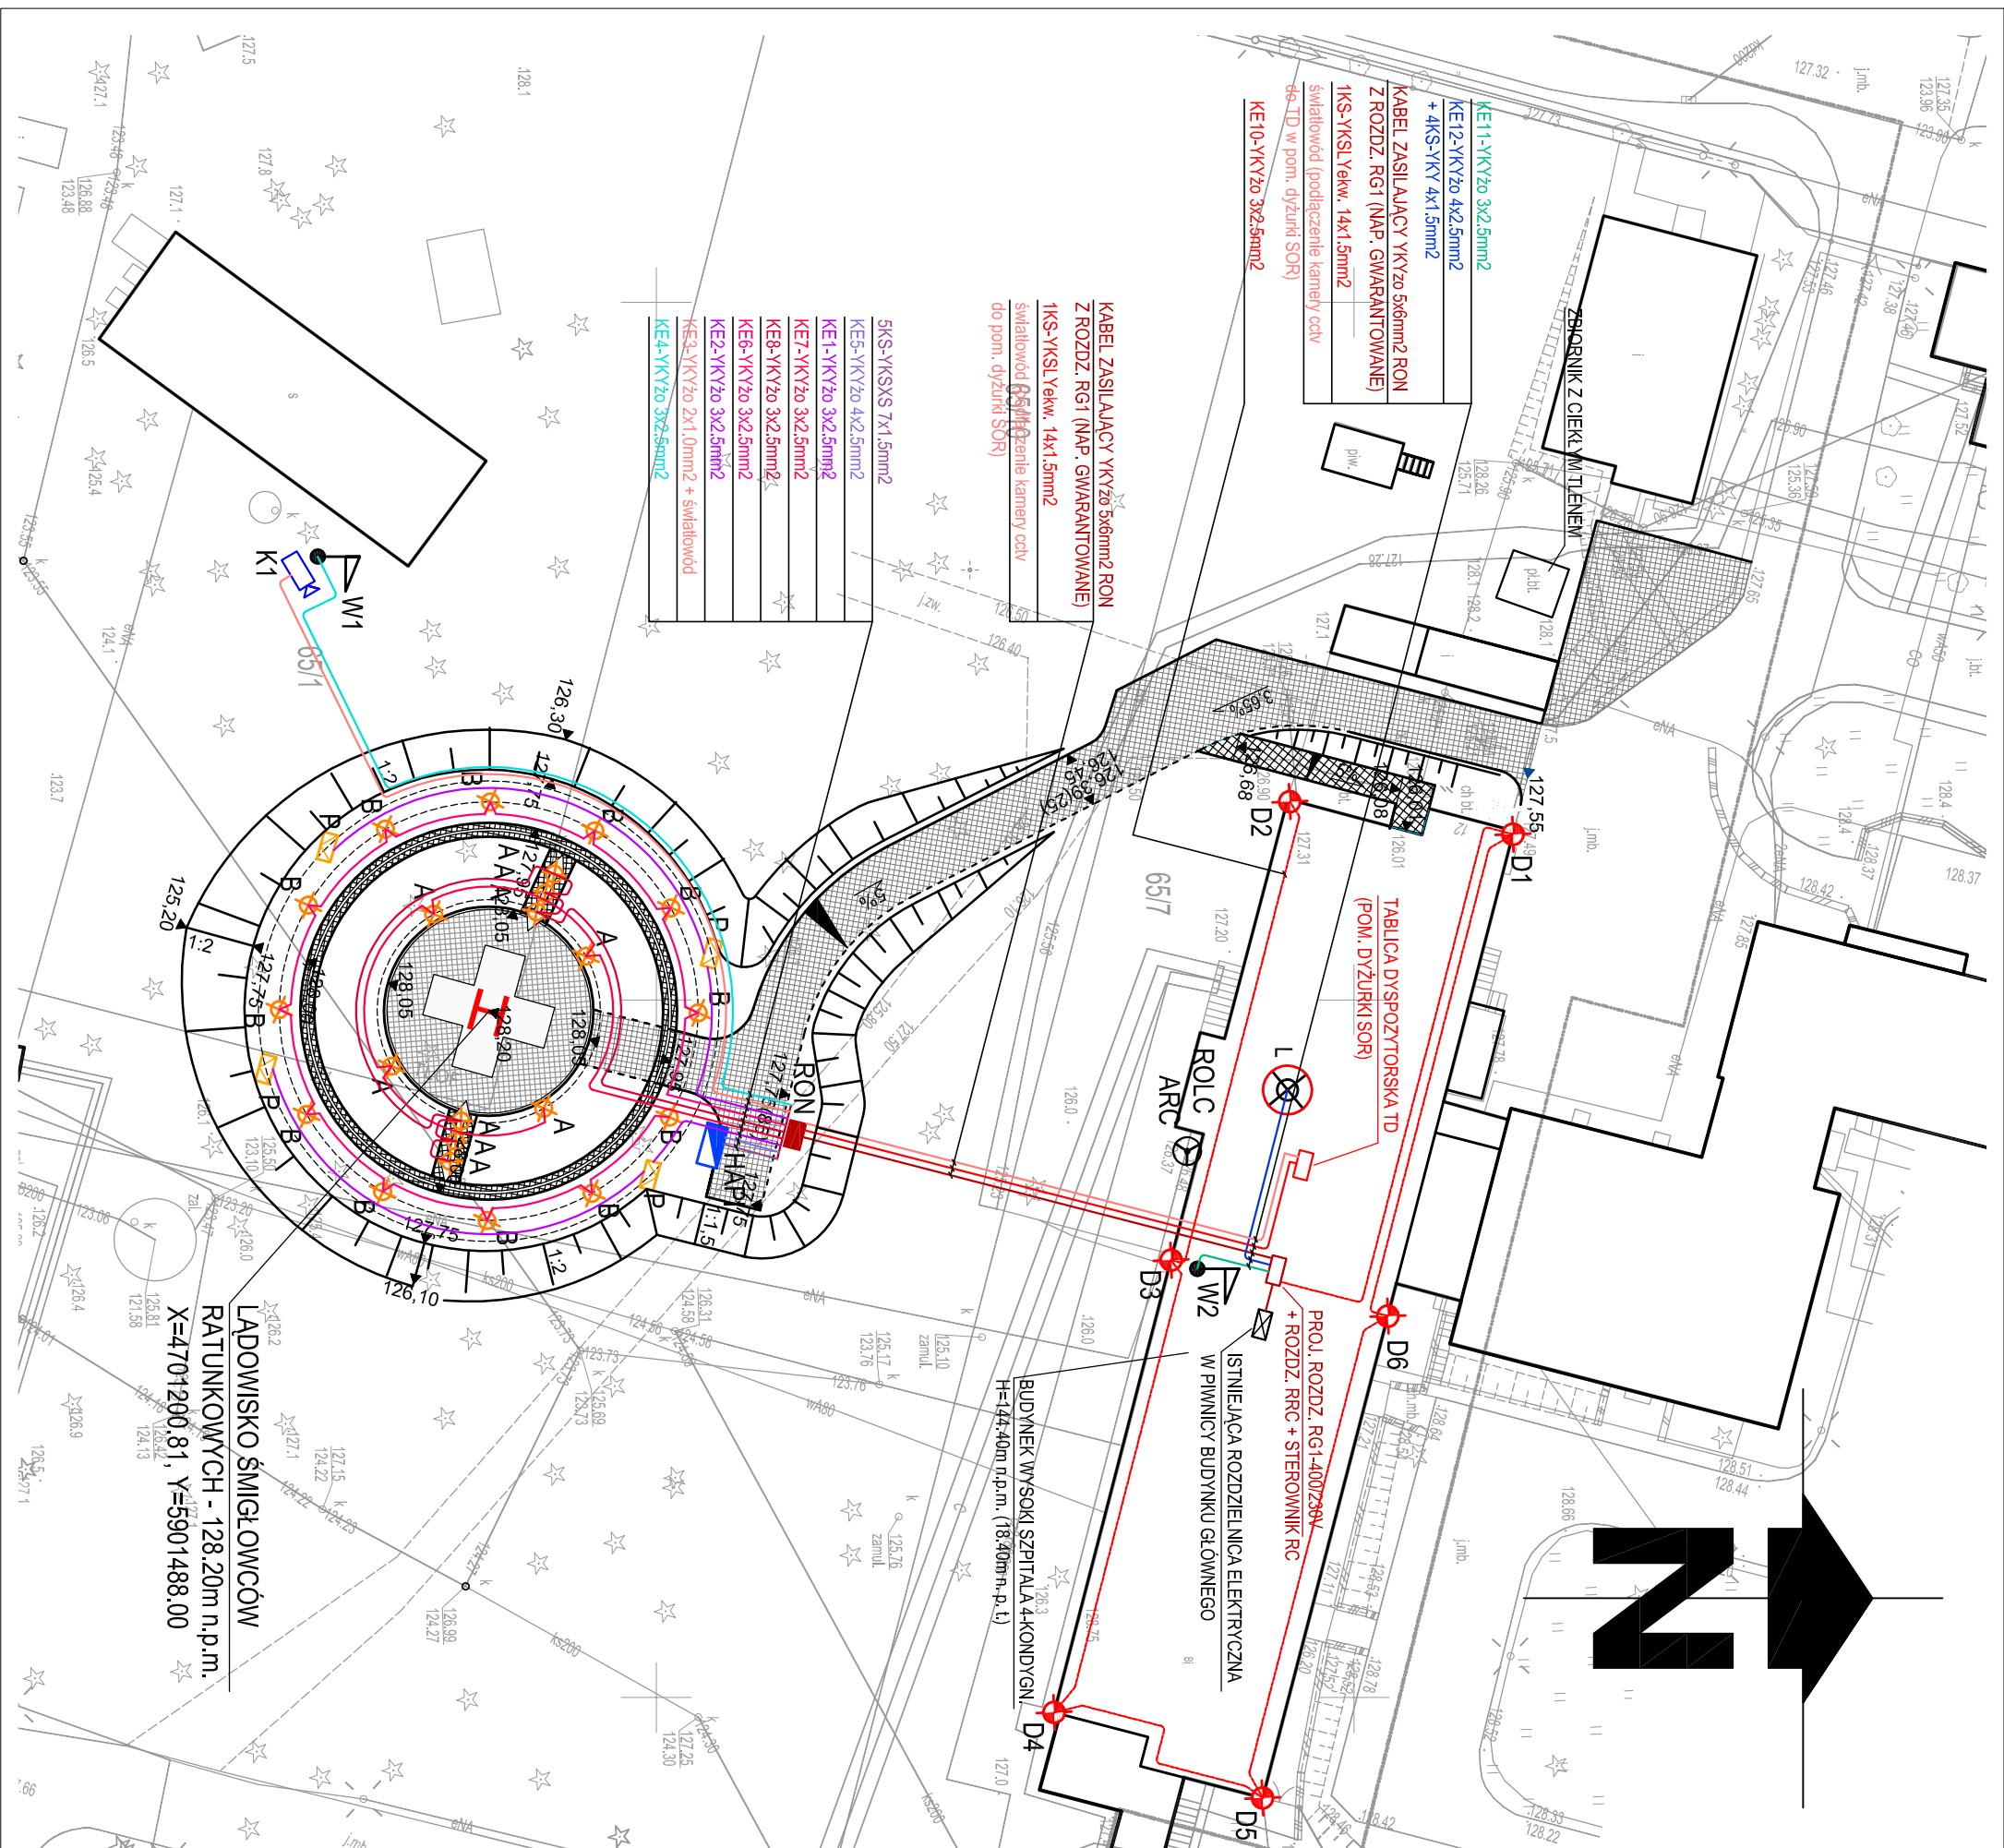

					
USŁUGI PROJEKTOWE I GEODEZYJNE "KOTA" mgr inż. MACIEJ WRONA					
ul. Słoneczna 18, 58-533 Mysłakowice • tel.: 796 953 796 • e-mail: kotauslug@gmail.com					
jednostka projektowa:	USŁUGI PROJEKTOWE I GEODEZYJNE "KOTA" mgr inż. MACIEJ WRONA ul. Słoneczna 18, 58-533 Mysłakowice				
inwestor:	SAMODZIELNY PUBLICZNY ZAKŁAD OPIEKI ZDROWOTNEJ W AUGUSTOWIE ul. Szpitalna 12, 16-300 Augustów				
lokalizacja:	woj. podlaskie, powiat augustowski, gmina / miasto: AUGUSTÓW Dz. Nr ew.: 65/1, 65/7, 65/9, 65/10				
temat:	BUDOWA CAŁODOBOWEGO ŁĄDOWISKA DLA ŚMIGŁOWCÓW RATUNKOWYCH LOTNICZEGO POGOTOWIA RATUNKOWEGO NA POTRZEBY SPZOZ W AUGUSTOWIE				
ZESPÓŁ PROJEKTOWY:					
elektryk:	nr uprawnień:	podpisz:			
projektant:	mgr inż. Zygntew Wawrzniak uprawnienia w specjał inśt. elektrycznych bez ograniczeń	LAN VH/1.3/38/88			
temat rysunku:	PROJEKT WYKONAWCZY				
PROJEKT Zagospodarowania Terenu - Łądownisko Śmigłowców Ratunkowych		stan:im:	PROJEKT WYKONAWCZY		
		branża:	INST. ELEKTR.		
		skała:	1:500		
		nr rysunku:	IEZ-01		