



ELEWACJE 1:100


POŁUDNIOWA

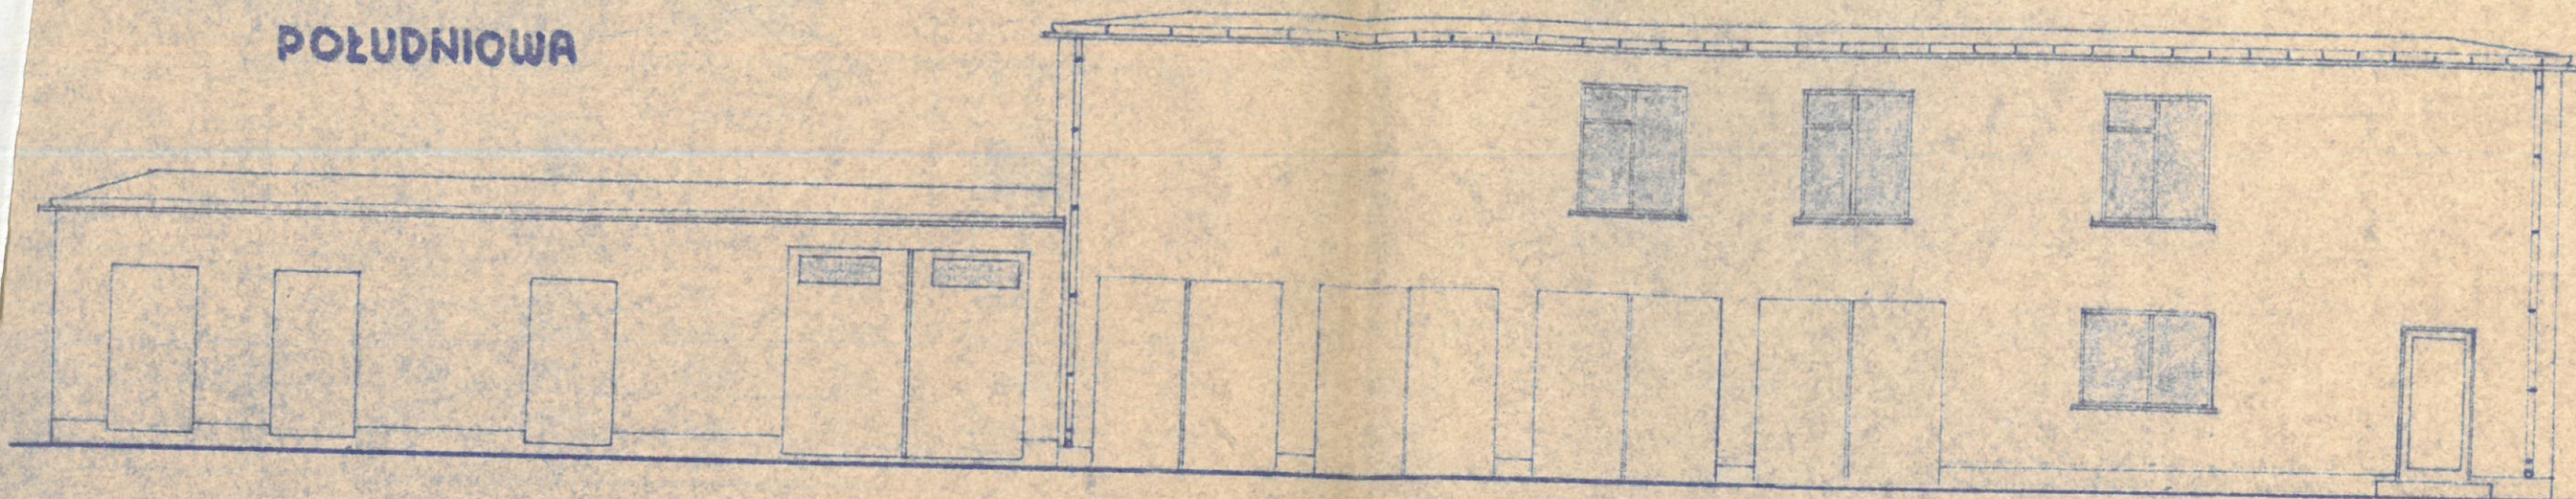

PÓŁNOCNA

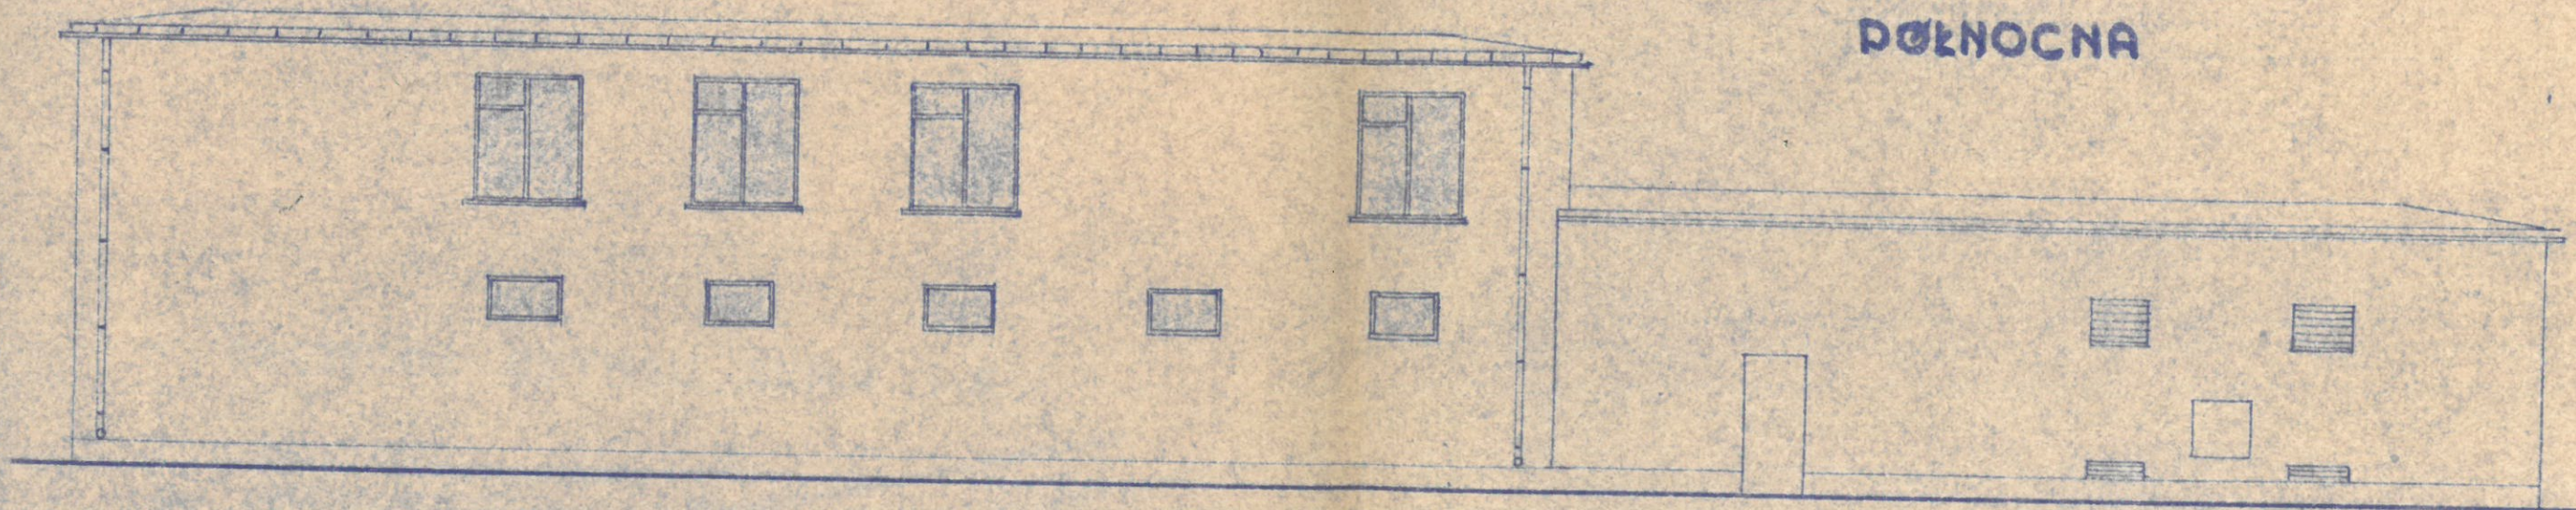

WSCHODNIA

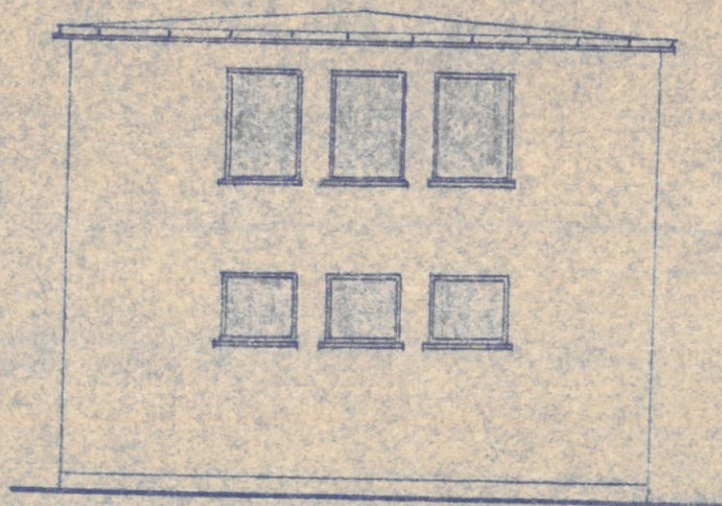

ZACHODNIA

