


LEGENDA:

— granica strefy pożarowej ze ścianą w klasie REI 120

- - - wydzielenie pożarowe klatek schodowych ewakuacyjno-komunikacyjnych w klasie REI 60



E160 klasa odporności ogniowej drzwi i okien

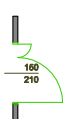


projektowane drzwi przeciwpożarowe
drzwi przeznaczane do likwidacji

EKSPERTYZA TECHNICZNA STANU OCHRONY P.POŻAROWEJ * Ułaje 8 z art. punkt 3a rozporządzenia Ministra Infrastruktury z dnia 12 kwietnia 2002r. w sprawie wydawania licencji projektantów i inżynierów budowlanych (Dz. U. Nr 75 poz. 890 ze zm.)	
BUDYNEK GŁÓWNY SZPITALA SAMODZIELNEGO PUBLICZNEGO ZOZ W AUGUSTOWIE przy ul. Szpitalnej 12, dz.nr 65/7	
Tytuł rysunku:	RZUT PIWNIC
Skala:	1:100
Data:	01. 2018
OPROJEKOWAŁ:	mgr inż. bud JERZY DAWIDO
RZECZOWNIACZKA BUDOWLANY	upr. nr 147/99/R
mgr inż. WŁODZIMIERZ ŁAWNICZUK RZECZOWNIACZKA DO SPRAW ZABEZPIECZENI P.POŻAROWCH NR UPRAWNIENI KG PSP 342/97	

POZIOM 0 SCHEMAT PODZIAŁU NA STREFY P-POŻ.

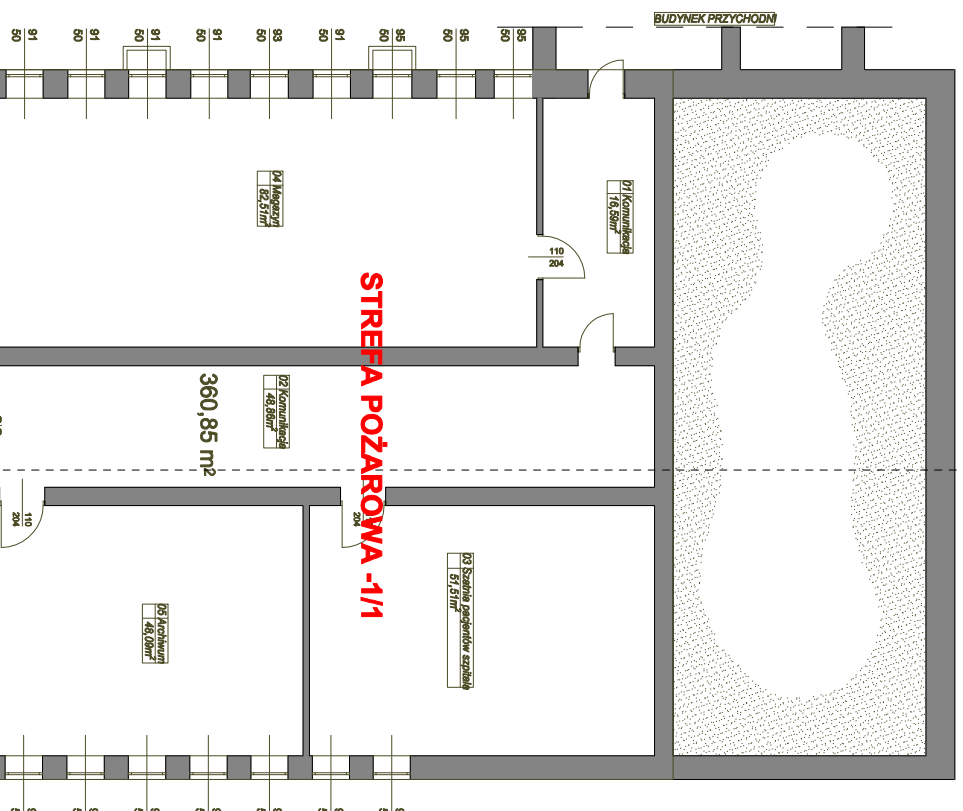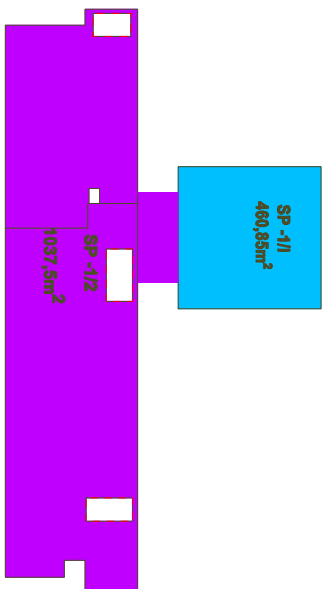

- ZNAKI EWAKUACYJNE W OPRAWACH KIERUNKOWYCH:**
- HYDRANT
 - GAŚNICA
 - WYJŚCIE
WYJŚCIE
 - KIERUNEK DROGI EWAKUACYJNEJ
 - KIERUNEK DO WYJŚCIA DROGI EWAKUACYJNEJ
 - KIERUNEK DO WYJŚCIA DROGI EWAKUACYJNEJ SCHODAMI W DÓŁ
 - KIERUNEK DO WYJŚCIA DROGI EWAKUACYJNEJ SCHODAMI W GÓRĘ
 - DRZWI EWAKUACYJNE
 - DRZWI EWAKUACYJNE

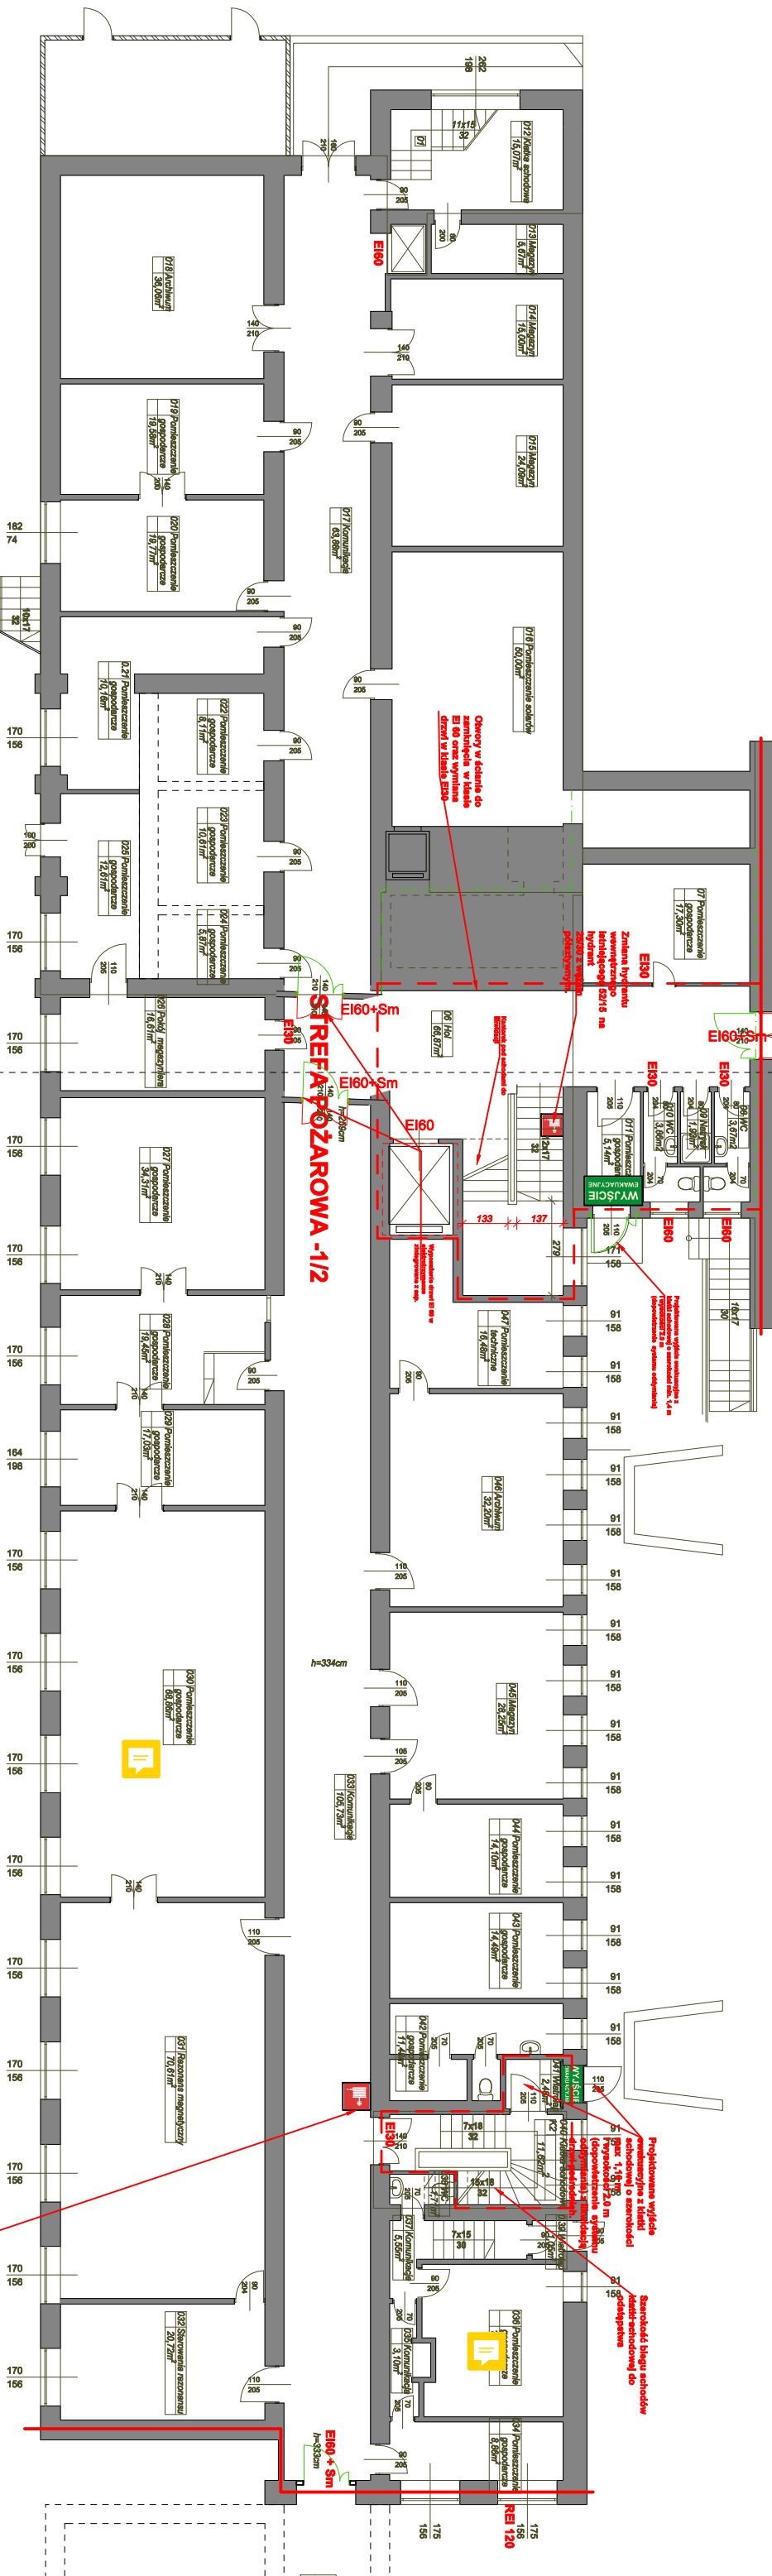

Projektowana wyłóżka schodowa z klatki schodowej o szerokości 1,83 m, nie spełniająca wymogów (dotyczy klatki schodowej 50) - odstępstwa

