PLAN SYTUACYJNY
SKALA 1:500

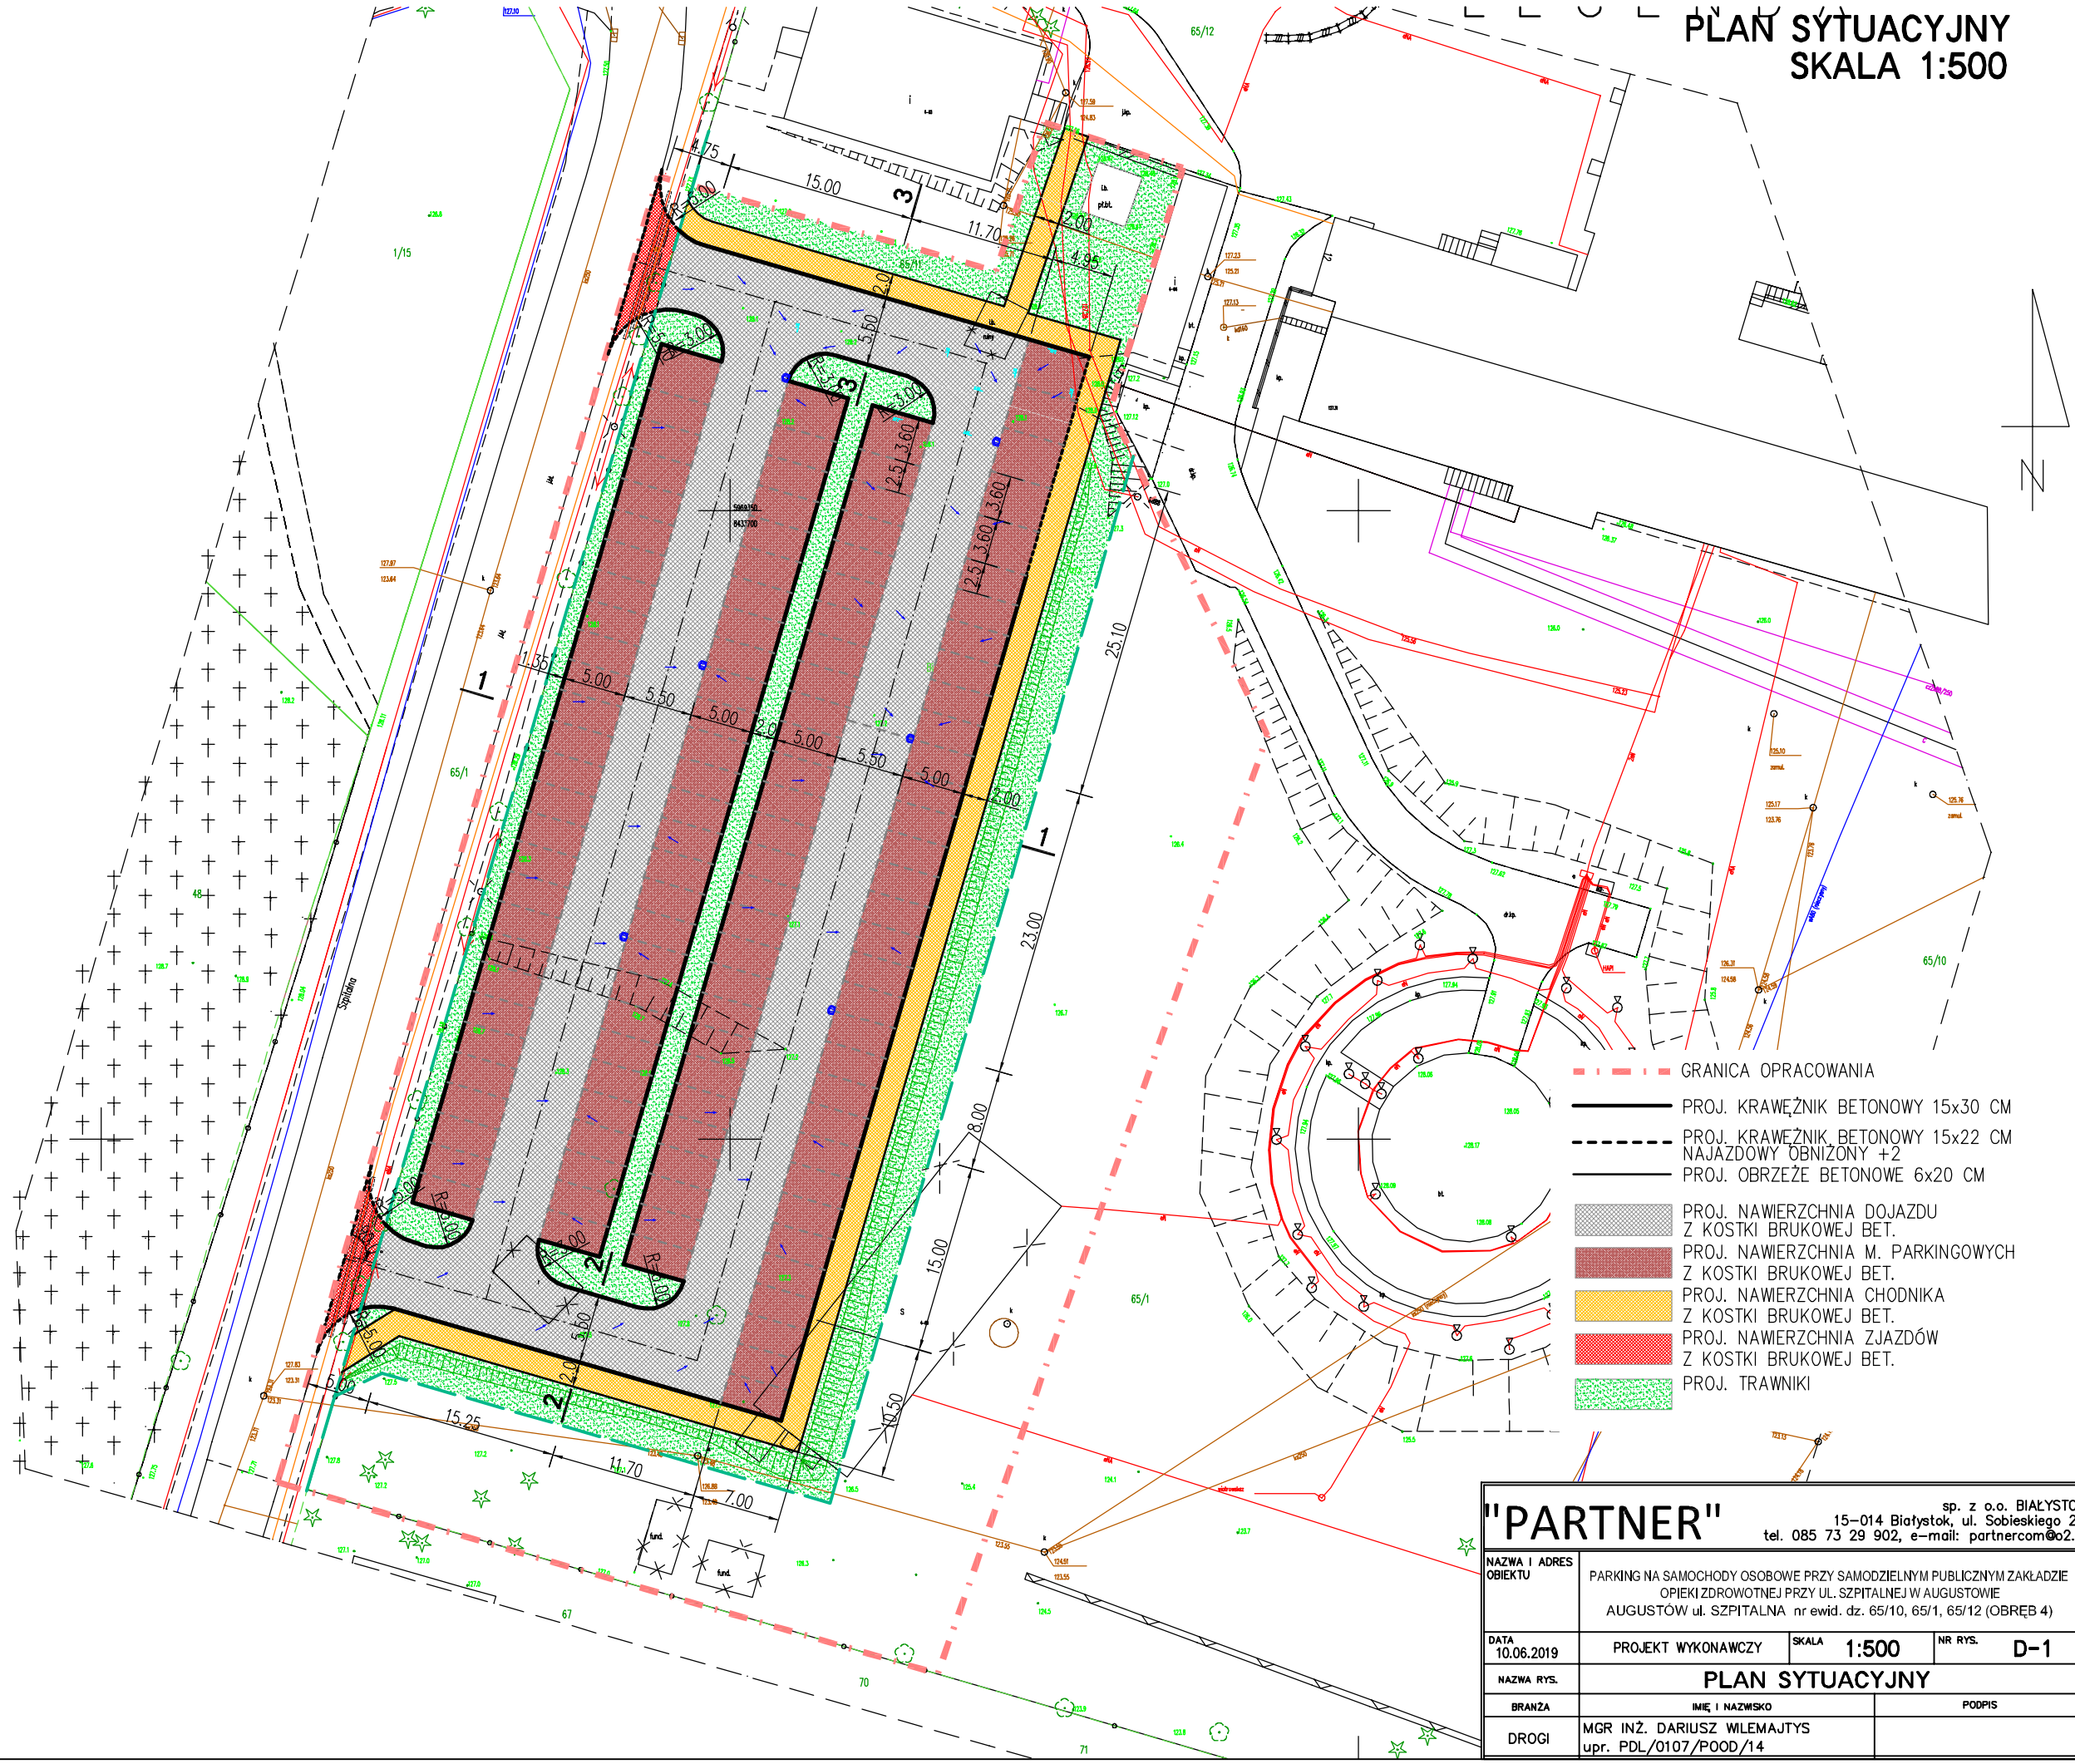

"PARTNER" sp. z o.o. BIAŁYSTOK
15-014 Białystok, ul. Sobieskiego 24
tel. 085 73 29 902, e-mail: partnercom@o2.pl

NAZWA I ADRES OBIEKTU	PARKING NA SAMOCHODY OSOBOWE PRZY SAMODZIELNYM PUBLICZNYM ZAKŁADZIE OPIEKI ZDROWOTNEJ PRZY UL. SZPITALNEJ W AUGUSTOWIE AUGUSTÓW ul. SZPITALNA nr ewid. dz. 65/10, 65/1, 65/12 (OBRĘB 4)		
DATA 10.06.2019	PROJEKT WYKONAWCZY	SKALA 1:500	NR RYS. D-1
NAZWA RYS.	PLAN SYTUACYJNY		
BRANŻA	IMIĘ I NAZWISKO	PODPIS	
DROGI	MGR INŻ. DARIUSZ WILEMAJTYS upr. PDL/0107/POOD/14		