
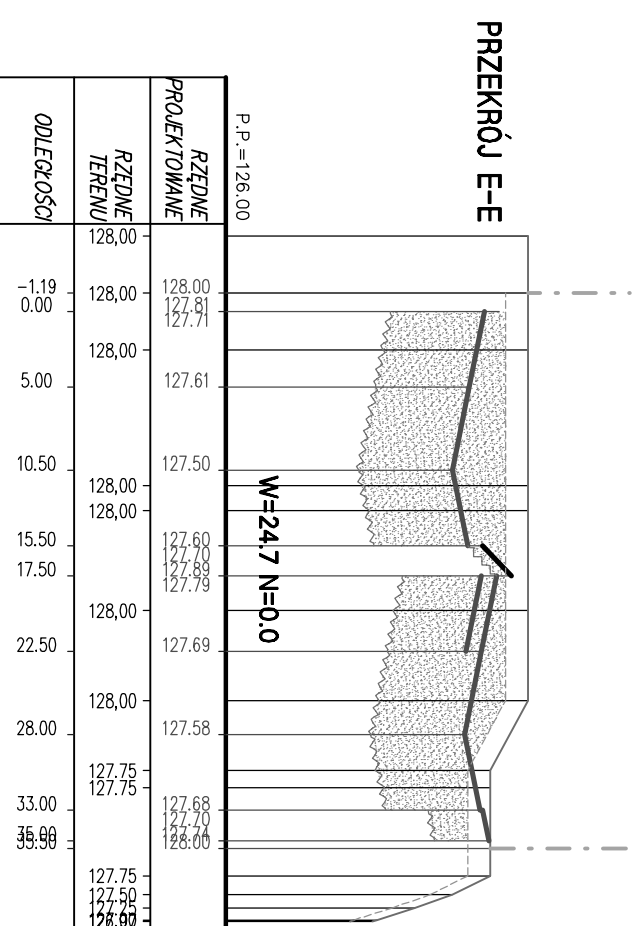
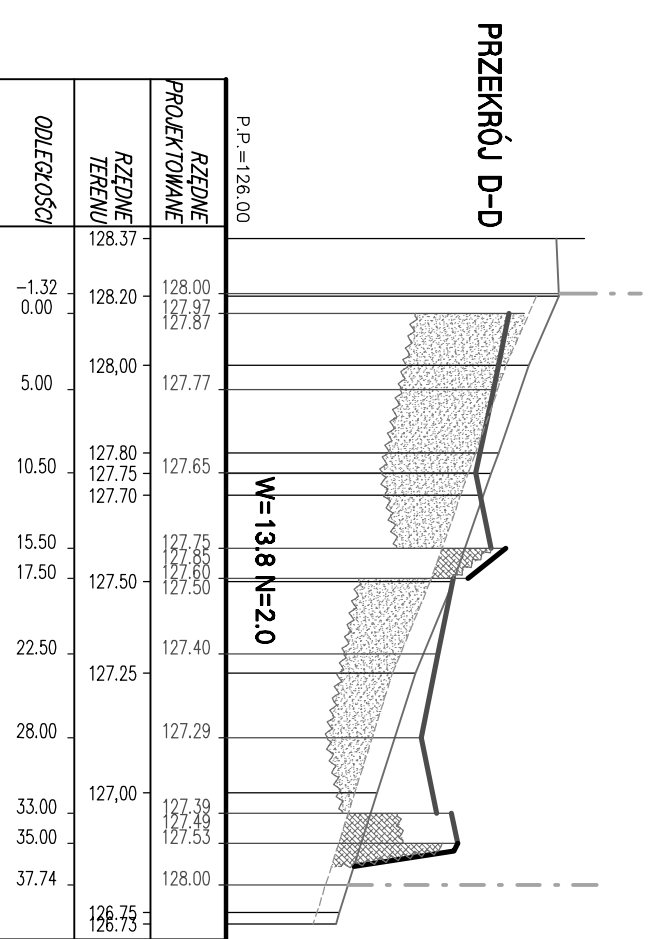
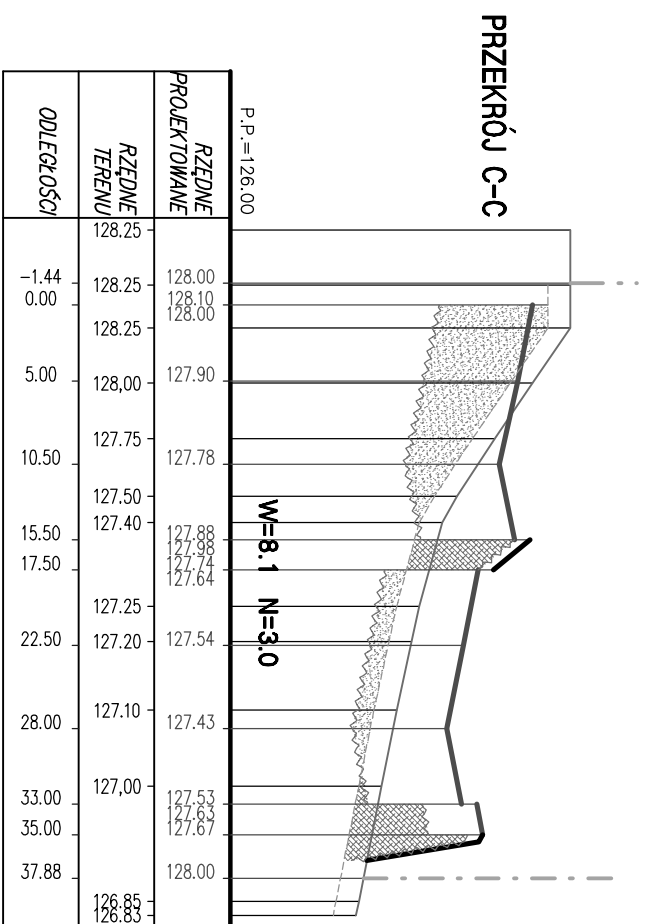
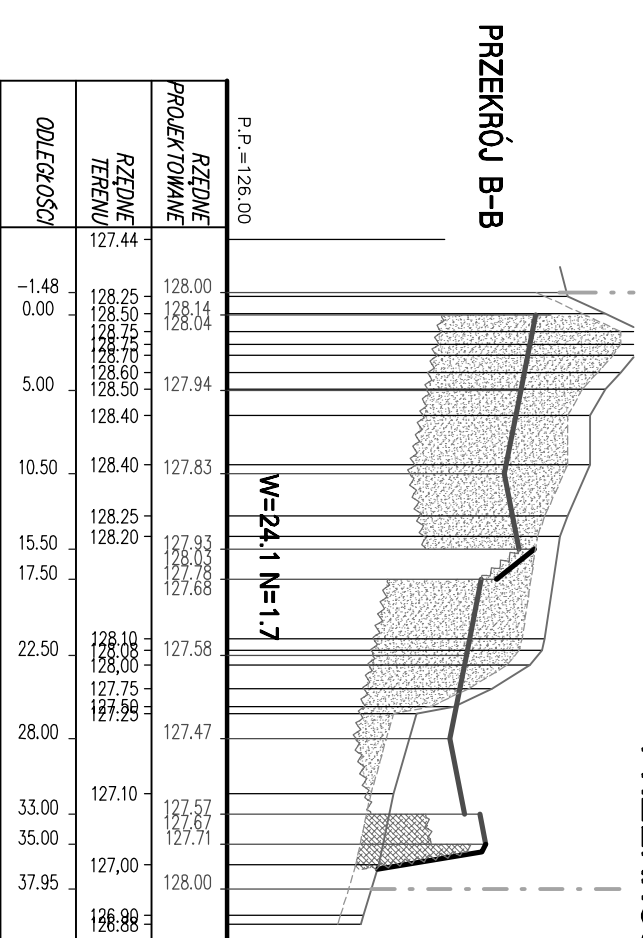


**PRZEKROJE POPRZECZNE  
SKALA 1:500/50**

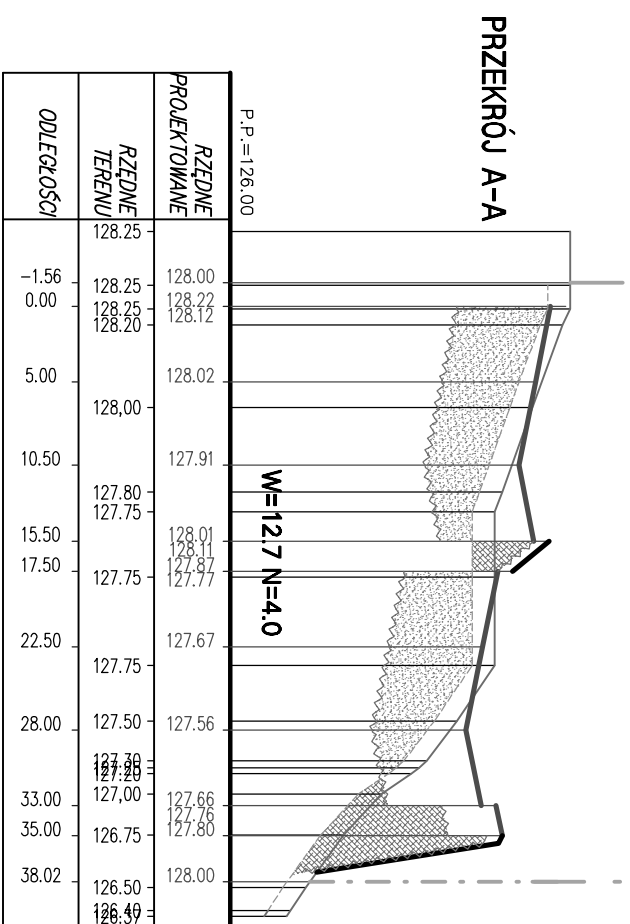

**"PARTNER"**

sp. z o.o. BIAŁYSTOK  
15-014, Białystok, ul. Sobieskiego 24  
tel. 085 73 29 902, e-mail: partnercom@o2.pl

NAZWA I ADRES OBIEKTU  
PARKING NA SAMOCHODY OSOBOWE PRZY SAMODZIELNYM PUBLICZNYM ZAKŁADZIE  
OPIEKI ZDROWOTNEJ PRZY UL. SZPITALNEJ W AUGUSTOWIE  
AUGUSTÓW, ul. SZPITALNA nr ewid. dz. 65/10, 65/1, 65/12 (OBRĘB 4)

DATA  
10.06.2019

PROJEKT WYKONAWCZY  
SKALA 1:500/50  
MIE I NAZWIŚCIE  
PRZEKROJE POPRZECZNE  
D-4.1

BRANŻA  
MGR INŻ. DARIUSZ WILEMAUTYS  
P.O.P.P.S.

DROGI  
upr. PDL/0107/POOD/14