
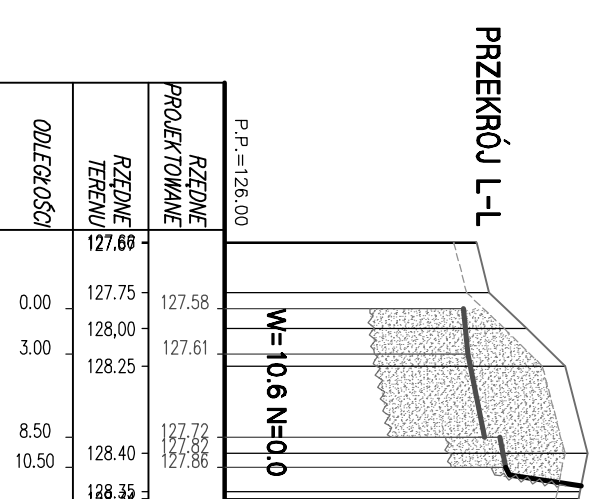
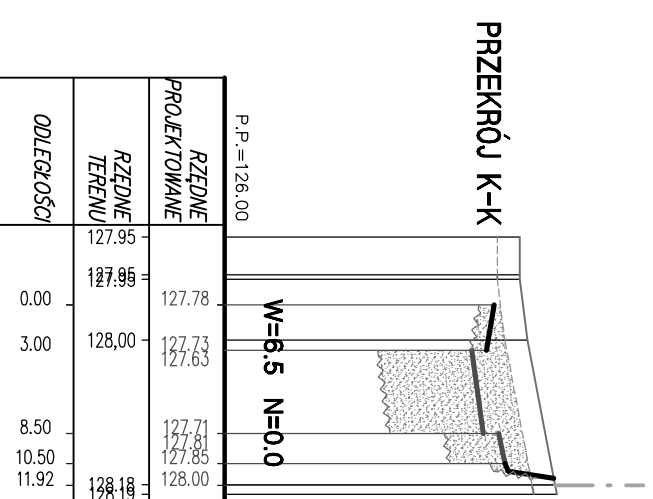
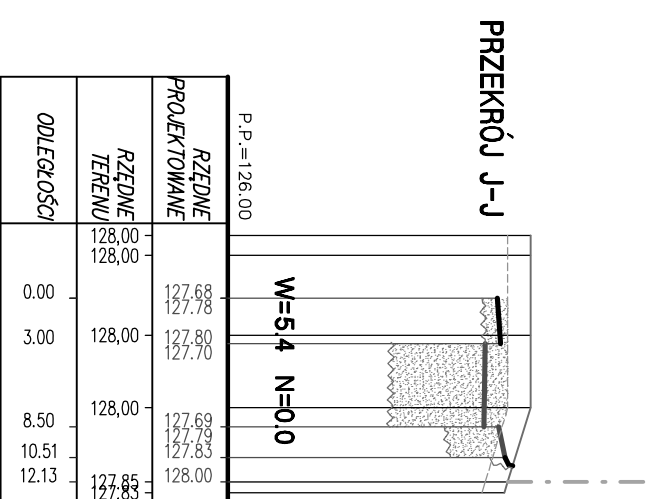
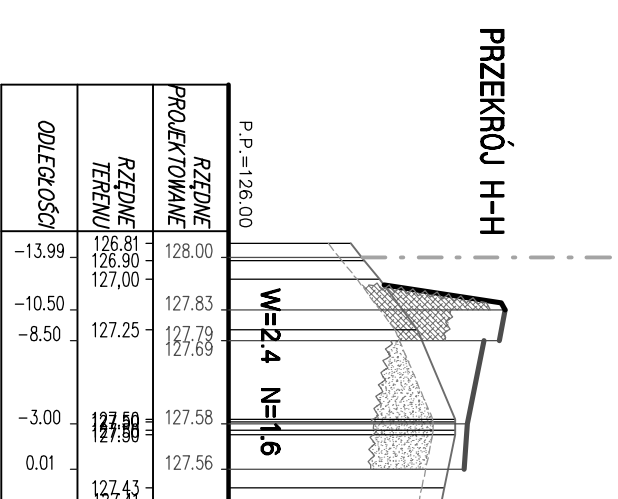
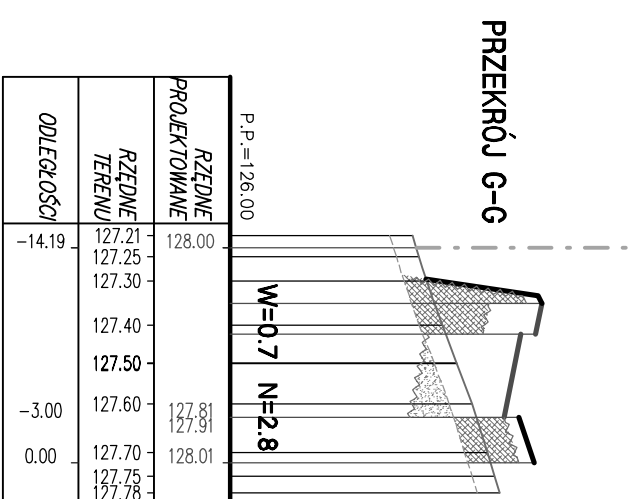


**PRZEKROJE POPRZECZNE
SKALA 1:500/50**

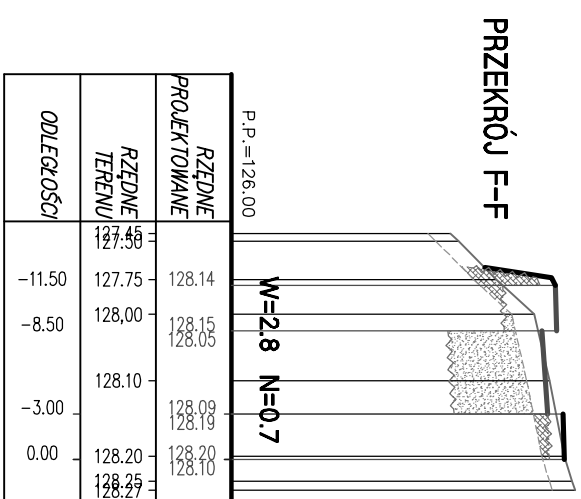

"PARTNER"

sp. z o.o. BIAŁYSTOK
15-014 Białystok, ul. Sobieskiego 24
tel. 085 73 29 902, e-mail: partnercom@o2.pl

NAZWA I ADRES OBIEKTU
PARKING NA SAMOCHODY OSOBOWE PRZY SAMODZIELNYM PUBLICZNYM ZAKŁADZIE
OPLEKNI ZDROWOTNEJ PRZY UL. SZPITALNEJ W AUGUSTOWIE
AUGUSTÓW, ul. SZPITALNA nr ewid. dz. 65/10, 65/1, 65/12 (GBRĘB 4)

DATA
10.06.2019

PROJEKT WYKONAWCZY
SKALA 1:500/50

PRZEKROJE POPRZECZNE
MIE I NAZWIŚKO
PPPPS

BRANŻA
MGR INŻ. DARIUSZ WILEMAUTYS

DROGI
upr. PDL/0107/POOD/14