PLAN ZAGOSPODAROWANIA PARKINGU NA SAMOCHODY OSOBOWE PRZY SAMODZIELNYM PUBLICZNYM ZAKŁADZIE OPIEKI ZDROWOTNEJ PRZY UL. SZPITALNEJ W AUGUSTOWIE

SKALA 1:500

BILANS W GRANICACH OPRACOWANIA: 5956 m² - 100%

Powierzchnie utwardzone - 3278,8 m² - 55%, w tym :

- miejsca parkingowe - 1505,5 m² - 25 %
- dojazdy - 1231,2 m² - 21%
- chodniki - 542,1m² - 9%

- tereny biologicznie czynne -2677,2 m² - 45%

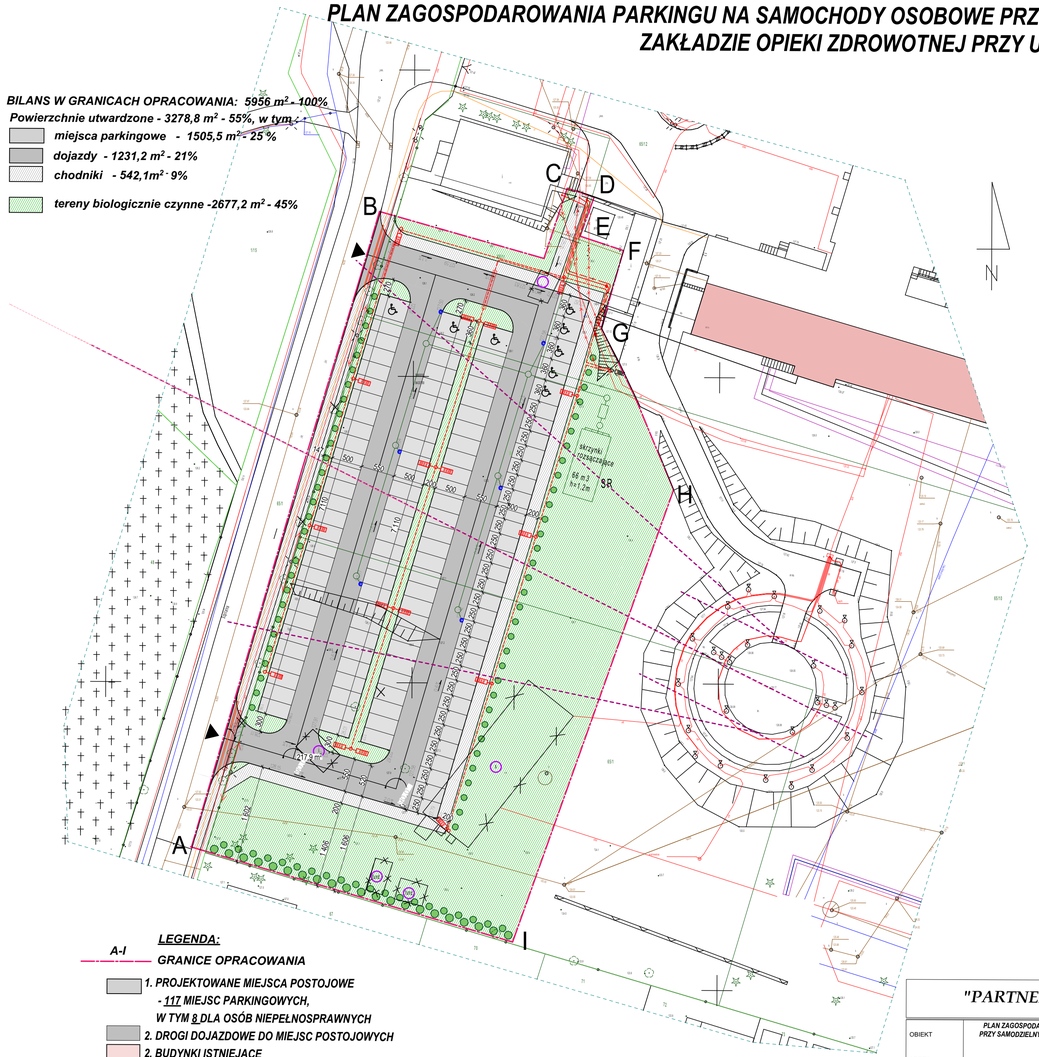

Mapa do celów projektowych		
Nr zgłoszenia pracy geodezyjnej		119/2018
Identyfikator pracy geodezyjnej		GK.6640.835.2018
Jednostka ewidencyjna	identyfikator	200101_1
	nazwa	Miasto Augustów
Obręb ewidencyjny	identyfikator	200101_1.0004
	nazwa	OBRĘB 4
Skala mapy		1:500
Nazwa układu współrzędnych	prostokatnych płaskich 2000	8.209.12.04.4.1
	układu wysokości	Kronsztadt 60
Data opracowania mapy		10.07.2018
Mapa aktualna na dzień		10.07.2018
Zakres aktualizacji		— — —
Zakres służebności gruntowej		brak

GEODEZJA Poźniakowski i Syn
Bartłomiej Poźniakowski
16-300 Augustów, Rynek Zygmunta Augusta 27
tel. (087) 643-17-85, kom. 0.509 500 244
NIP 846-133-86-00 REGON 200044853

Geodeta Uprawniony
mgr inż. Bartłomiej Poźniakowski
Nr upr. 9923

Nie wyklucza się istnienia w terenie innych nie wskazanych na niniejszej mapie urządzeń podziemnych, które nie były zgłoszone do inwentaryzacji powykonawczej , zgodnie z art. 27 ustawy z dnia 17 maja 1989r. - Prawo geodezyjne i kartograficzne (Dz. U. Nr. 30, poz. 163)

Wszystkie obiekty budowlane podlegają wytyczeniu przez jednostki wykonawstwa geodezyjnego lub osoby fizyczne posiadające zezwolenie na wykonanie robót geodezyjnych

Poświadcza się, że niniejszy dokument został opracowany w wyniku prac geodezyjnych i kartograficznych, których rezultaty zawiera dokument, będący wpisany do ewidencji materiałów państwowego zasobu geodezyjnego i kartograficznego

Organ prowadzący państwowy zasób geodezyjny i kartograficzny	STAROSTA AUGUSTOWSKI
Identyfikator ewidencyjny materiału zasobu - operatu technicznego	E2001.2018.779
Data wpisania operatu technicznego do ewidencji materiałów zasobu	18.07.2018
Imię, nazwisko i podpis osoby reprezentującej organ	GŁÓWNY SPECJALISTA mgr inż. Halina Granacka

LEGENDA:

- A-I — GRANICE OPRACOWANIA
- 1. PROJEKTOWANE MIEJSCA POSTOJOWE - 117 MIEJSC PARKINGOWYCH, W TYM 8 DLA OSÓB NIEPEŁNOSPRAWNYCH
- 2. DROGI DOJAZDOWE DO MIEJSC POSTOJOWYCH
- 2. BUDYNKI ISTNIEJĄCE
- 4. PROJEKTOWANA POW. UTWARDZONA
- 5. TERENY ZIELONE
- 6. PROJEKTOWANY ZJAZD PUBLICZNY
- Obiekty przeznaczone do rozbiórki
- Projektowany żywopłot
- PROJ. KANALIZACJA DESZCZOWA
- PROJ. LINIA KABLOWA OŚWIETLENIOWA
- PROJ. SŁUPY OŚWIETLENIOWE
- PROJ. LINIA KABLOWA YKY 4 x 240mm²
- ISTN.LINIA KABLOWA DO ROZBIÓRKI LUB PRZEŁOŻENIA

"PARTNER"

sp. z o.o. BIAŁYSTOK
15-014 Białystok, ul. Sobieskiego 24
tel. 085 73 29 902, e-mail: partnercom@o2.pl

OBIEKT	PLAN ZAGOSPODAROWANIA PARKINGU NA SAMOCHODY OSOBOWE PRZY SAMODZIELNYM PUBLICZNYM ZAKŁADZIE OPIEKI ZDROWOTNEJ PRZY UL. SZPITALNEJ W AUGUSTOWIE	
ADRES	AUGUSTÓW ul. SZPITALNA nr ewid. dz. 65/10, 65/1, 65/12 (OBRĘB 4)	
INWESTOR	SAMODZIELNY PUBLICZNY ZAKŁAD OPIEKI ZDROWOTNEJ W AUGUSTOWIE	
DATA 06.2019	PROJEKT BUDOWLANY-WYKONAWCZY	Nr rys.
SKALA 1:500	PROJEKT ZAGOSPODAROWANIA TERENU	
AUTOR	mgr inż.arch. Z.KAZIMIERCZUK upr.89/78	
wsp.	mgr inż.arch. K. ŚWIDERSKA	
SPRAWDZAJĄCY	mgr inż.arch. A. KORONKA-SZYMAŃSKA upr. BI-PdOKK/131/2009	

UZGODNIENIA BRANŻOWE

PROJEKT DROGOWY
mgr inż. D. Wilemajtys
PDL/0107/POOD/14

INSTALACJE SANITARNE
mgr inż. A. Falkowski
upr. PDL/IS/0142/05

INSTALACJE ELEKTRYCZNE
inż.W. Świderska
upr.BŁ.20/91