



| | | | |
|--|---|---------|------------|
| Obiekt | PARKING NA SAMOCHODY OSOBOWE PRZY SAMODZIELNYM PUBLICZNYM ZOZ PRZY UL.SZPITALNEJ W AUGUSTOWIE | nr rys. | 8 |
| | | data: | 08.01.2019 |
| nazwa rysunku: | Schemat skrzynek Azura | skala: | ----- |
| autor projektu branża: sanitarna | mgr inż. ANDRZEJ FALKOWSKI PDL/0027/PWOS/05 | podpis: | |

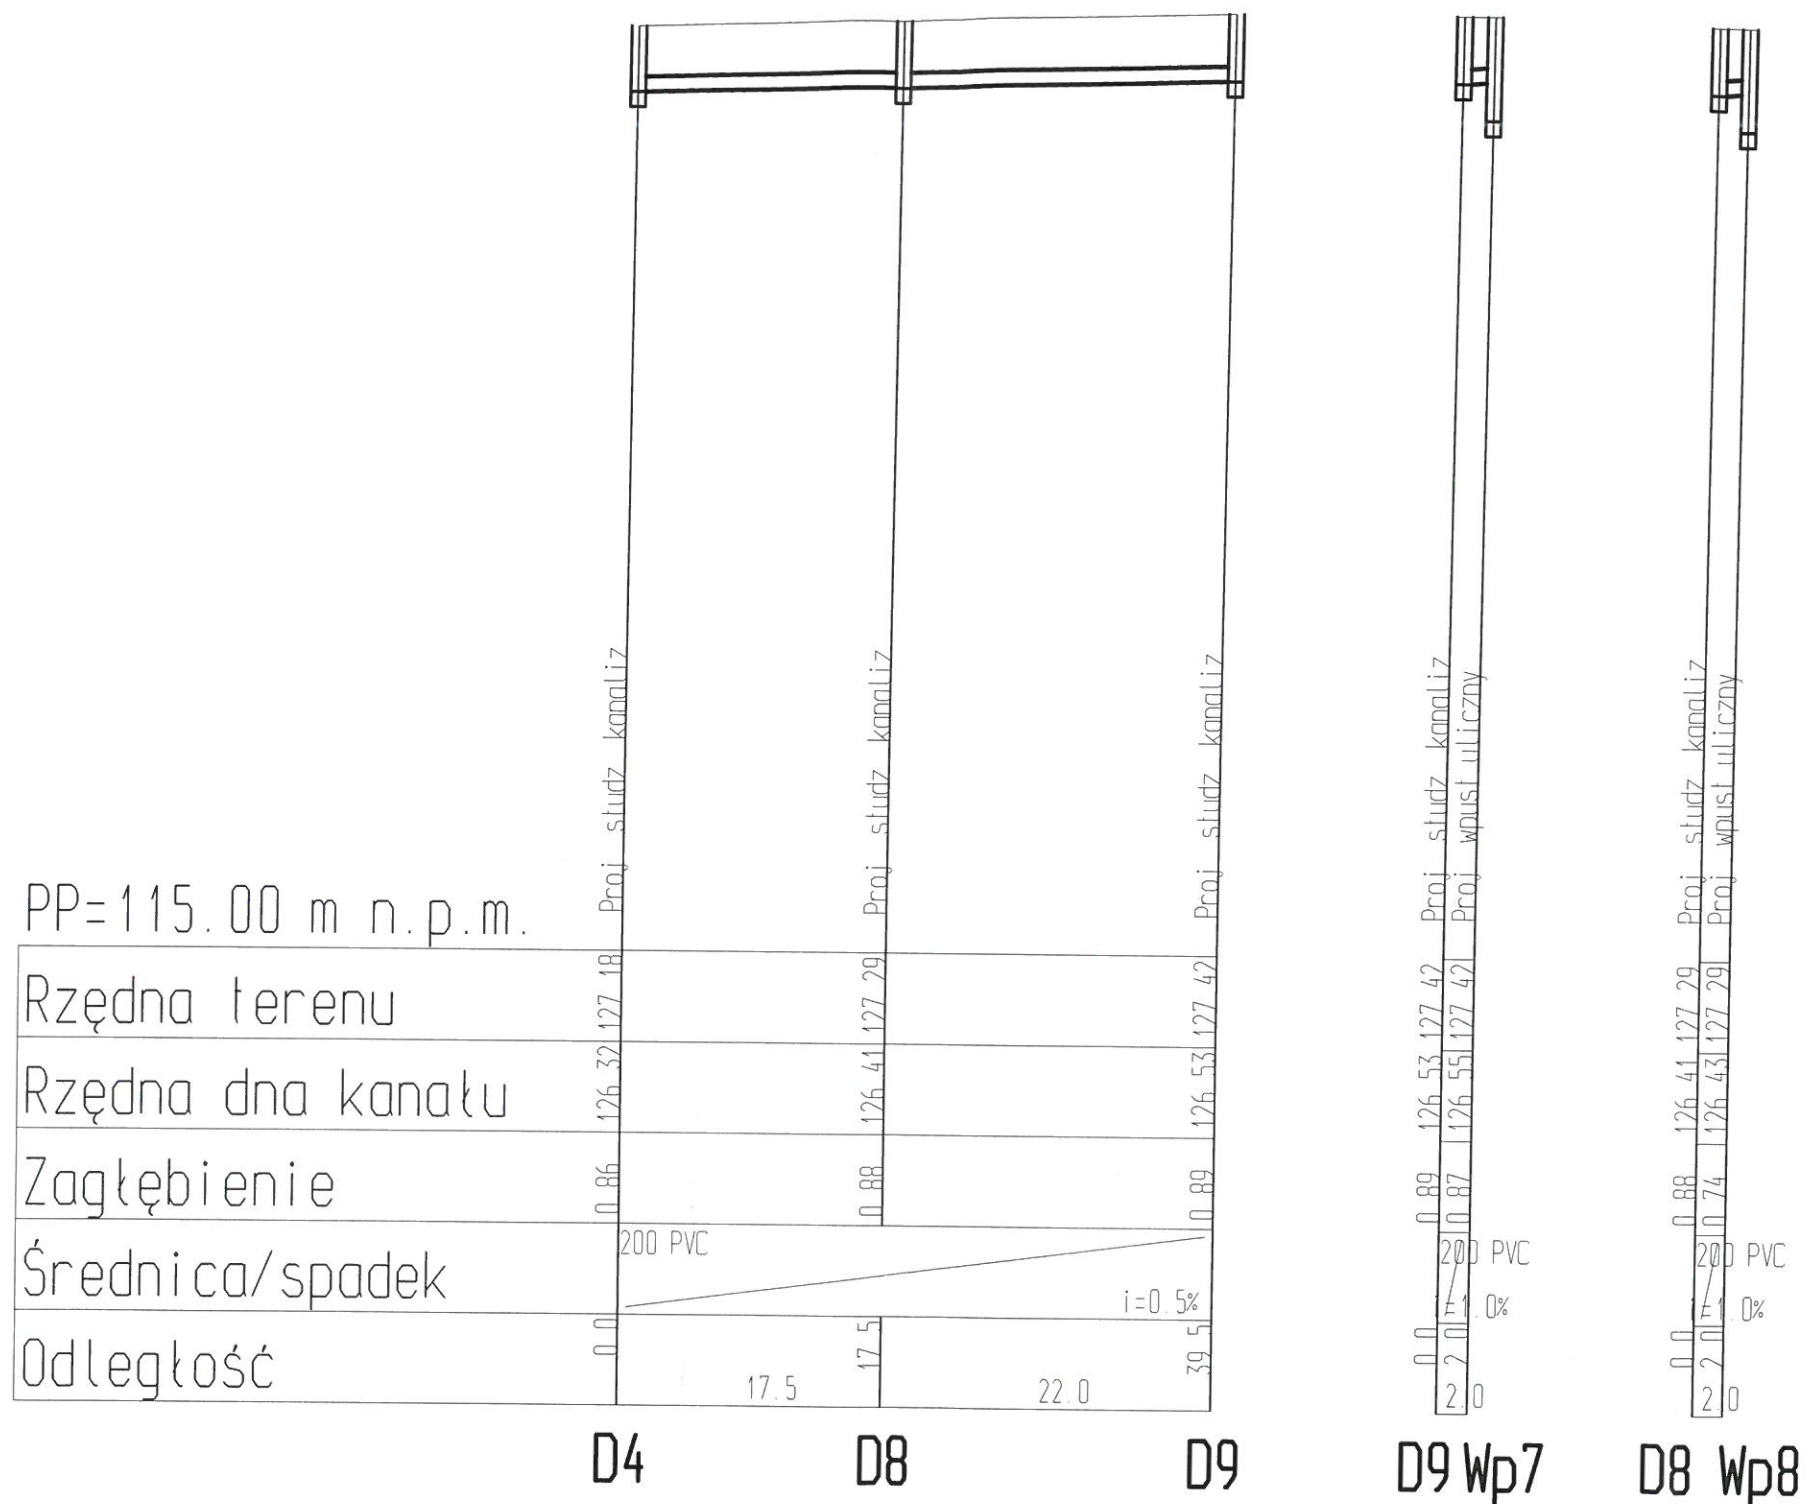

| | | |
|--|---|----------------------------|
| Obiekt | PARKING NA SAMOCHODY OSOBOWE PRZY SAMODZIELNYM PUBLICZNYM ZOZ PRZY UL.SZPITALNEJ W AUGUSTOWIE | nr rys. 3 |
| nazwa rysunku: | Profil kanalizacji deszczowej | data: 08.01.2019 |
| autor projektu branża: sanitarna | mgr inż. ANDRZEJ FALKOWSKI PDL/0027/PWOS/05 | skala: 1:100/500 |
| | | podpis: |

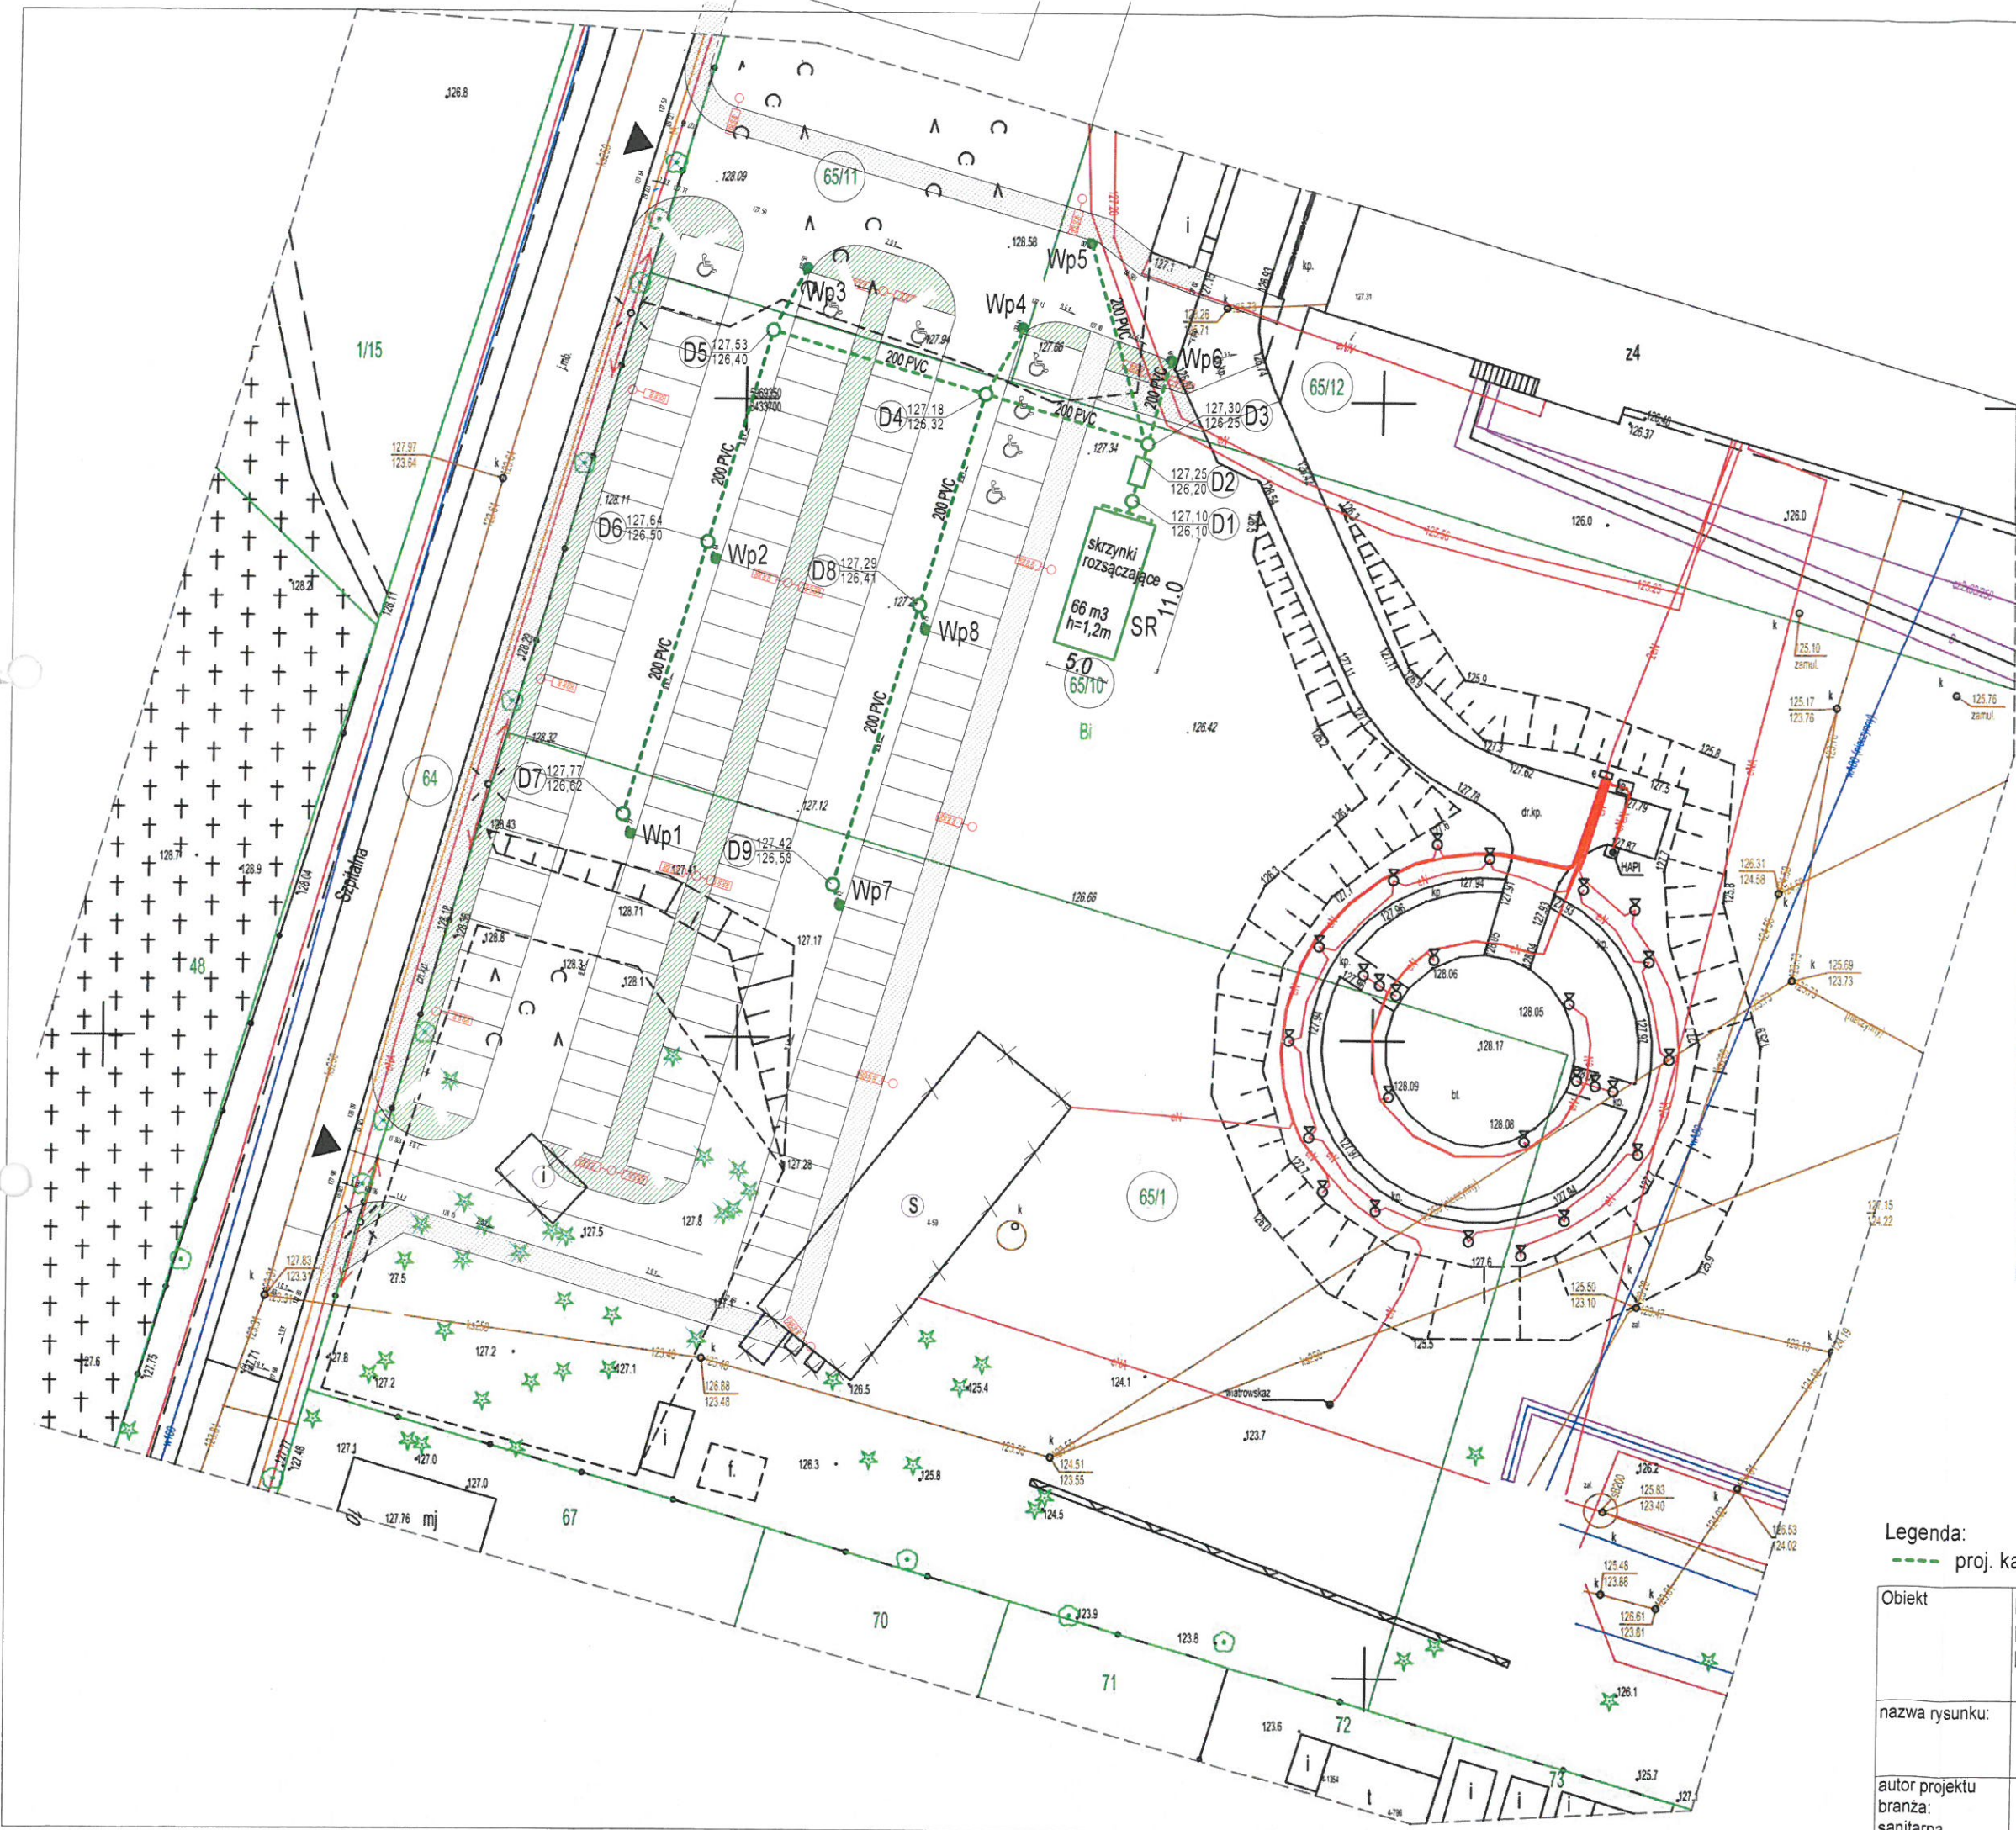

| Mapa do celów projektowych | | |
|---------------------------------|-----------------------------|------------------|
| Nr zgłoszenia pracy geodezyjnej | | 119/2018 |
| Identyfikator pracy geodezyjnej | | GK.6640.835.2018 |
| Jednostka ewidencyjna | identyfikator | 200101_1 |
| | nazwa | Miasto Augustów |
| Obręb ewidencyjny | identyfikator | 200101_1.0004 |
| | nazwa | OBRĘB 4 |
| Skala mapy | | 1:500 |
| Nazwa układu współrzędnych | prostokątnych płaskich 2000 | 8.209.12.04.4.1 |
| | układu wysokości | Kronsztadt 60 |
| Data opracowania mapy | | 10.07.2018 |
| Mapa aktualna na dzień | | 10.07.2018 |
| Zakres aktualizacji | | --- |
| Zakres służebności gruntowej | | brak |

GEODEZJA Poźniakowski i Syn
 Bartłomiej Poźniakowski Geodeta Uprawniony
 16-300 Augustów, Rynek Zygmunta Augusta 27
 tel. (087) 643-17-85, kom. 0 509 500 244 mgr inż. Bartłomiej Poźniakowski
 NIP 846-133-86-00 REGON 200044853 Nr upr. 202371

Nie wyklucza się istnienia w terenie innych nie wskazanych na niniejszej mapie urządzeń podziemnych, która nie były zgłoszone do inwentaryzacji powykonawczej, zgodnie z art. 27 ustawy z dnia 17 maja 1999r. - Prawo geodezyjne i kartograficzne (Dz. U. Nr. 30, poz. 163)



Wszystkie obiekty budowlane podlegają wyliczeniu przez jednostki wykonawstwa geodezyjnego lub osoby fizyczne posiadające zezwolenie na wykonanie robót geodezyjnych

Podpisuje się że niniejszy dokument został opracowany w wyniku prac geodezyjnych i kartograficznych, których rezultaty zawiera operat techniczny wpisany do ewidencji materiałów państwowego zasobu geodezyjnego i kartograficznego

| | |
|---|--|
| Organ prowadzący państwowy zasob geodezyjny i kartograficzny | STAROSTA AUGUSTOWSKI |
| Identyfikator ewidencyjny materiału zasobu - operatu technicznego | R:2001.2018.779 |
| Data wpisania operatu technicznego do ewidencji materiałów zasobu | 18.07.2018 |
| Imię, nazwisko i podpis osoby reprezentującej organ | GŁÓWNY SPECJALISTA mgr inż. <i>Halina Granačka</i> |

Legenda:
 --- proj. kanalizacja deszczowa

| | | |
|--|---|----------------------------|
| Obiekt | PARKING NA SAMOCHODY OSOBOWE PRZY SAMODZIELNYM PUBLICZNYM ZOZ PRZY UL.SZPITALNEJ W AUGUSTOWIE | nr rys. 1 |
| data: | | 08.01.2019 |
| nazwa rysunku: | Plan sytuacyjny | skala: 1:500 |
| autor projektu branża: sanitarna | mgr inż. ANDRZEJ FALKOWSKI PDL/0027/PWOS/05 | podpis: <i>[Signature]</i> |