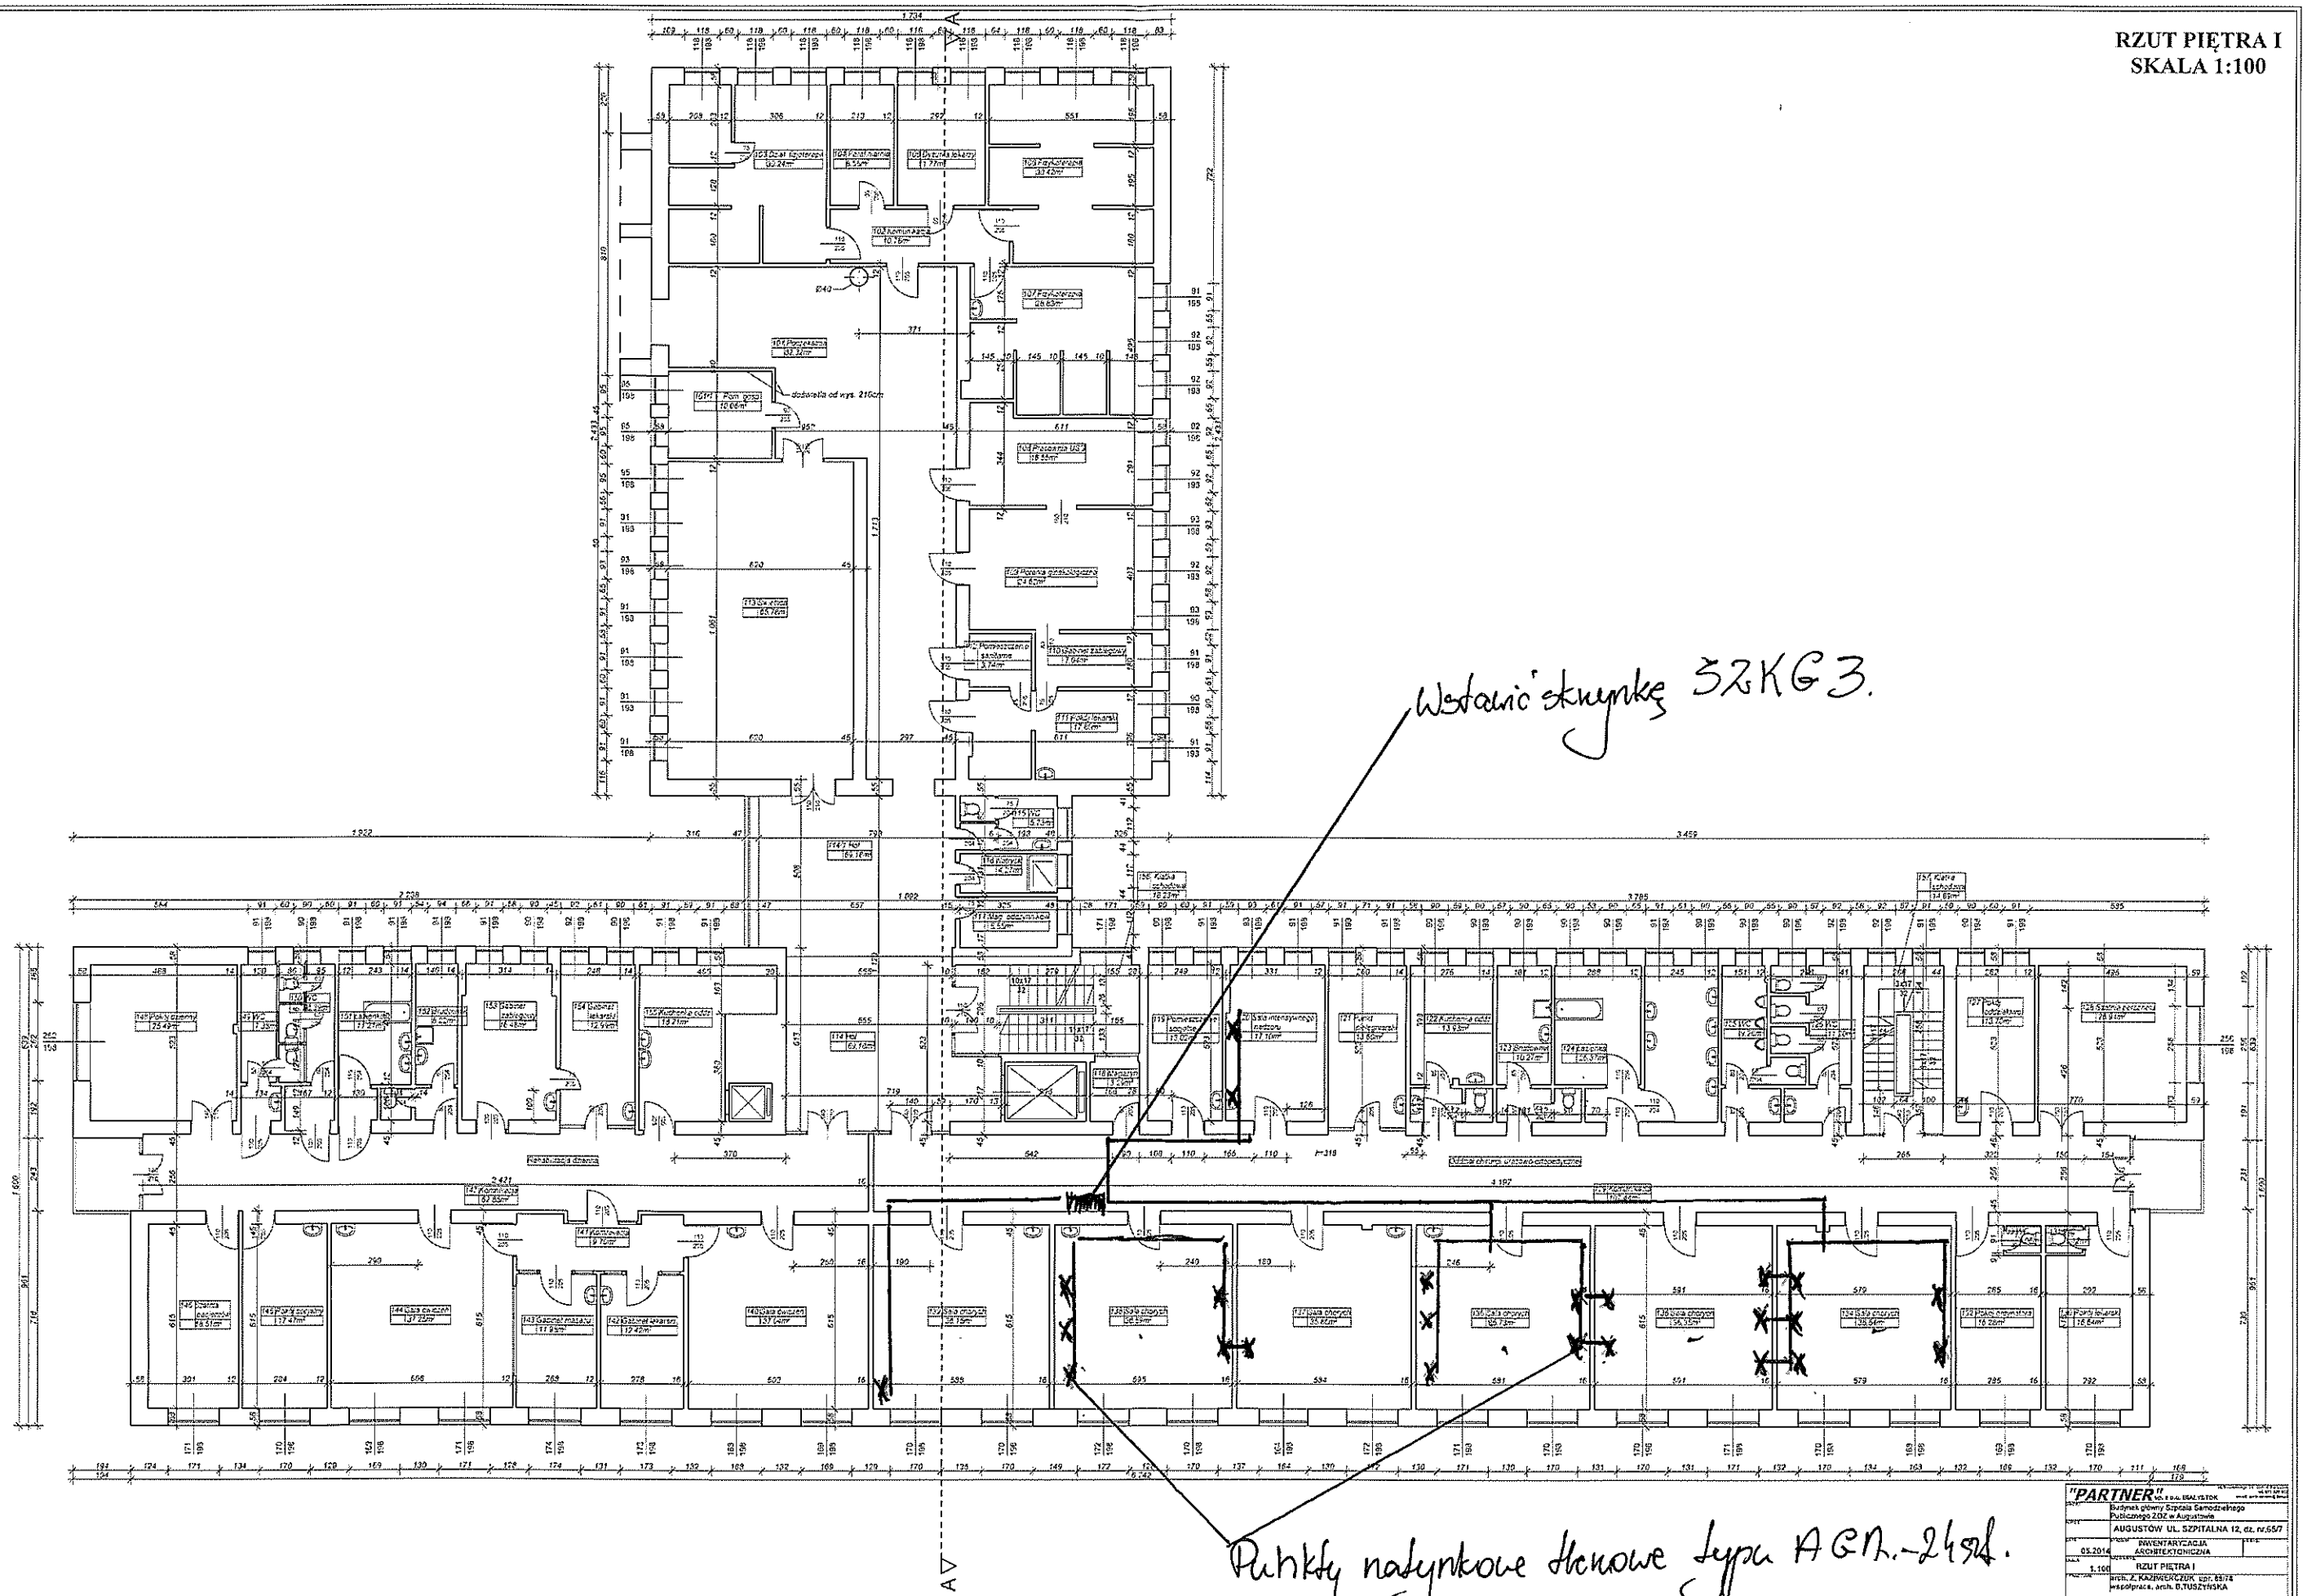RZUT PIĘTRA I
SKALA 1:100