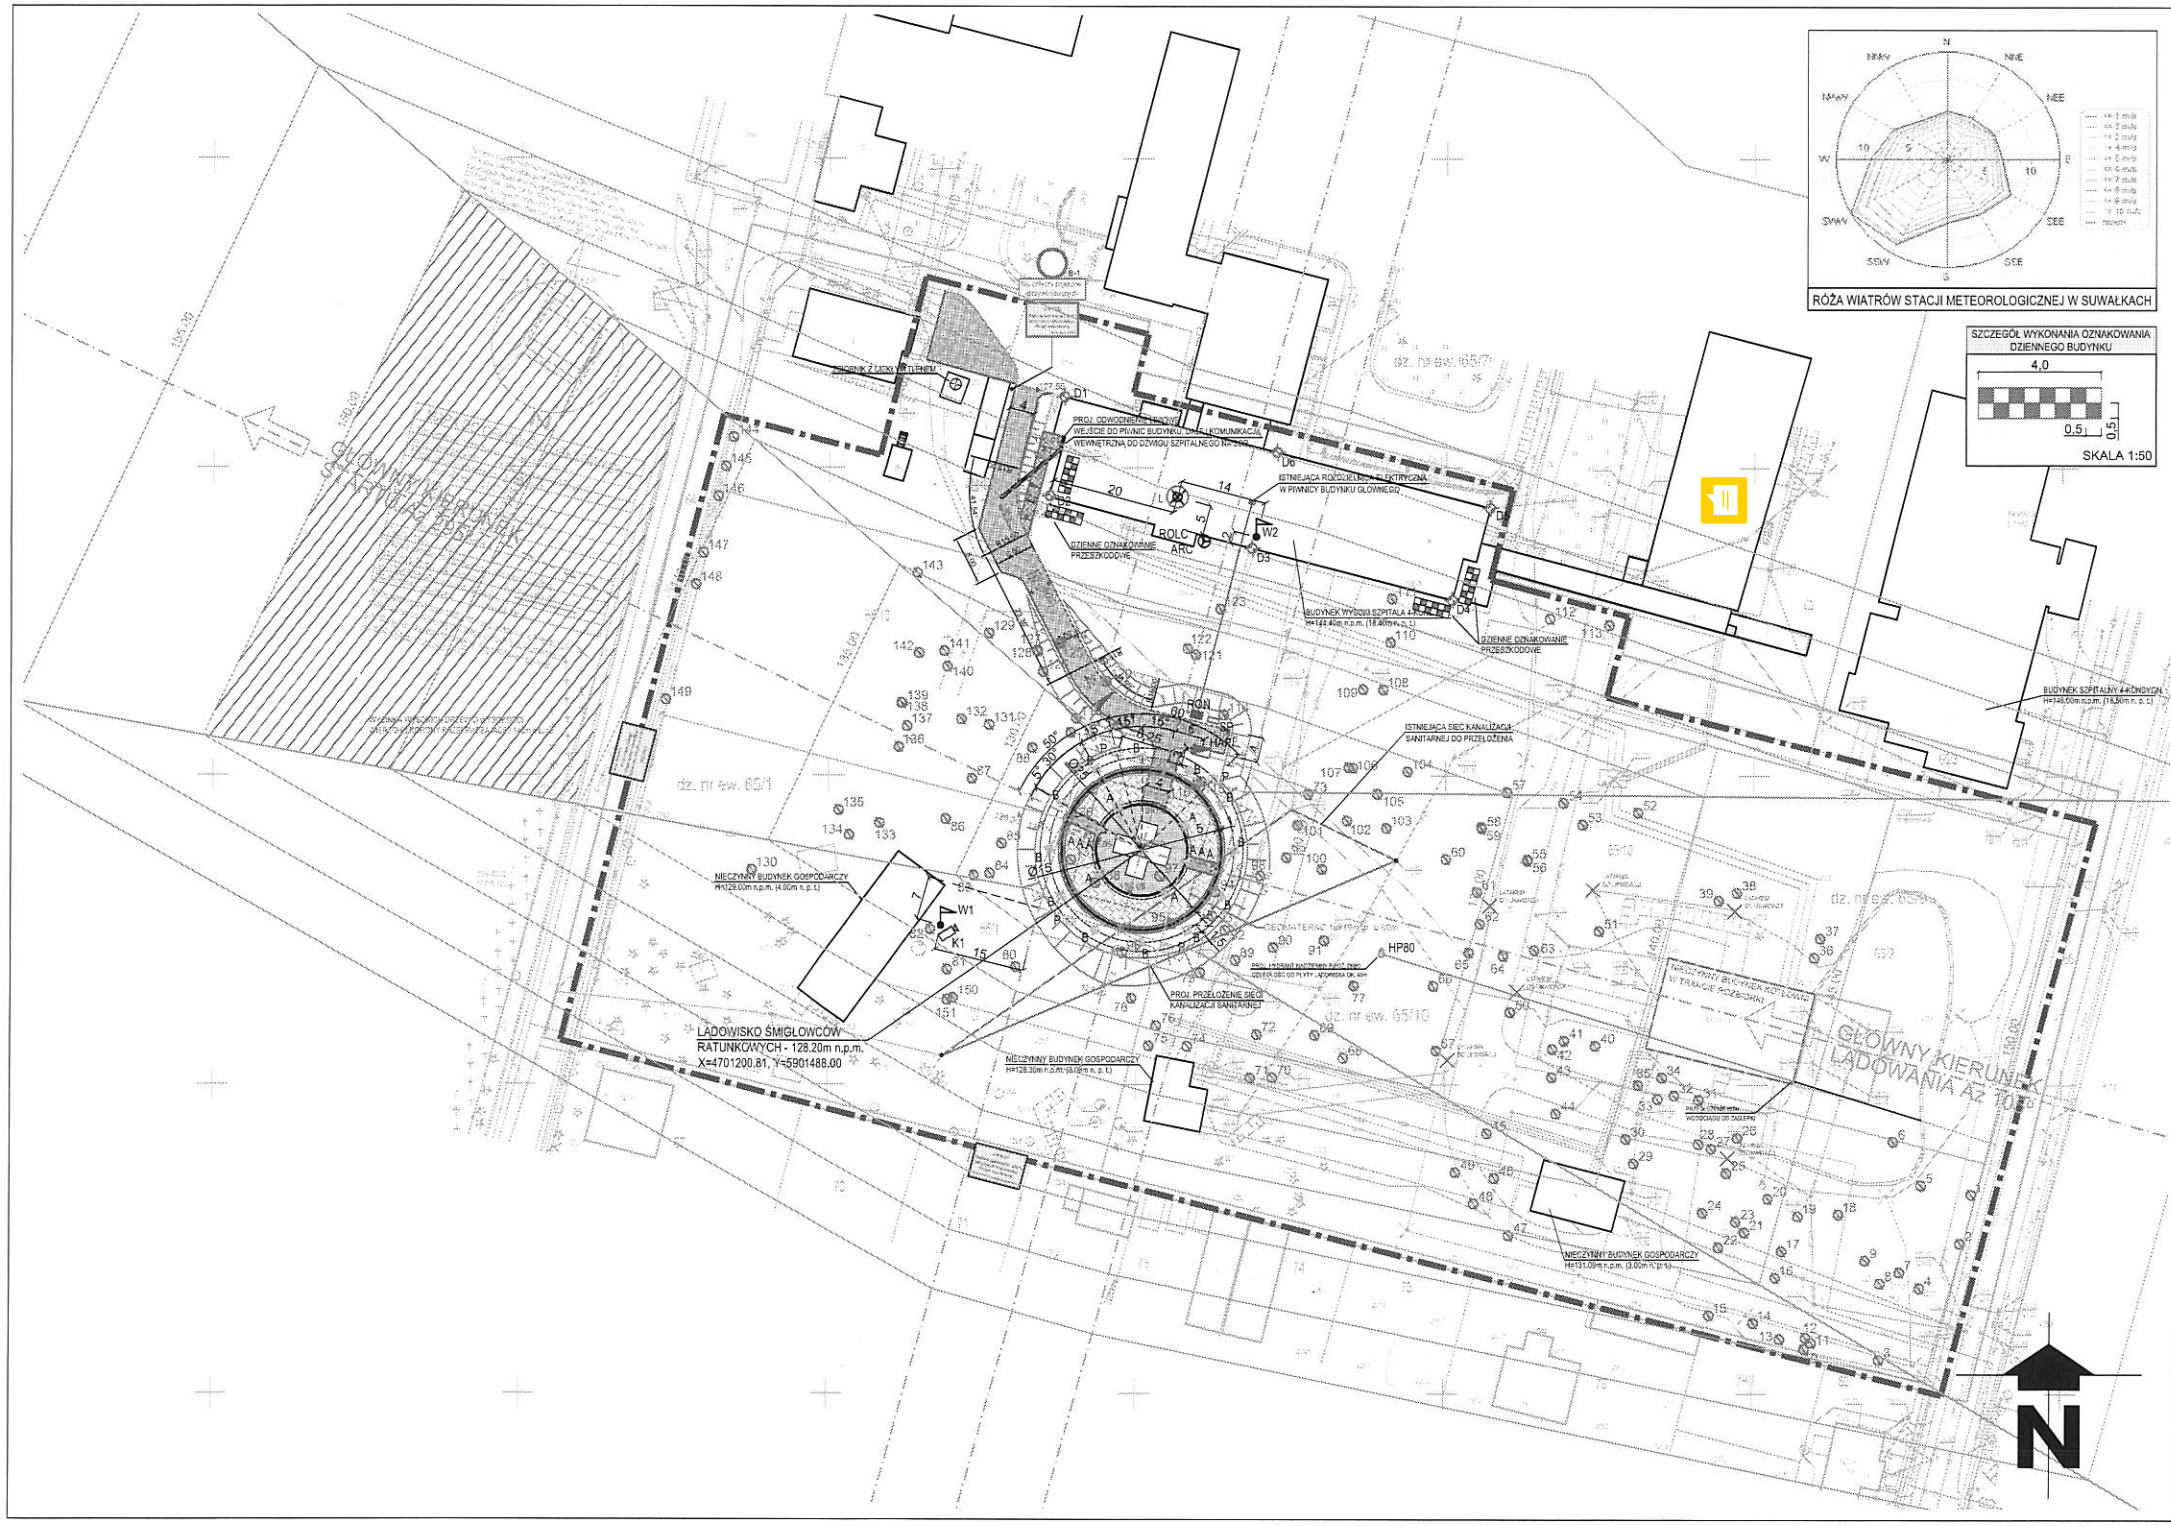

LEGENDA

- Granica opracowania
- Granica działek objętych opracowaniem

LĄDOWISKO - WYPOSAŻENIE TECHNOLOGICZNE

- A — Proj. oświetlenie strefy przyziemienia TLOF - wtopione (równe z poziomem powierzchni płyty TLOF)
- B — Proj. oświetlenie strefy podejścia FATO - 25cm ponad poziomem terenu
- P — Proj. oświetlenie projektorowe - 30cm nad poziomem terenu
- D — Proj. oświetlenie przeszkodowe zmierzchowe
- HAPI — Proj. oświetlenie typu HAPI - wizualny precyzyjny wskaźnik kąta ścieżki schodzenia
- L — Proj. latarnia lądowiska - montaż na dachu budynku wysokiego
- W — Proj. wskaźnik kierunku wiatru na maszcie składanym (W1: H=8m, W2: H=4m)
- RON — Proj. rozdzielnica zasilająco-sterująca lądowiska 400/230V.
- ARC — Proj. antena odbiorcza łączności radiowej ze sterownikiem radiowym - Radio Control. Antenę przymocować należy do elewacji budynku SOR, w pobliżu sterownika radiowego ROLC
- ROLC — Proj. sterownik radiowy - Radio Control. Lokalizacja w dyżurce SOR
- SP — Proj. szafka na sprzęt p.poż.
- K1 — Proj. kamera monitoringu terenu lądowiska przymocowana do projektowanego masztu wskaźnika kierunku wiatru

INSTALACJE ELEKTRYCZNE

- Proj. linia kablowa zasilająca RON - 400/230V
- Istn. latarnie uliczne do likwidacji

INSTALACJE SANITARNE

- HP80 — Proj. hydrant p.poż. DN80
- Proj. przyłącze wodociągowe na potrzeby hydrantu HP80
- Proj. przyłącze kanalizacji deszczowej z odwodnienia liniowego
- Proj. przełożenie kanalizacji sanitarnej Ø200
- Istn. przewody kanalizacji sanitarnej Ø200 do demontażu

DROGI

- Proj. nawierzchnia betonowa płyty lądowiska TLOF
- Proj. droga z kostki betonowej
- Proj. opaska FATO i chodniki z kostki betonowej
- Proj. zieleń FATO

- 248.00 — Rzędne terenu proj. nawierzchni
- Proj. spadki poprzeczne
- Proj. obrzeże chodnikowe FATO
- Proj. krawężnik wystający (h=12cm)
- Proj. krawężnik wtopiony (h=6cm)
- Proj. ukształtowanie terenu - skarpy trawiaste
- B-1 — Proj. oznakowanie pionowe

INWENTARYZACJA ISTNIEJĄCEJ ZIELENI

- Istn. drzewa do wycinki (wysokość do 20m, głównie Sosna, sporadycznie Brzoza),
- Obszar wycinki wysokich drzew o wysokości wierzchu korony przekraczającej 140m n.p.m.

kota	USŁUGI PROJEKTOWE I GEODEZYJNE "KOTA" mgr inż. MACIEJ WRONA ul. Słoneczna 18, 19-533 Mystkowiec • tel.: 784 963 778 • e-mail: kotausug@gmail.com		
jednostka projektowa:	USŁUGI PROJEKTOWE I GEODEZYJNE "KOTA" mgr inż. MACIEJ WRONA ul. Słoneczna 18, 19-533 Mystkowiec		
inwestor:	SAMODZIELNY PUBLICZNY ZAKŁAD OPIEKI ZDROWOTNEJ W AUGUSTOWIE ul. Szpitalna 12, 19-300 Augustów		
lokalizacja:	woj. podlaskie, powiat augustowski, gmina i miasto: AUGUSTÓW Dz. Nr ew.: 60/1, 65/7, 65/8, 65/10		
temat:	BUDOWA CAŁODOBOWEGO LĄDOWISKA DLA ŚMIGŁOWCÓW RATUNKOWYCH LOTNICZEGO POGOTOWIA RATUNKOWEGO NA POTRZEBY SPZOZ W AUGUSTOWIE		
ZESPÓŁ PROJEKTOWY:			
architektura:		nr uprawnień:	podpisy:
projektant:	mgr inż. arch. Gerard Paczosa uprawnienia w specjal. architektonicznej bez ograniczeń	421/74/ Białystok	
opracował:	mgr inż. Maciej Wrona	-	
sprawdzający:	mgr inż. arch. Tomasz Żoła uprawnienia w specjal. architektonicznej bez ograniczeń	44/DOOW/2016	
drogi:			
projektant:	mgr inż. Mateusz Żoga uprawnienia w specjal. drogowej bez ograniczeń	76/1003/13	
sprawdzający:	mgr inż. Adam Żoga uprawnienia w specjal. drogowej bez ograniczeń	175/181/96	
instalacje elektryczne:			
projektant:	mgr inż. Leszek Tamoszuszis uprawnienia w specjal. inst. elektrycznych bez ograniczeń	OPL/0215/PWE/07	
sprawdzający:	mgr inż. Karol Wujec uprawnienia w specjal. inst. elektrycznych bez ograniczeń	OPL/0237/PWE/10	
instalacje sanitarne:			
projektant:	Jerzy Fabisiak uprawnienia w specjal. sieci i inst. sanit. bez ograniczeń	240/IE/WBP	
sprawdzający:	mgr inż. Justyna Kisielicka uprawnienia w specjal. sieci i inst. sanit. bez ograniczeń	0205/ZWM-PWE/16	
temat rysunku:	PROJEKT ZAGOSPODAROWANIA TERENU - LĄDOWISKO ŚMIGŁOWCÓW RATUNKOWYCH	stadium:	PROJEKT BUDOWLANY
		branża: ARCHITEKTURA	data: 01.2017
		skala: 1:500	nr rysunku: A-02