

LEGENDA:

granica strefy pożarowej ze ścianą w klasie REI 120

wydziałenie pożarowe klatek schodowych ewakuacyjno-komunikacyjnych w klasie REI 60


E160 klasa odporności ogniowej drzwi i okien

projektowane drzwi przeciwpożarowe

drzwi przeznaczone do likwidacji

EKSPERTYZA TECHNICZNA STANU OCHRONY P.POŻAROWEJ w celu 8 i 7 lat punktu 30 rozdziałem 2444a Ministerstwa z dnia 12 kwietnia 2002r. w sprawie wydawania licencji, uprawnień, świadectw kwalifikacji i 10a ustawy z dnia 16 września 1999r. o ochronie przeciwpożarowej	
BUDYNEK GŁÓWNY SZPITALA SAMODZIELNEGO PUBLICZNEGO ZOZ W AUGUSTOWIE przy ul. Szpitalnej 12, dz. nr 65/77	
OPRACOWAŁ:	SKALA 1:100
MGR inż. bud JERZY DAWIDO	DATA: 01. 2018

POZIOM O SCHEMAT PODZIAŁU NA STREPY P-POŻ:

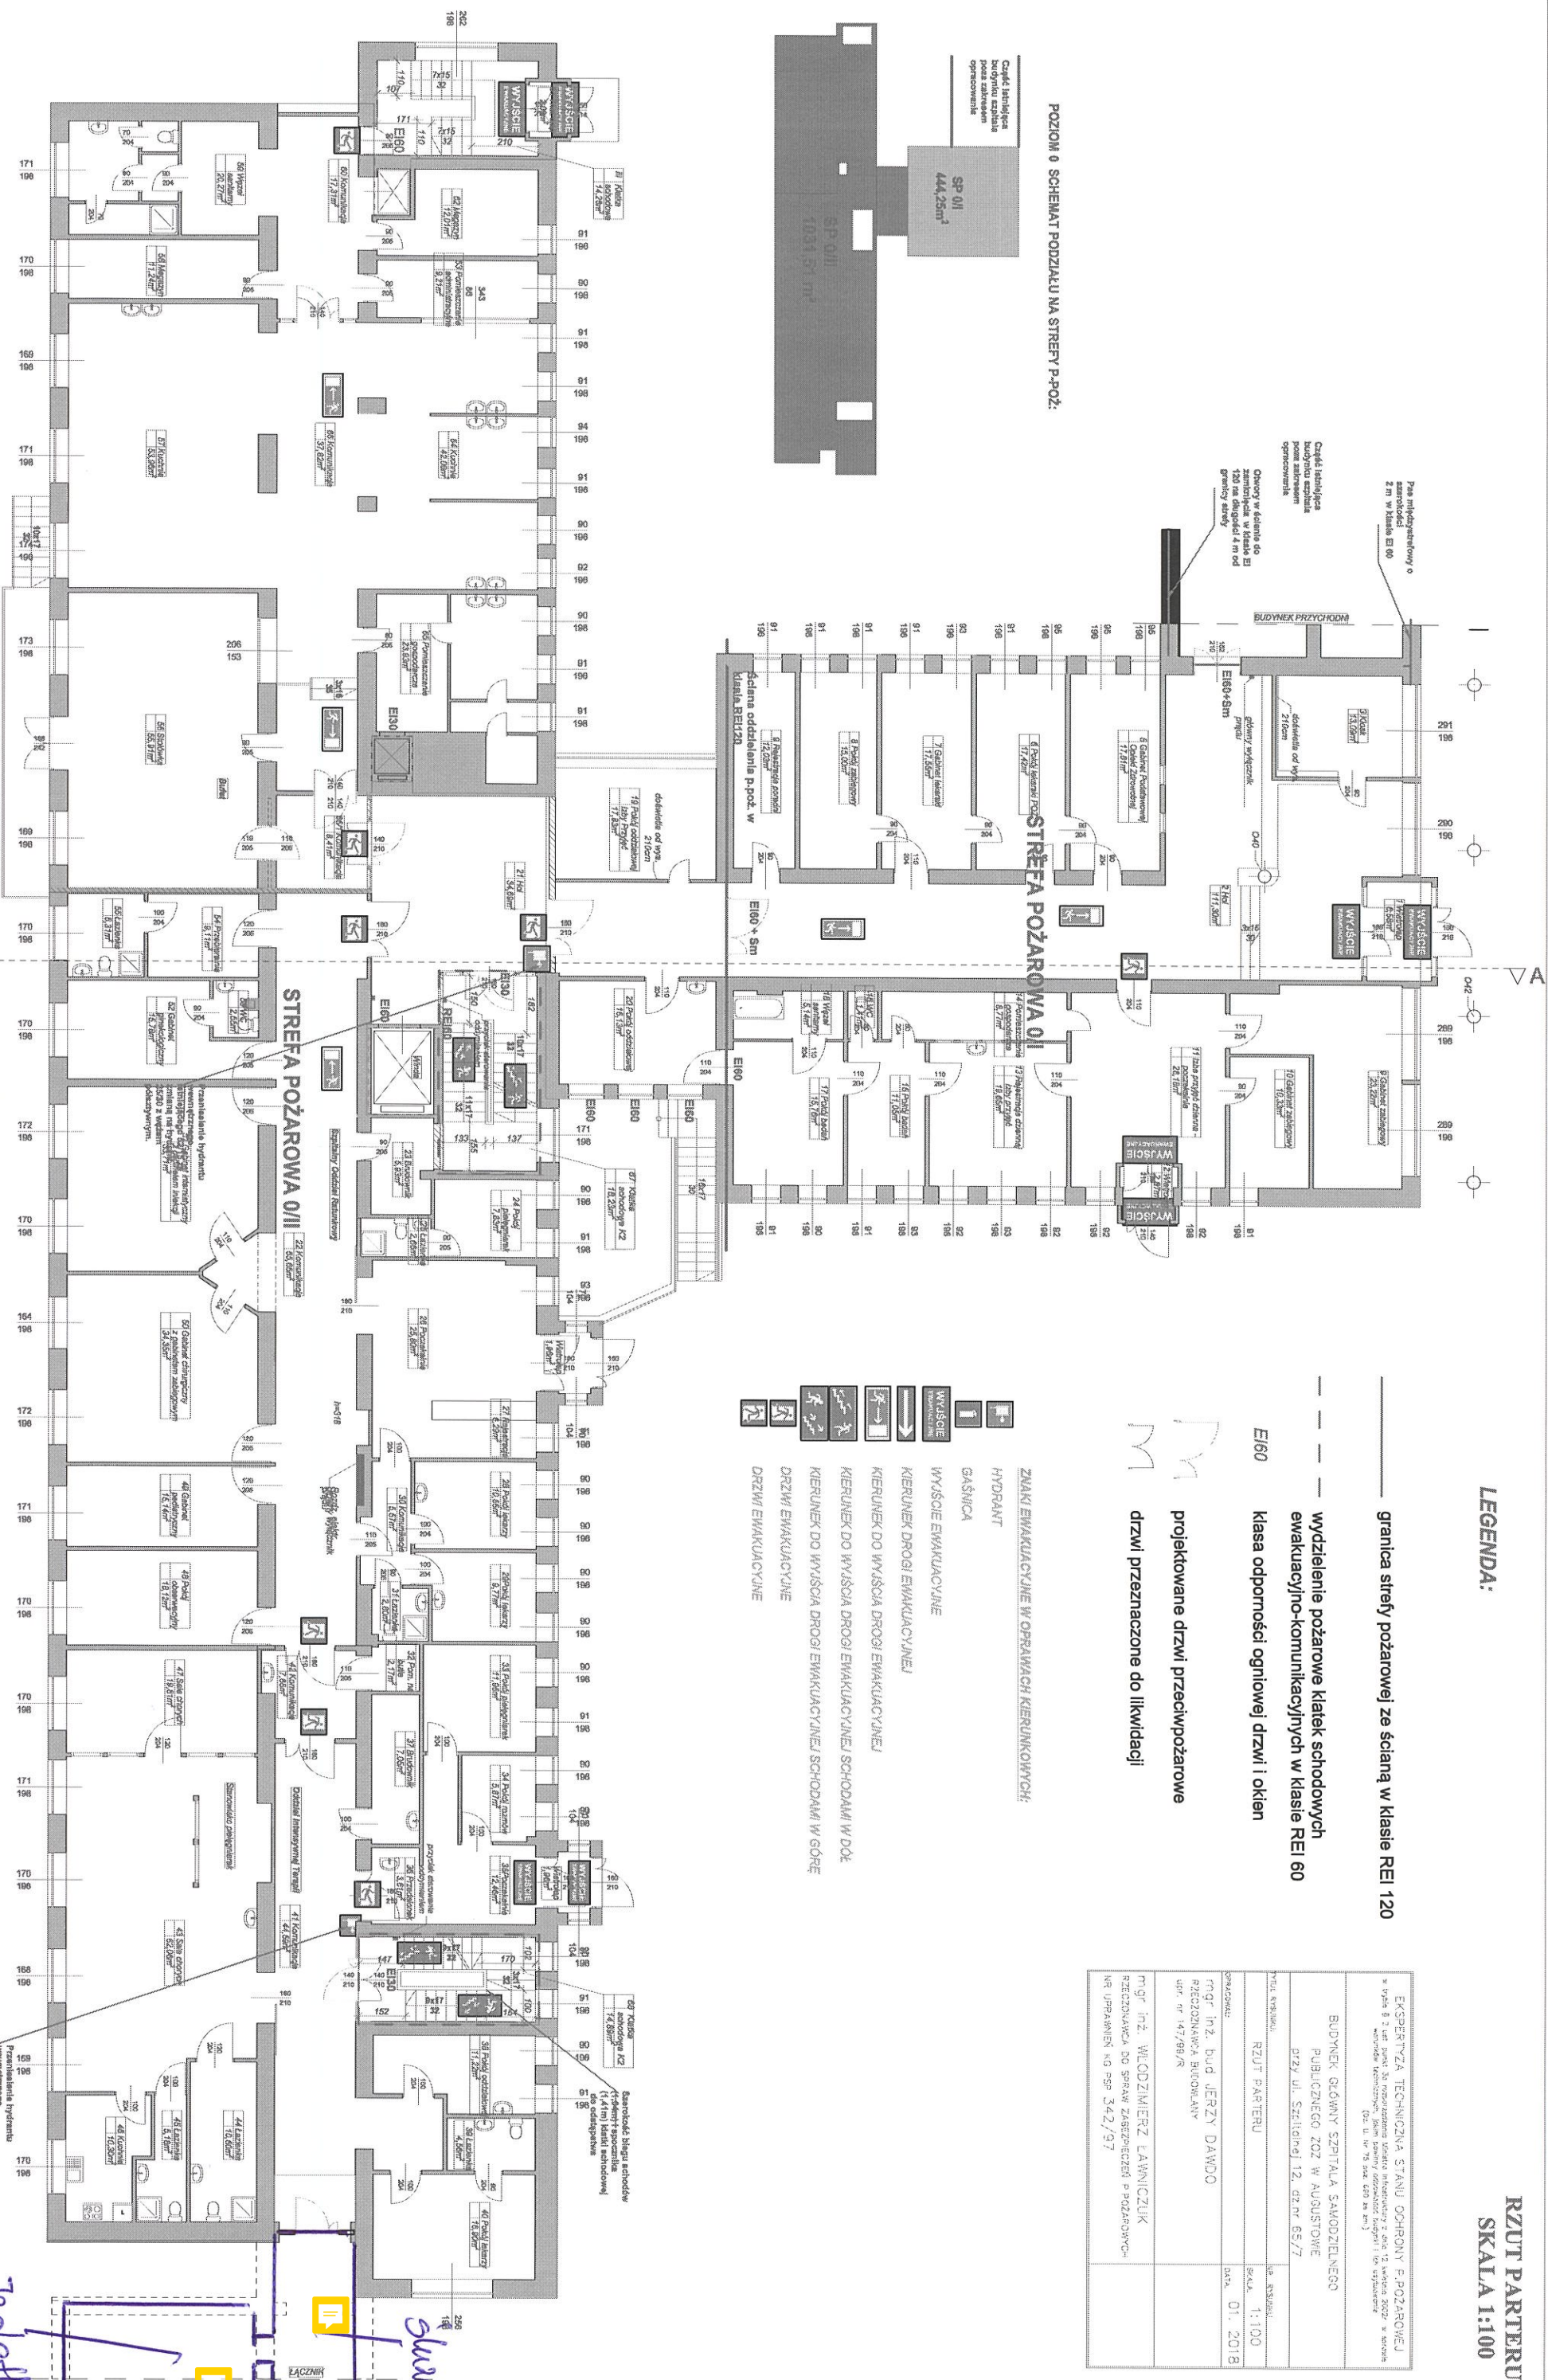

- ZNAKI EWAKULACYJNE W OPRAWACH KIERUNKOWYCH:
- HYDRANT
  - GASNICZA
  - WYJŚCIE EWAKULACYJNE
  - KIERUNEK DROGI EWAKULACYJNEJ
  - KIERUNEK DO WYJŚCIA DROGI EWAKULACYJNEJ SCHODAMI W DÓŁ
  - KIERUNEK DO WYJŚCIA DROGI EWAKULACYJNEJ SCHODAMI W GÓRĘ
  - DRZWI EWAKULACYJNE
  - DRZWI EWAKULACYJNE
  - DRZWI EWAKULACYJNE


