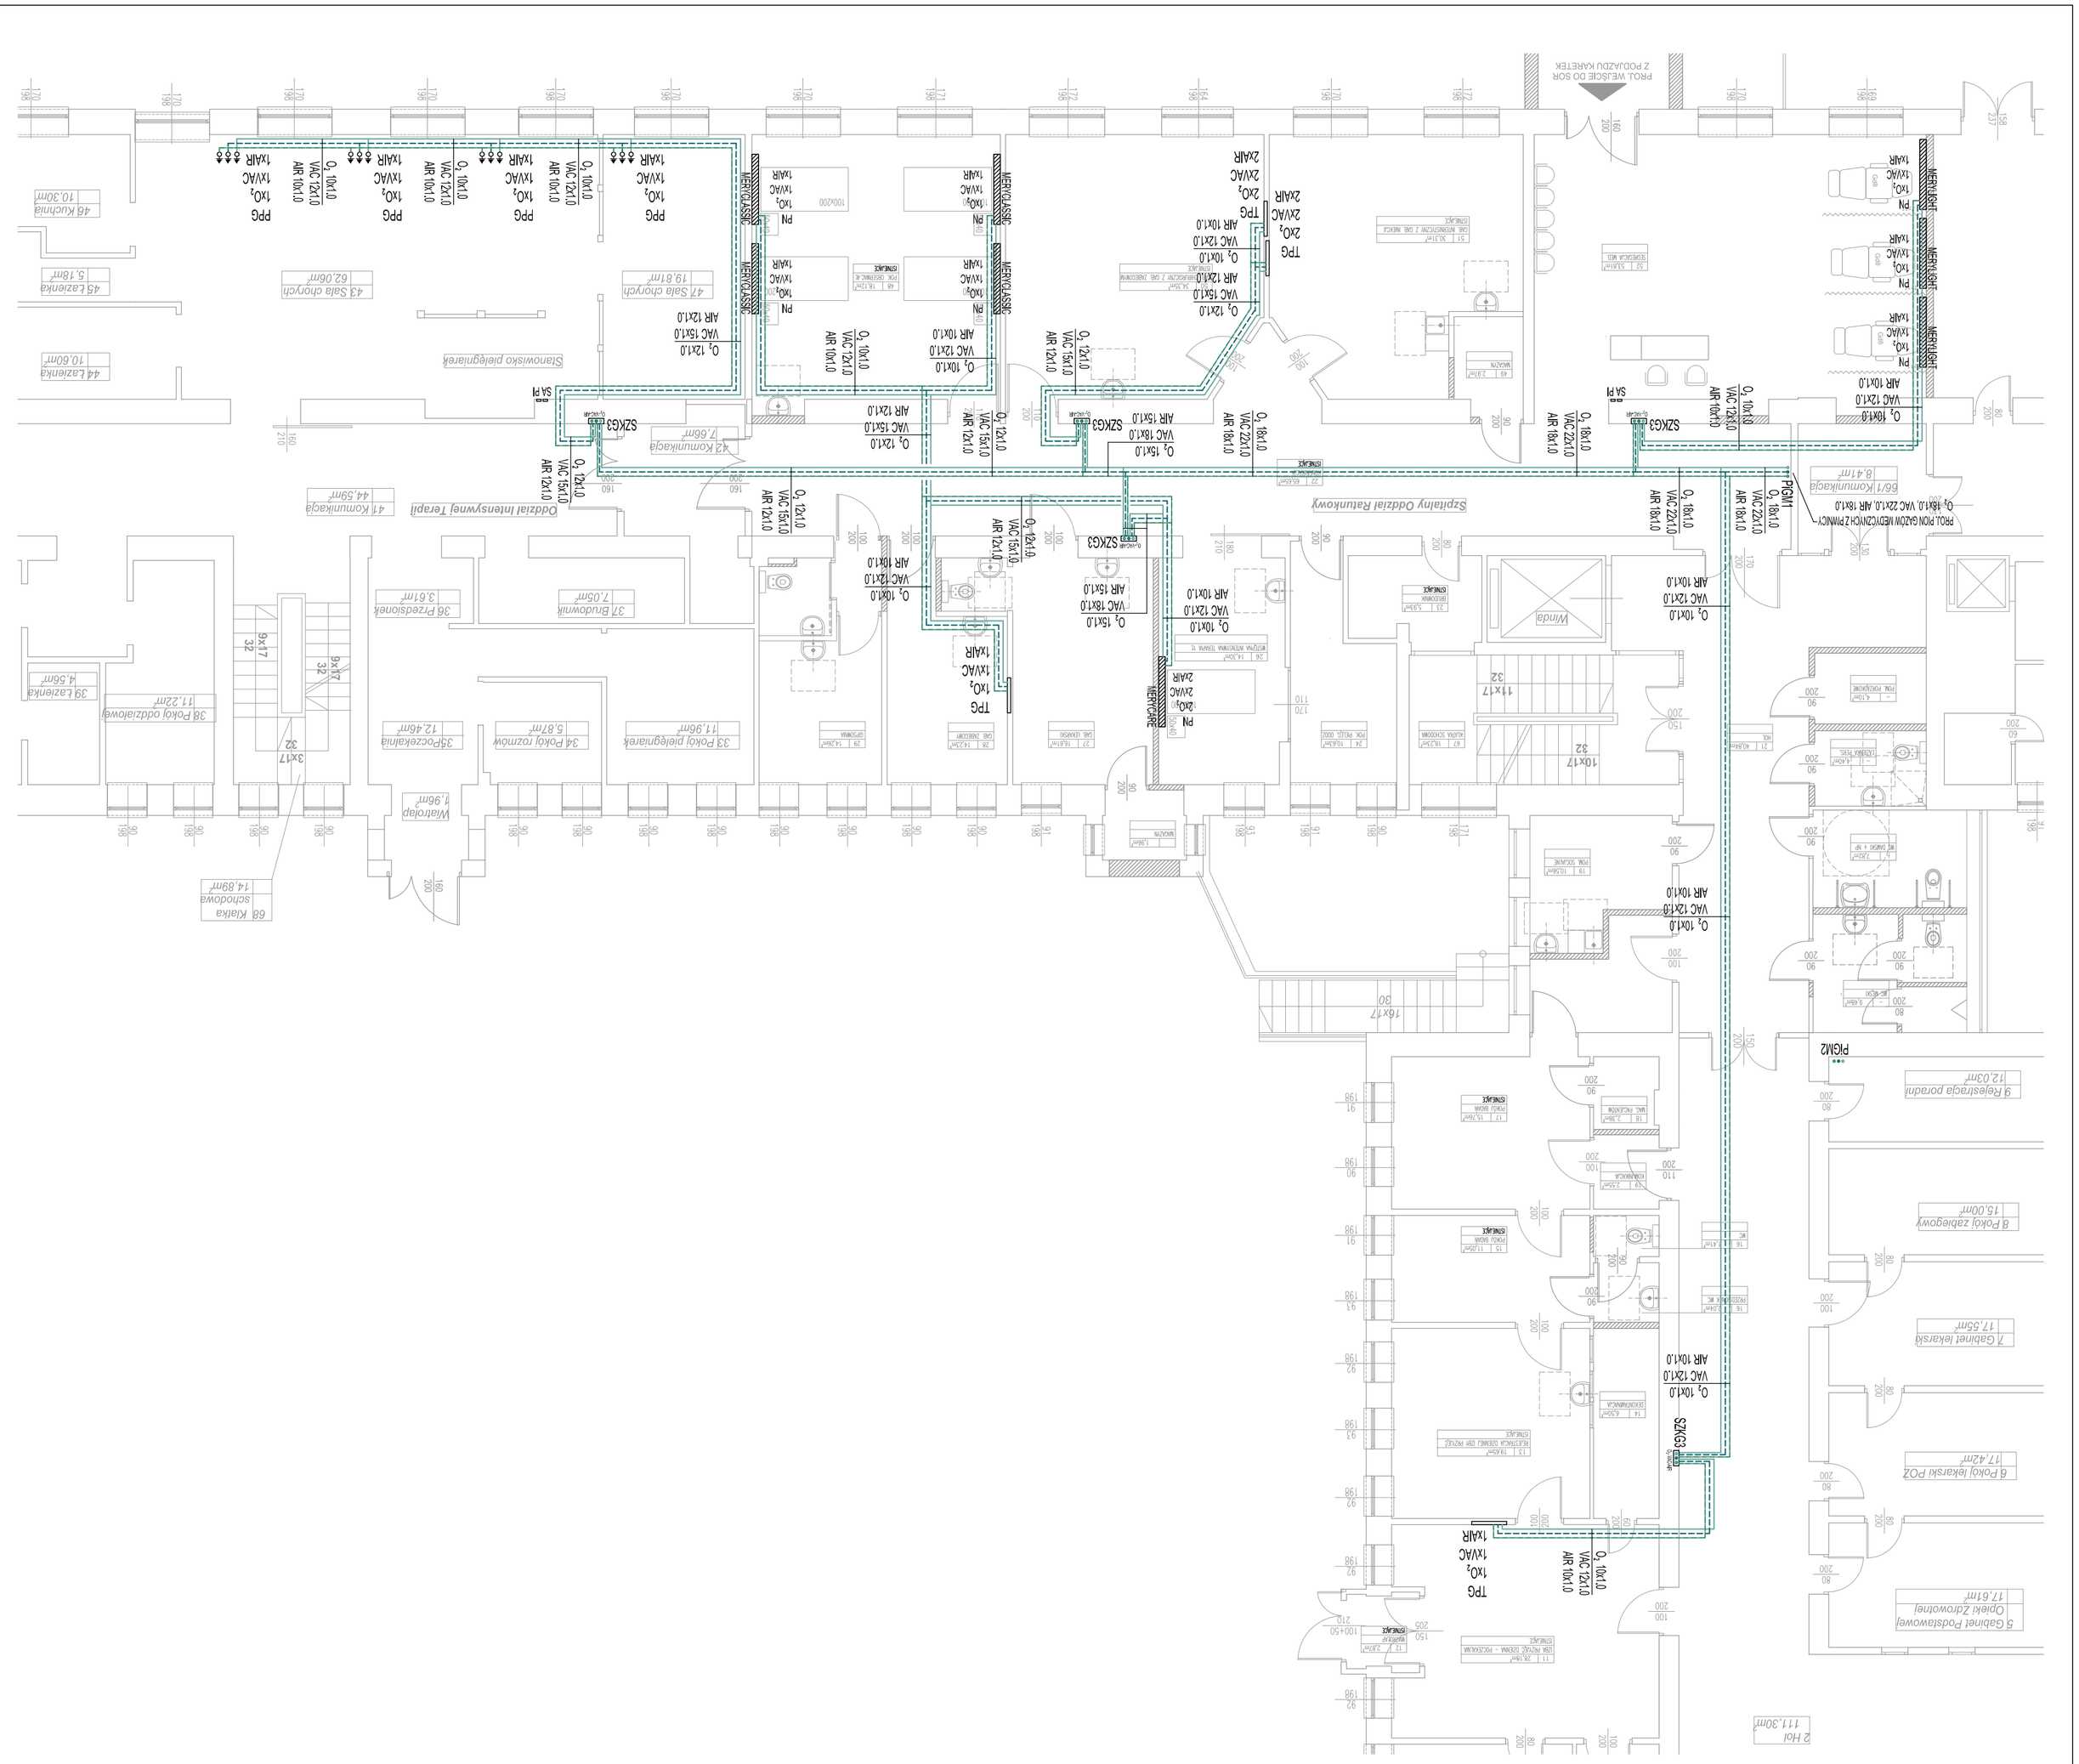

PROJ. WEJŚCIE DO SOR
Z PODJAZDU KARETEK
Szpitalny Oddział Ratunkowy
Oddział Intensywnej Terapii
Sienowisko pielęgniarek
Wind
PGM2
PGM1
SZK63
SA PM
SA PŻ
PROJ. RUCH
PROJ. PRZEMIESZCZANIE
PROJ. PRZEMIESZCZANIE
PROJ. PRZEMIESZCZANIE