

EKSPERTYZA TECHNICZNA STANU OCHRONY PRZECIWOŻAROWEJ
 BUDYNEK GŁÓWNY SZPITALA SAMODZIELNEGO
 PUBLICZNEGO ZOZ W AUGUSTOWIE
 przy ul. Szpitalnej 12, dz. nr 65/7

Tytuł rysunku: RZUT III PIĘTRA
 Nr rysunku: 1:100
 Skala: 1:100
 Data: 12. 2017

OPRACOWAŁ: mgr inż. bud JERZY DAWIDO
 upr. nr 147/99/R
 mgr inż. WŁODZIMIERZ ŁAWNICZUK
 RZECZOWNIK DO SPRAW ZABEZPIECZEN PRZECIWOŻAROWYCH
 Nr uprawnień K9 Psp 342/97

LEGENDA:

— granica strefy pożarowej ze ścianą w klasie REI 120

— wydzielenie pożarowe klatek schodowych ewakuacyjno-komunikacyjnych w klasie REI 60

EI60 klasa odporności ogniowej drzwi i okien



projektowane drzwi przeciwpożarowe

drzwi przeznaczone do likwidacji

ZNAKI EWAKUACYJNE W OPRAWACH KIERUNKOWYCH:

- HYDRANT
- GAŚNICA
- WYJŚCIE EWAKUACYJNE
- KIERUNEK DROGI EWAKUACYJNEJ
- KIERUNEK DO WYJŚCIA DROGI EWAKUACYJNEJ
- DRZWI EWAKUACYJNE
- DRZWI EWAKUACYJNE

POZIOM +2 SCHEMAT PODZIAŁU NA STREFY P+OŻ:

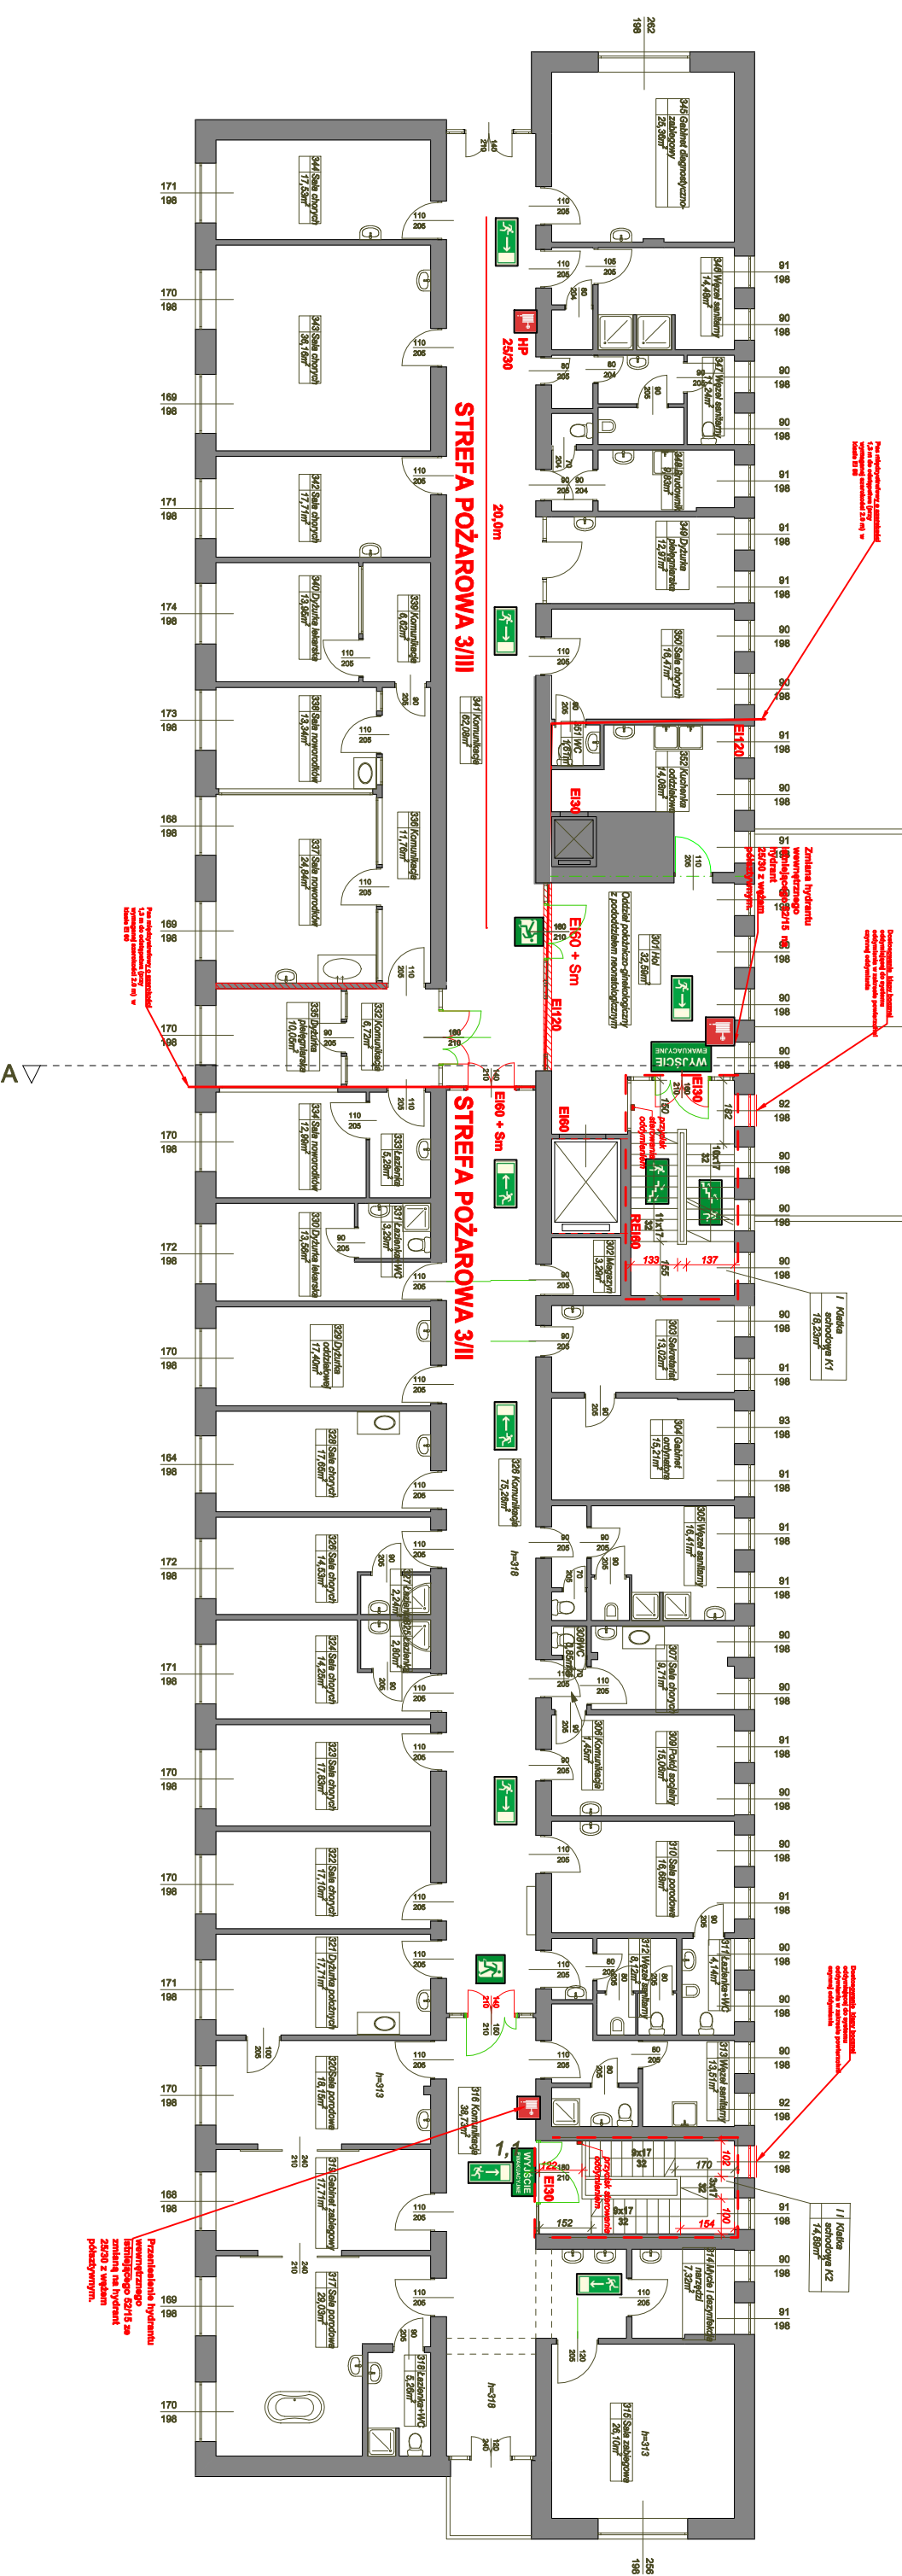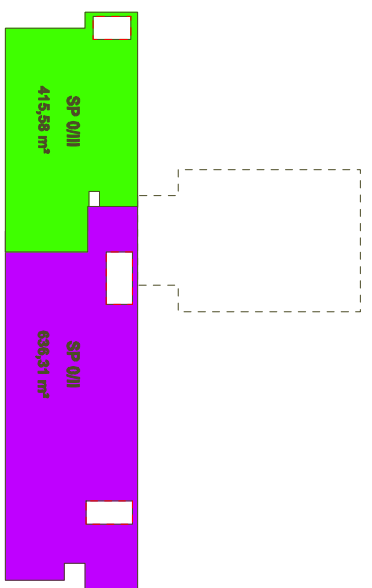






