

LEGENDA:

— granica strefy pożarowej ze ścianą w klasie REI 120

- - - wydzielenie pożarowe klatek schodowych ewakuacyjno-komunikacyjnych w klasie REI 60



**EI60** Klasa odporności ogniowej drzwi i okien

— projektowane drzwi przeciwpożarowe

— drzwi przeznaczane do likwidacji

EKSPERTYZA TECHNICZNA STANU OCHRONY P.POŻAROWEJ * Ułaje 8 z ul. punkt. 3a rozdziałem Ministerstwa Infrastruktury z dnia 12 kwietnia 2002r. w sprawie oceny stanu technicznego budynków z dnia 12 kwietnia 2002r. w sprawie oceny stanu technicznego budynków z dnia 12 kwietnia 2002r. (Dz. U. Nr 75 poz. 890 ze zm.)	
BUDYNEK GŁÓWNY SZPITALA SAMODZIELNEGO PUBLICZNEGO ZOZ W AUGUSTOWIE przy ul. Szpitalnej 12, dz.nr 65/7	
Tytuł rysunku:	RZUT PIWNIC
NR RYSUNKU:	
SKALA:	1:100
OPRACOWAŁ:	mgr inż. bud JERZY DAWIDO
DATA:	01. 2018
RZECZOWNIACZKA BUDOWLANA	upr. nr 147/99/R
mgr inż. WŁODZIMIERZ ŁAWNICZUK RZECZOWNIACZKA DO SPRAW ZABEZPIECZENI P.POŻAROWYCH NR UPRAWNIENI KG PSP 342/97	

POZIOM 0 SCHEMAT PODZIAŁU NA STREFY P-POŻ.

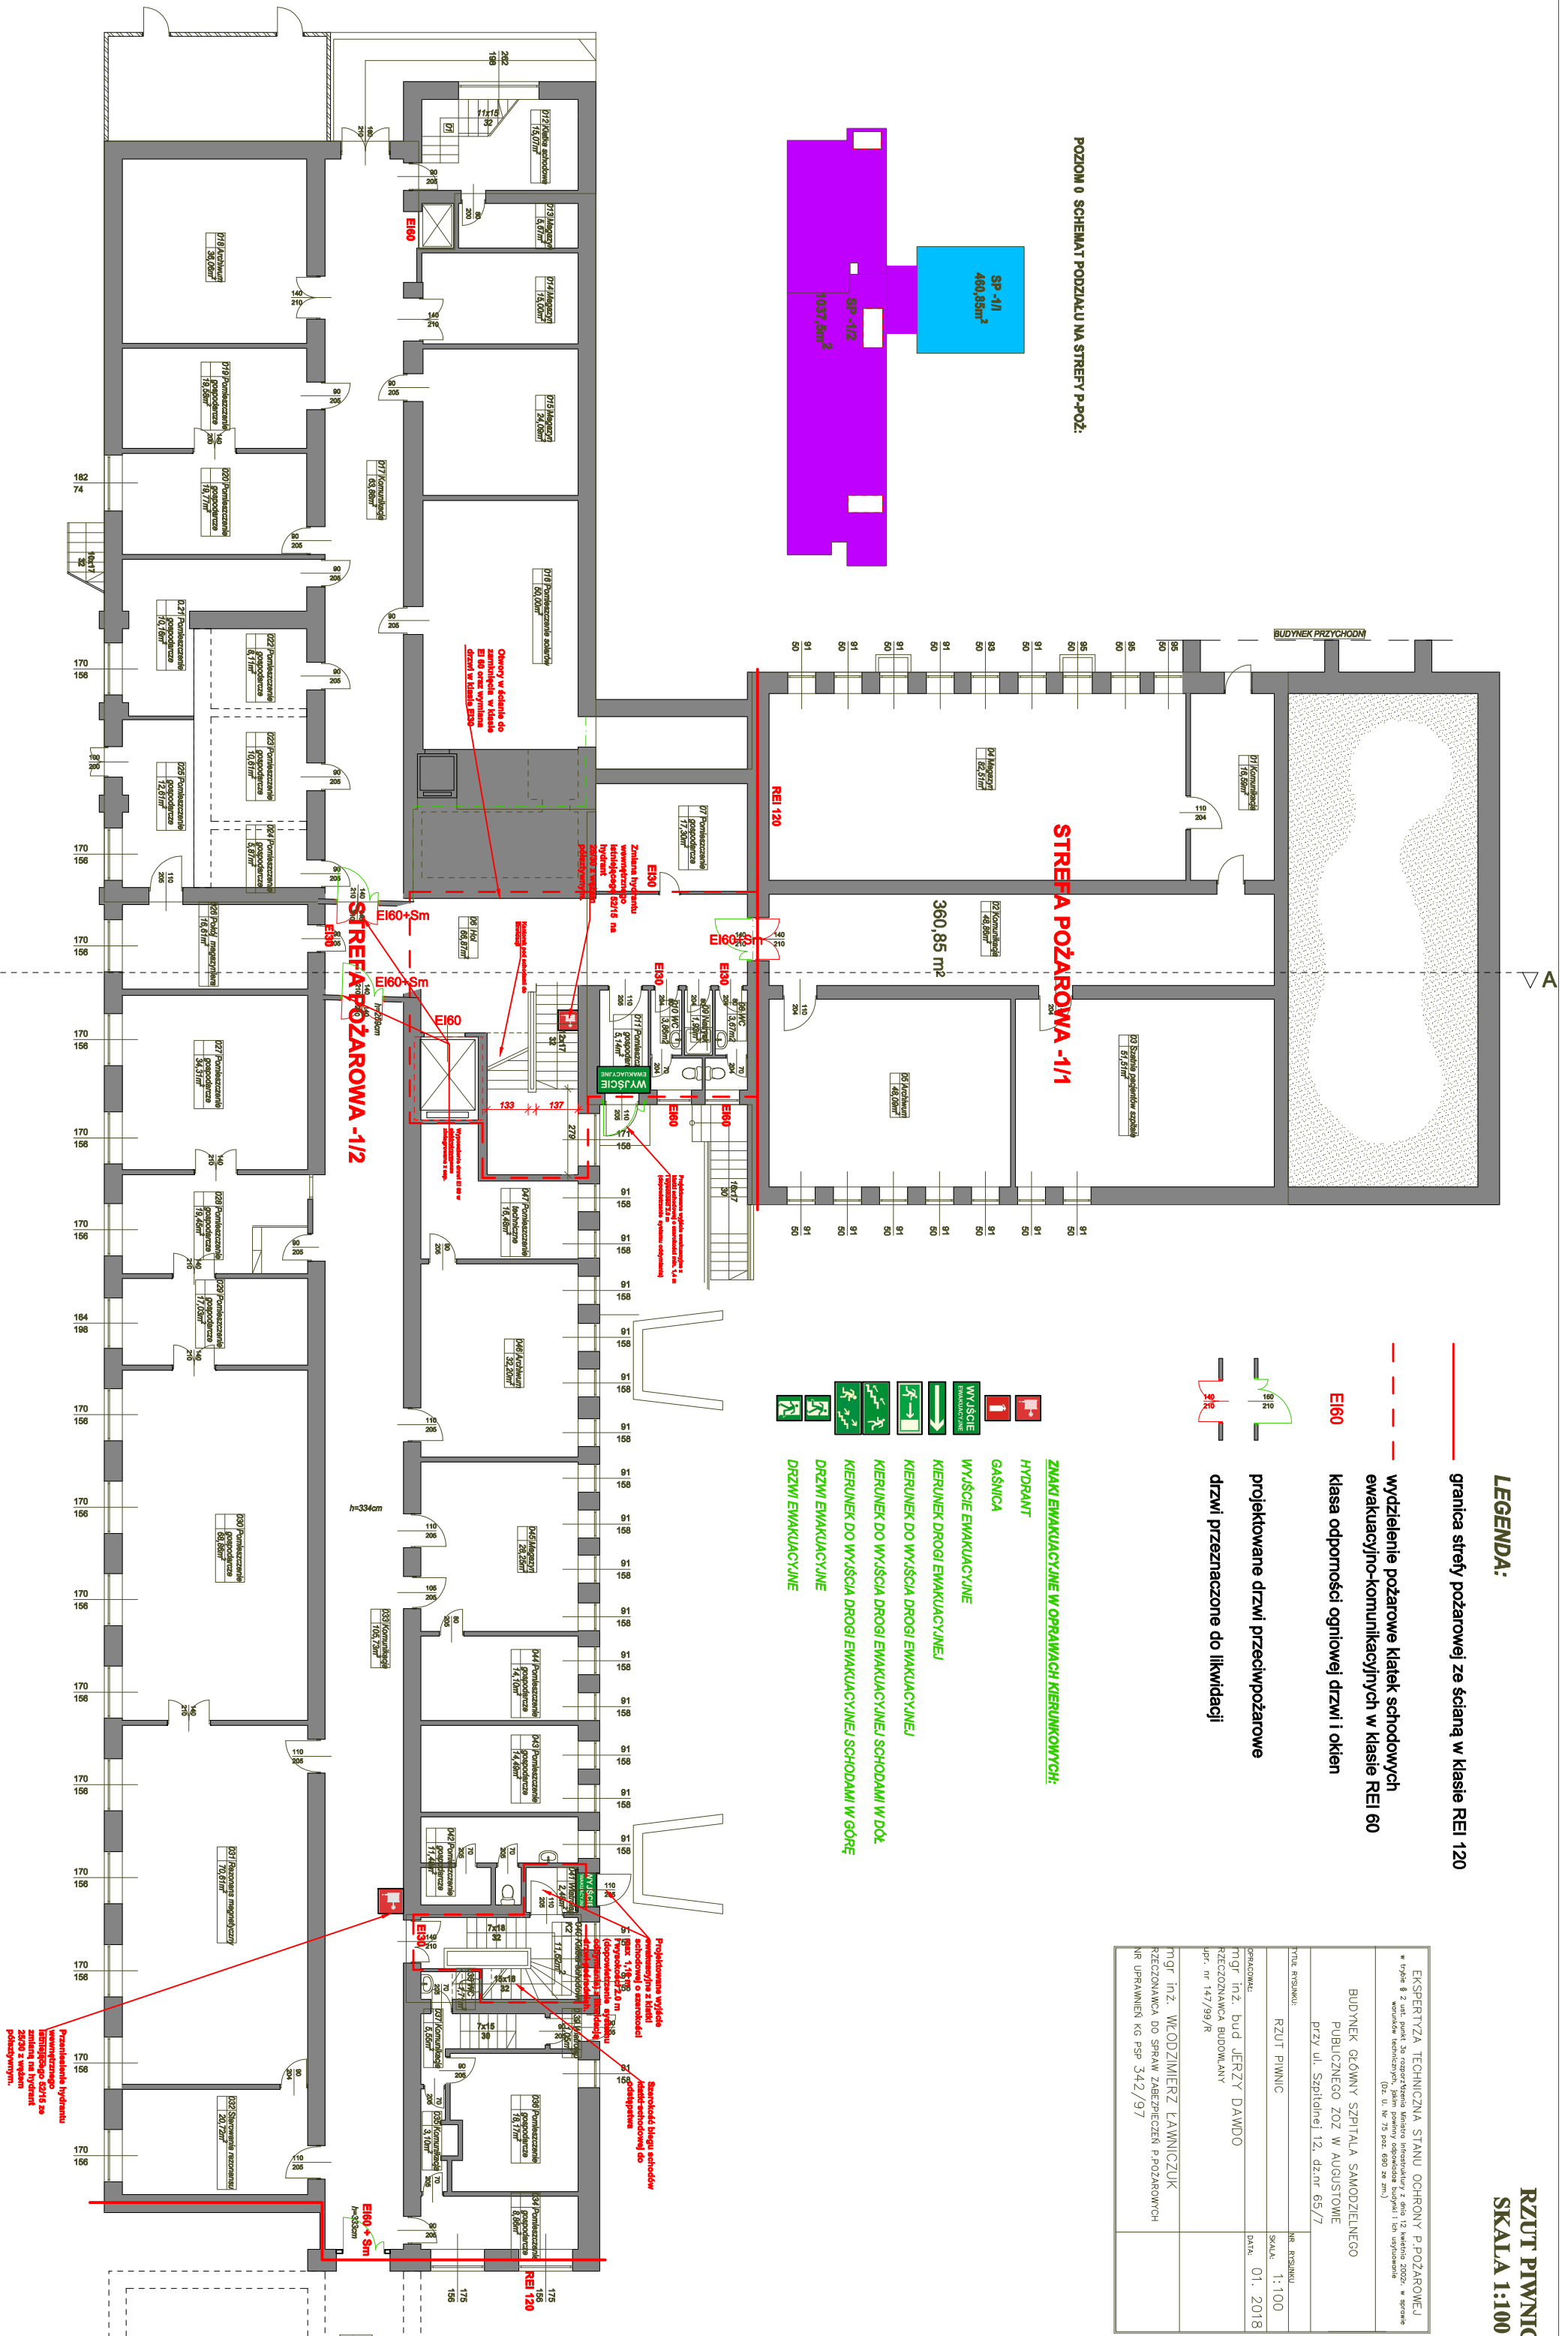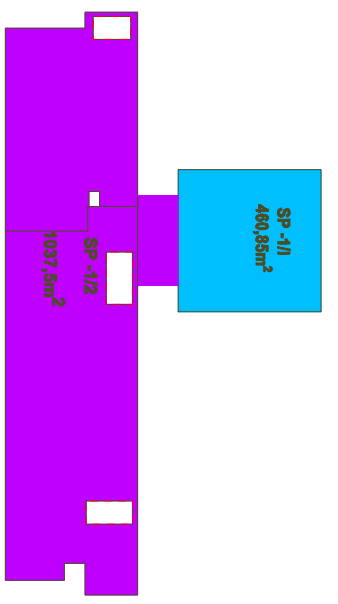

STREFA POŻAROWA -1/1

360,85 m²

STREFA POŻAROWA -1/2

ZNAKI EWAKUACYJNE W OPRAWACH KIERUNKOWYCH:

- HYDRANT
- GAŠNICA
- WYJŚCIE EWAKUACYJNE W KIERUNKU GÓR
- WYJŚCIE EWAKUACYJNE W KIERUNKU DÓŁ
- KIERUNEK DROGI EWAKUACYJNEJ W GÓRĘ
- KIERUNEK DROGI EWAKUACYJNEJ W DÓŁ
- DRZWI EWAKUACYJNE
- DRZWI EWAKUACYJNE

Otwory w ścianie do zamknięcia w klasie EI 60 oraz wymiana drzwi w klasie EI60

Zmiana typu drzwi wewnętrznych na drzwi EI60

Projektowana wyłazła schodowa z kierunku górnego do kierunku dolnego

Projektowana wyłazła schodowa z kierunku górnego do kierunku dolnego

Stanowisko obsługi schodów przeciwpożarowych EI60

Projektowana wyłazła schodowa z kierunku górnego do kierunku dolnego

Projektowana wyłazła schodowa z kierunku górnego do kierunku dolnego