


**PLAN ZAGOSPODAROWANIA PARKINGU NA SAMOCHODY OSOBOWE PRZY SAMODZIELNYM PUBLICZNYM  
ZAKŁADZIE OPIEKI ZDROWOTNEJ PRZY UL. SZPITALNEJ W AUGUSTOWIE  
OŚWIETLENIE PARKINGU ORAZ PRZEBUDOWA KABLI nN **SKALA 1:500****

**BILANS W GRANICACH OPRACOWANIA: 5956 m<sup>2</sup> - 100%**  
**Powierzchnie utwardzone - 3278,8 m<sup>2</sup> - 55%, w tym:**  
 - miejsca parkingowe - 1505,5 m<sup>2</sup> - 25%  
 - dojazdy - 1231,2 m<sup>2</sup> - 21%  
 - chodniki - 542,1 m<sup>2</sup> - 9%  
**tereny biologicznie czynne - 2677,2 m<sup>2</sup> - 45%**

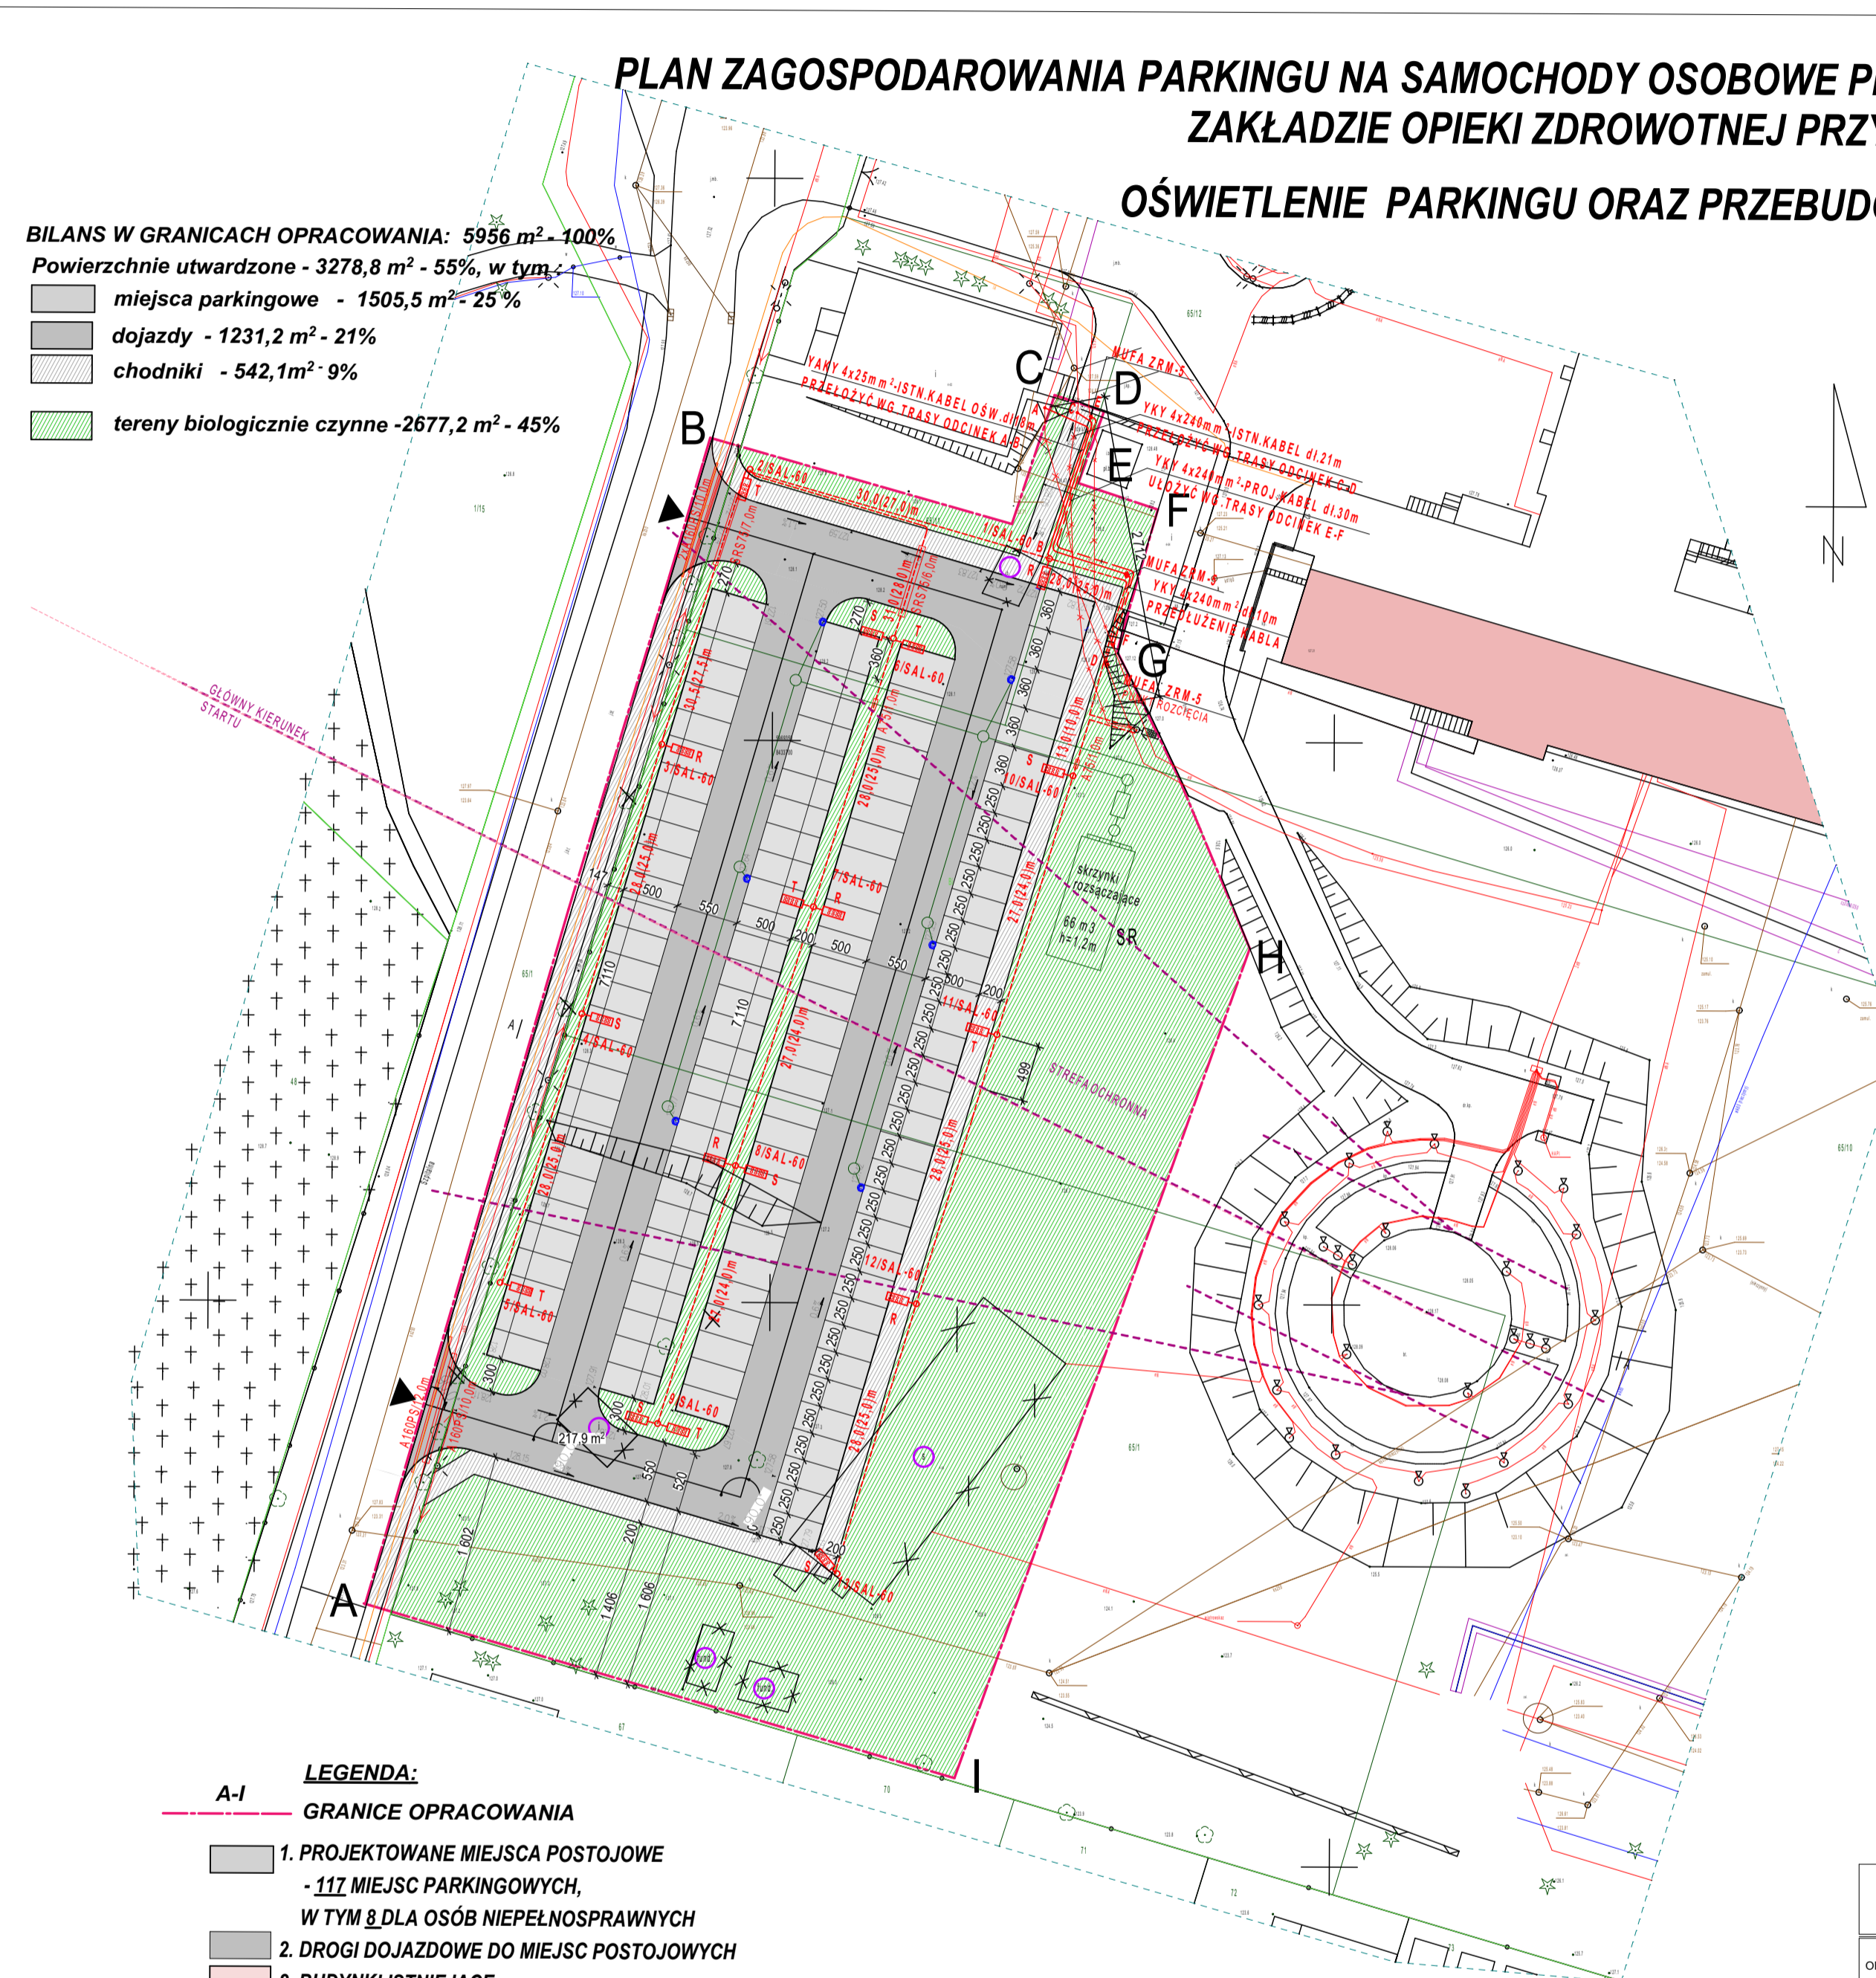

- LEGENDA:**
- A-I GRANICE OPRACOWANIA**
- 1. PROJEKTOWANE MIEJSCA POSTOJOWE - 117 MIEJSC PARKINGOWYCH, W TYM 8 DLA OSÓB NIEPEŁNOSPRAWNYCH
  - 2. DROGI DOJAZDOWE DO MIEJSC POSTOJOWYCH
  - 2. BUDYNKI ISTNIEJĄCE
  - 4. PROJEKTOWANA POW. UTWARDZONA
  - 5. TERENY ZIELONE
  - 6. PROJEKTOWANY ZJAZD PUBLICZNY
  - Objekty przeznaczone do rozbiórki
  - Projektowany zywopłot
  - PROJ. KANALIZACJA DESZCZOWA

- PROJ. LINIA KABLOWA OŚWIETLENIOWA YKY 5 x 10mm<sup>2</sup>
- PROJ. SŁUPY OŚWIETLENIOWE SAL-60 Z WYSIĘGNIKIEM WR-4/1/0,5/5 I OPRAWĄ URBINO LED 55W
- PROJ. SŁUPY OŚWIETLENIOWE SAL-60 Z WYSIĘGNIKIEM WR-4/2/0,5/5 I OPRAWAMI URBINO LED 55W
- PROJ. LINIA KABLOWA OŚWIETLENIOWA YKY 4 x 240mm<sup>2</sup>
- ISTN. LINIA KABLOWA DO ROZBIÓRKI LUB PRZEŁOŻENIA

Mapa do celów projektowych	
Nr zgłoszenia pracy geodezyjnej	119/2018
Identyfikator pracy geodezyjnej	GK.6640.635.2018
Jednostka ewidencyjna	identyfikator 200101_1
	nazwa Miasto Augustów
Obręb ewidencyjny	identyfikator 200101_1.0004
	nazwa OBRĘB 4
Skala mapy	1:500
Nazwa układu współrzędnych	prostokątnych płaskich 2000 8.209.12.04.4.1
	układu wysokości Kronsztadt 60
Data opracowania mapy	10.07.2018
Mapa aktualna na dzień	10.07.2018
Zakres aktualizacji	---
Zakres służebności gruntowej	brak

**GEODEZJA Paźniakowski i Syn**  
 Bartłomiej Paźniakowski Geodeta Uprawniony  
 16-300 Augustów, Rynek Zygmunta Augusta 27  
 tel. (087) 643-17-85, kom. 0 509 500 244  
 NIP 849-133-86-00 REGON 200044853

Wszystkie obiekty budowlane podlegają wycenieniu przez jednostki wykonawstwa geodezyjnego lub osoby fizyczne posiadające zezwolenie na wykonanie robót geodezyjnych

Podkreślenie nie, 16 minut, dokument został opracowany w wyniku pracy geodezyjnej i kartograficznej, których rezultatem jest niniejszy dokument. Zawiera on dane techniczne i informację o wykonaniu pomiarów terenowych i kartograficznych.  
 Organ prowadzący postępowanie: STAROSTA AUGUSTOWSKI  
 Identyfikator ewidencyjny materiału: B2001.2018.779  
 Data wydania operatu technicznego: 18.07.2018  
 Imię, nazwisko i podpis osoby reprezentującej organ: mgr inż. Hanna Granacka

"PARTNER" sp. z o.o. BIAŁYSTOK	
15-014 Białystok, ul. Sobieskiego 24 tel. 085 73 29 902, e-mail: partnercom@o2.pl	
OBIEKT	PLAN ZAGOSPODAROWANIA PARKINGU NA SAMOCHODY OSOBOWE PRZY SAMODZIELNYM PUBLICZNYM ZAKŁADZIE OPIEKI ZDROWOTNEJ PRZY UL. SZPITALNEJ W AUGUSTOWIE
ADRES	AUGUSTÓW ul. SZPITALNA nr ewid. dz. 65/10, 65/11, 65/12 (OBRĘB 4)
INWESTOR	SAMODZIELNY PUBLICZNY ZAKŁAD OPIEKI ZDROWOTNEJ W AUGUSTOWIE
DATA	06.2018
SKALA	1:500
AUTOR	inż. W. Świdarska upr. B.20.91
wsp.	D. Żukowski