


PLAN WYSOKOŚCIOWY
SKALA 1:250

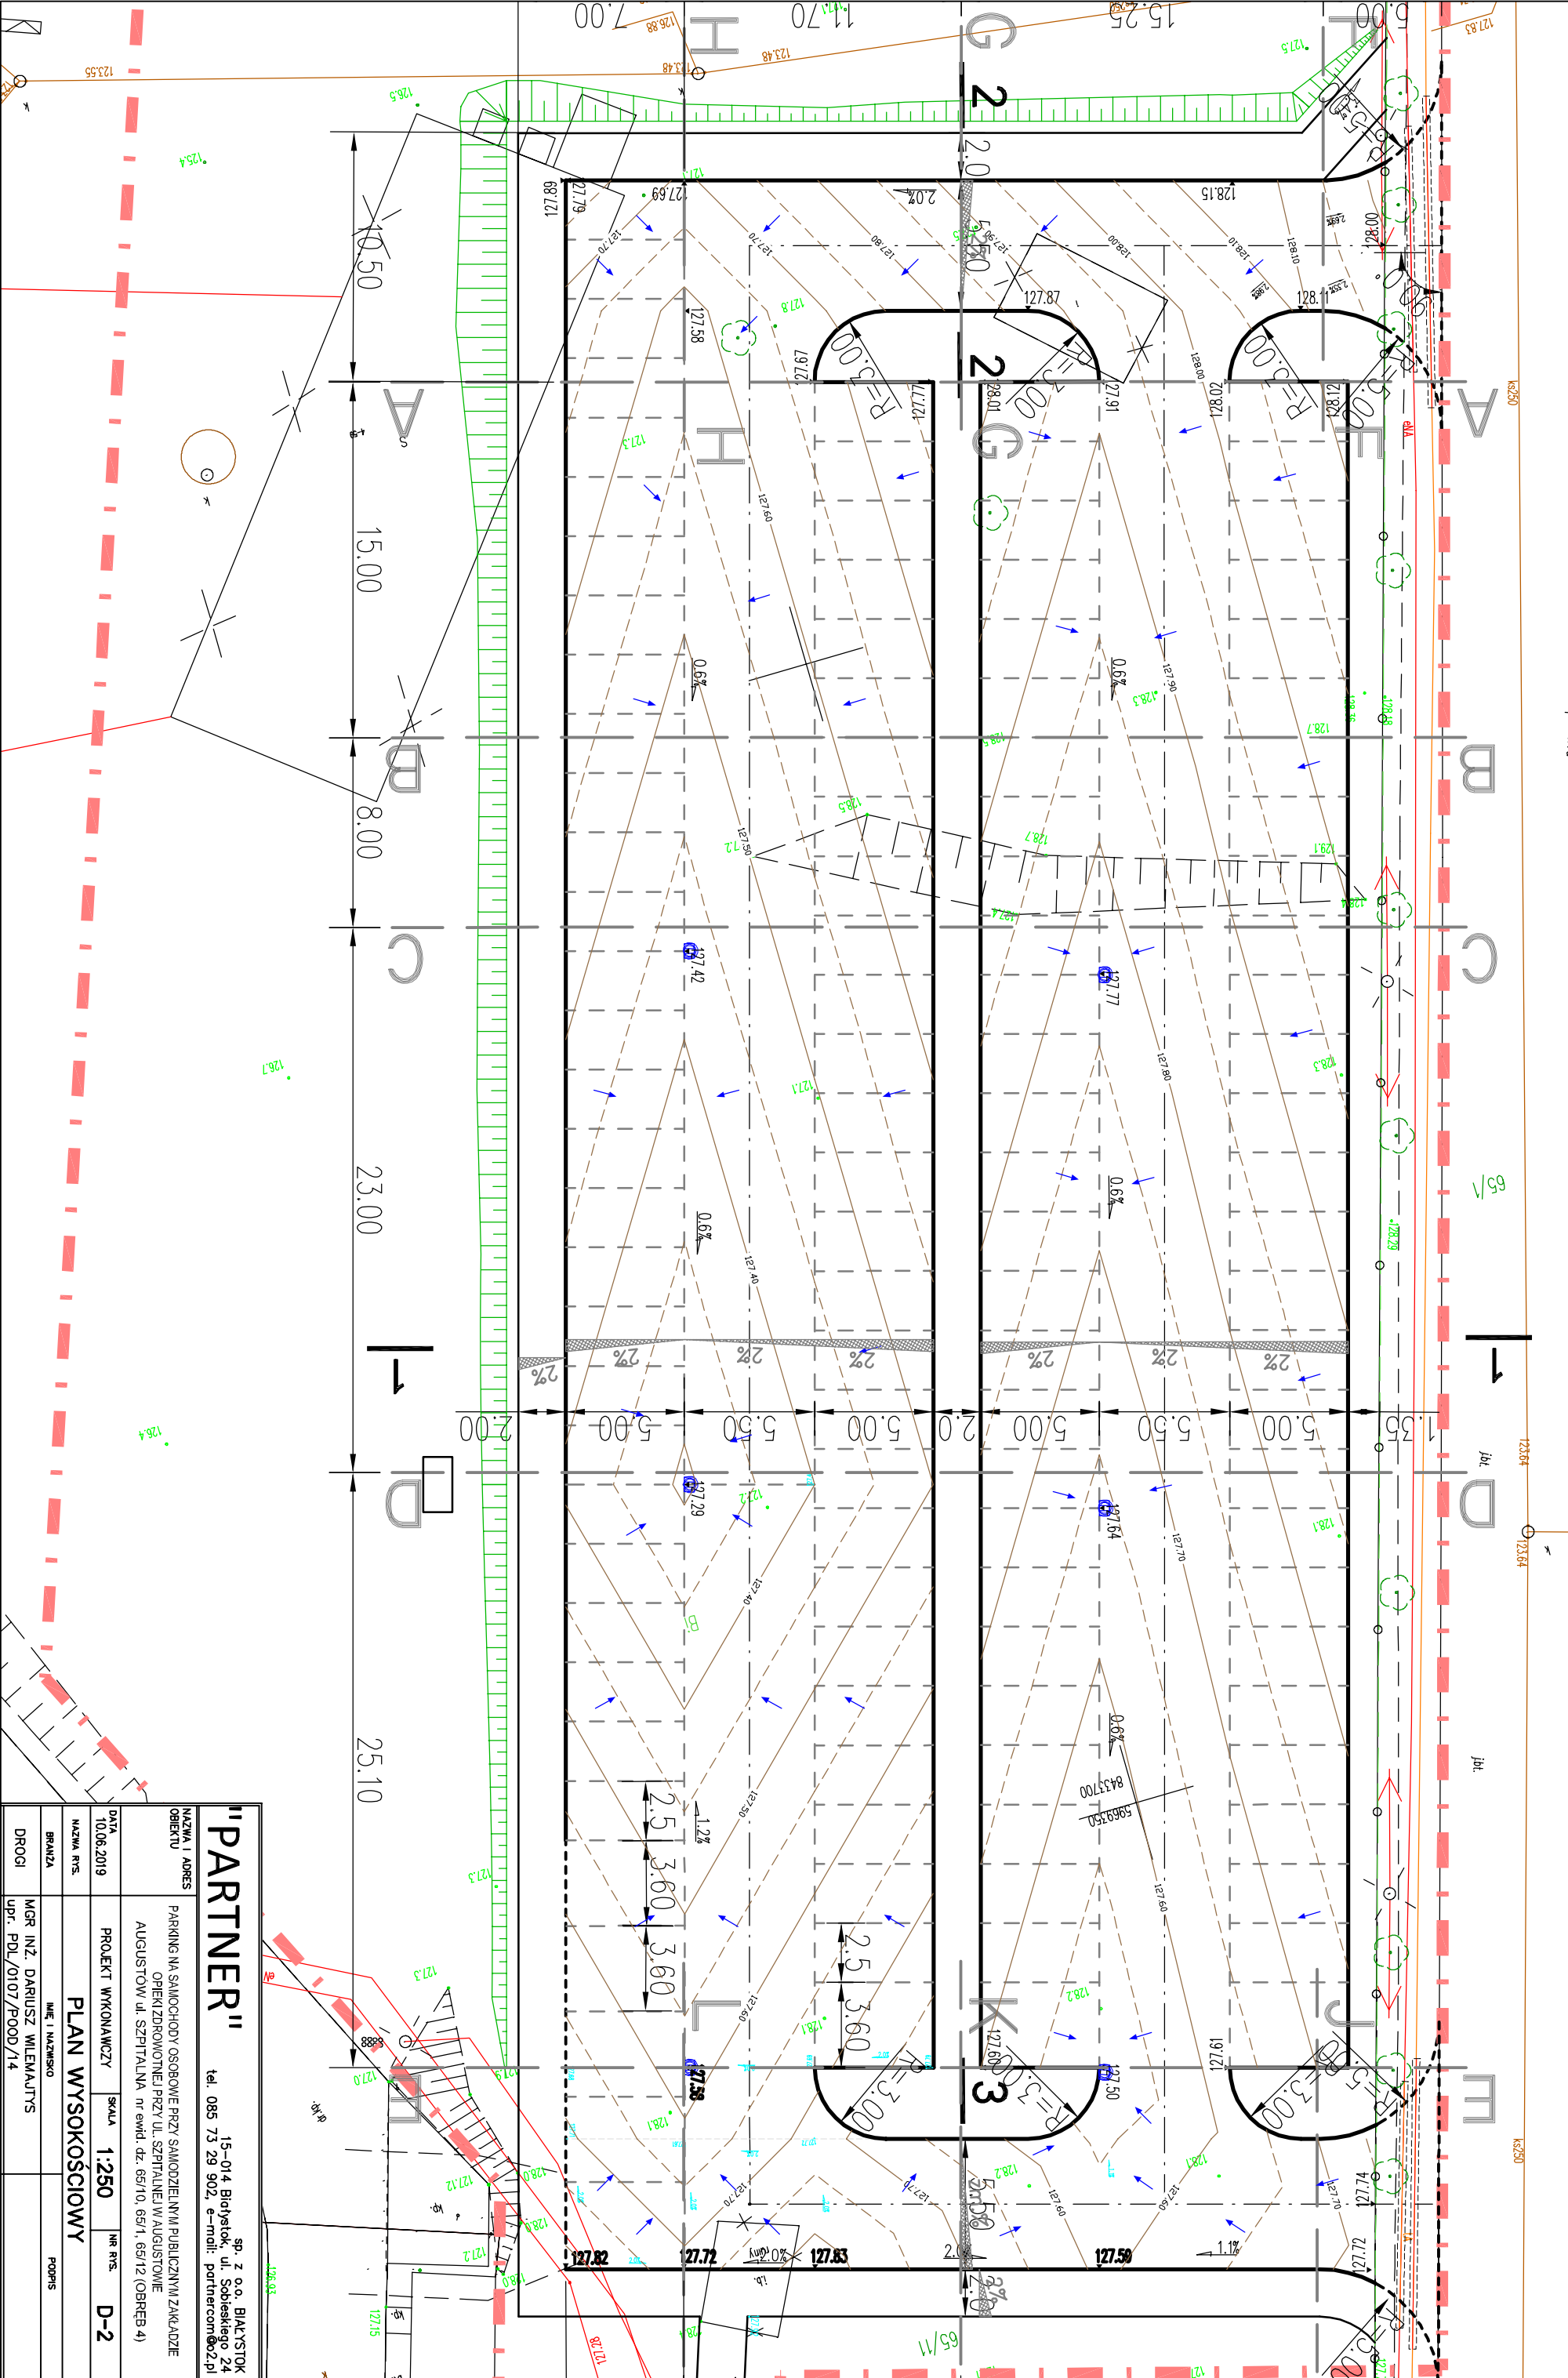

"PARTNER"		sp. z o.o. BIAŁYSTOK	
15-014 Białystok, ul. Sobieskiego 24		tel. 085 73 29 902, e-mail: partnercom@o2.pl	
NAZWA I ADRES OBIEKTU PARKING NA SAMOCHODY OSOBOWE PRZY SAMODZIELNYM PUBLICZNYM ZAKŁADZIE OPIEKI ZDROWOTNEJ PRZY UL. SZPITALNEJ W AUGUSTOWIE AUGUSTÓW ul. SZPITALNA nr ewid. dz. 65/10, 65/1, 65/12 (OBRĘB 4)			
DATA	10.06.2019	PROJEKT WYKONAWCZY	SKALA 1:250
NAZWA RYS.		NR RYS.	D-2
BRAZJA		MIE I NAZWISKO	
DROCI		PODRYS	
MGR INŻ. DARIUSZ WILEMAJTYŚ		upr. PDL/0107/P000/14	