


PLAN ZAGOSPODAROWANIA PARKINGU NA SAMOCHODY OSOBO ZAKŁADZIE OPIEKI ZDROWOTNEJ

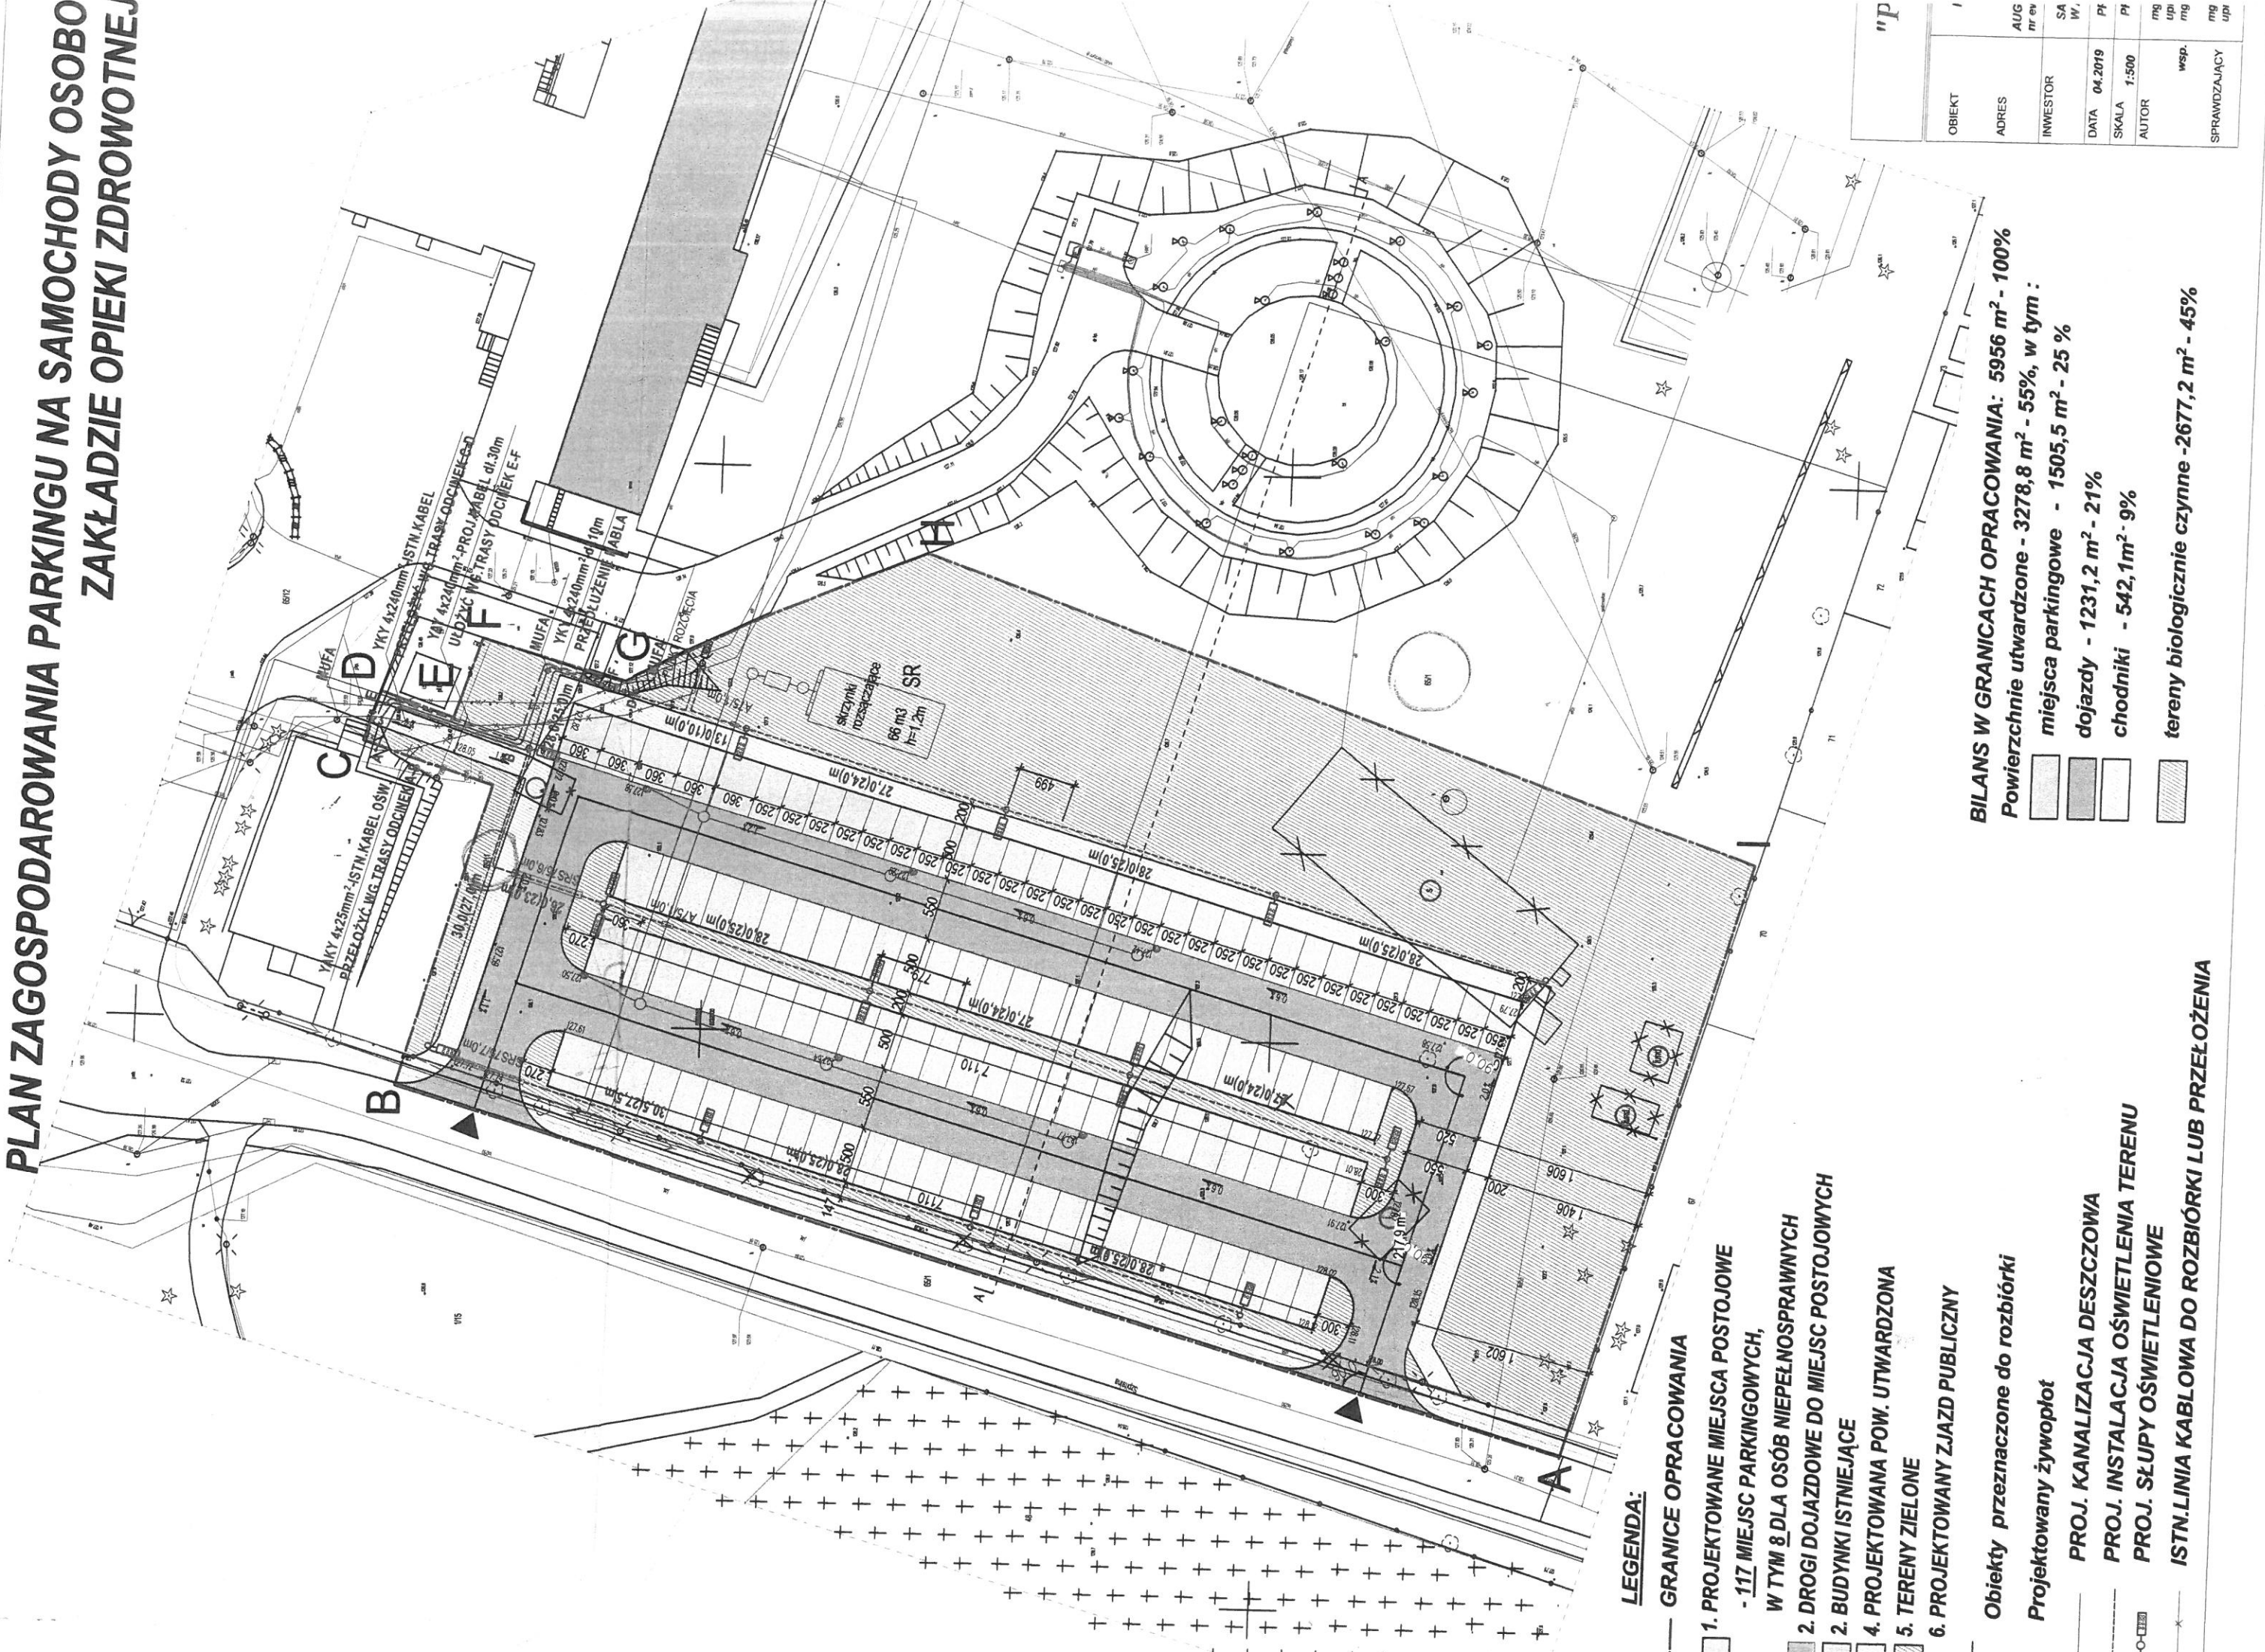

LEGENDA:

- GRANICE OPRACOWANIA
- 1. PROJEKTOWANE MIEJSCA POSTOJOWE
- 117 MIEJSC PARKINGOWYCH,
W TYM 8 DLA OSÓB NIEPEŁNOSPRAWNYCH
- 2. DROGI DOJAZDOWE DO MIEJSC POSTOJOWYCH
- 2. BUDYNKI ISTNIEJĄCE
- 4. PROJEKTOWANA POW. UTWARDZONA
- 5. TERENY ZIELONE
- 6. PROJEKTOWANY ZJAZD PUBLICZNY

Obiekty przeznaczone do rozbiórki

Projektowany żywopłot

PROJ. KANALIZACJA DESZCZOWA

PROJ. INSTALACJA OŚWIETLENIA TERENU

PROJ. SŁUPY OŚWIETLENIOWE

ISTN. LINIA KABLOWA DO ROZBIÓRKI LUB PRZEŁOŻENIA

BILANS W GRANICACH OPRACOWANIA: 5956 m² - 100%

Powierzchnie utwardzone - 3278,8 m² - 55%, w tym :

miejsca parkingowe - 1505,5 m² - 25 %

dojazdy - 1231,2 m² - 21%

chodniki - 542,1 m² - 9%

tereny biologicznie czynne - 2677,2 m² - 45%

OBIEKT	"P"				
ADRES					
INWESTOR	AUG	SA	W,	Pf	Pf
DATA	04.2019				
SKALA	1:500				
AUTOR	wsp.				
SPRAWDZAJĄCY					